



POHLED "K" - STÁVAJÍCÍ STAV - M 1:100

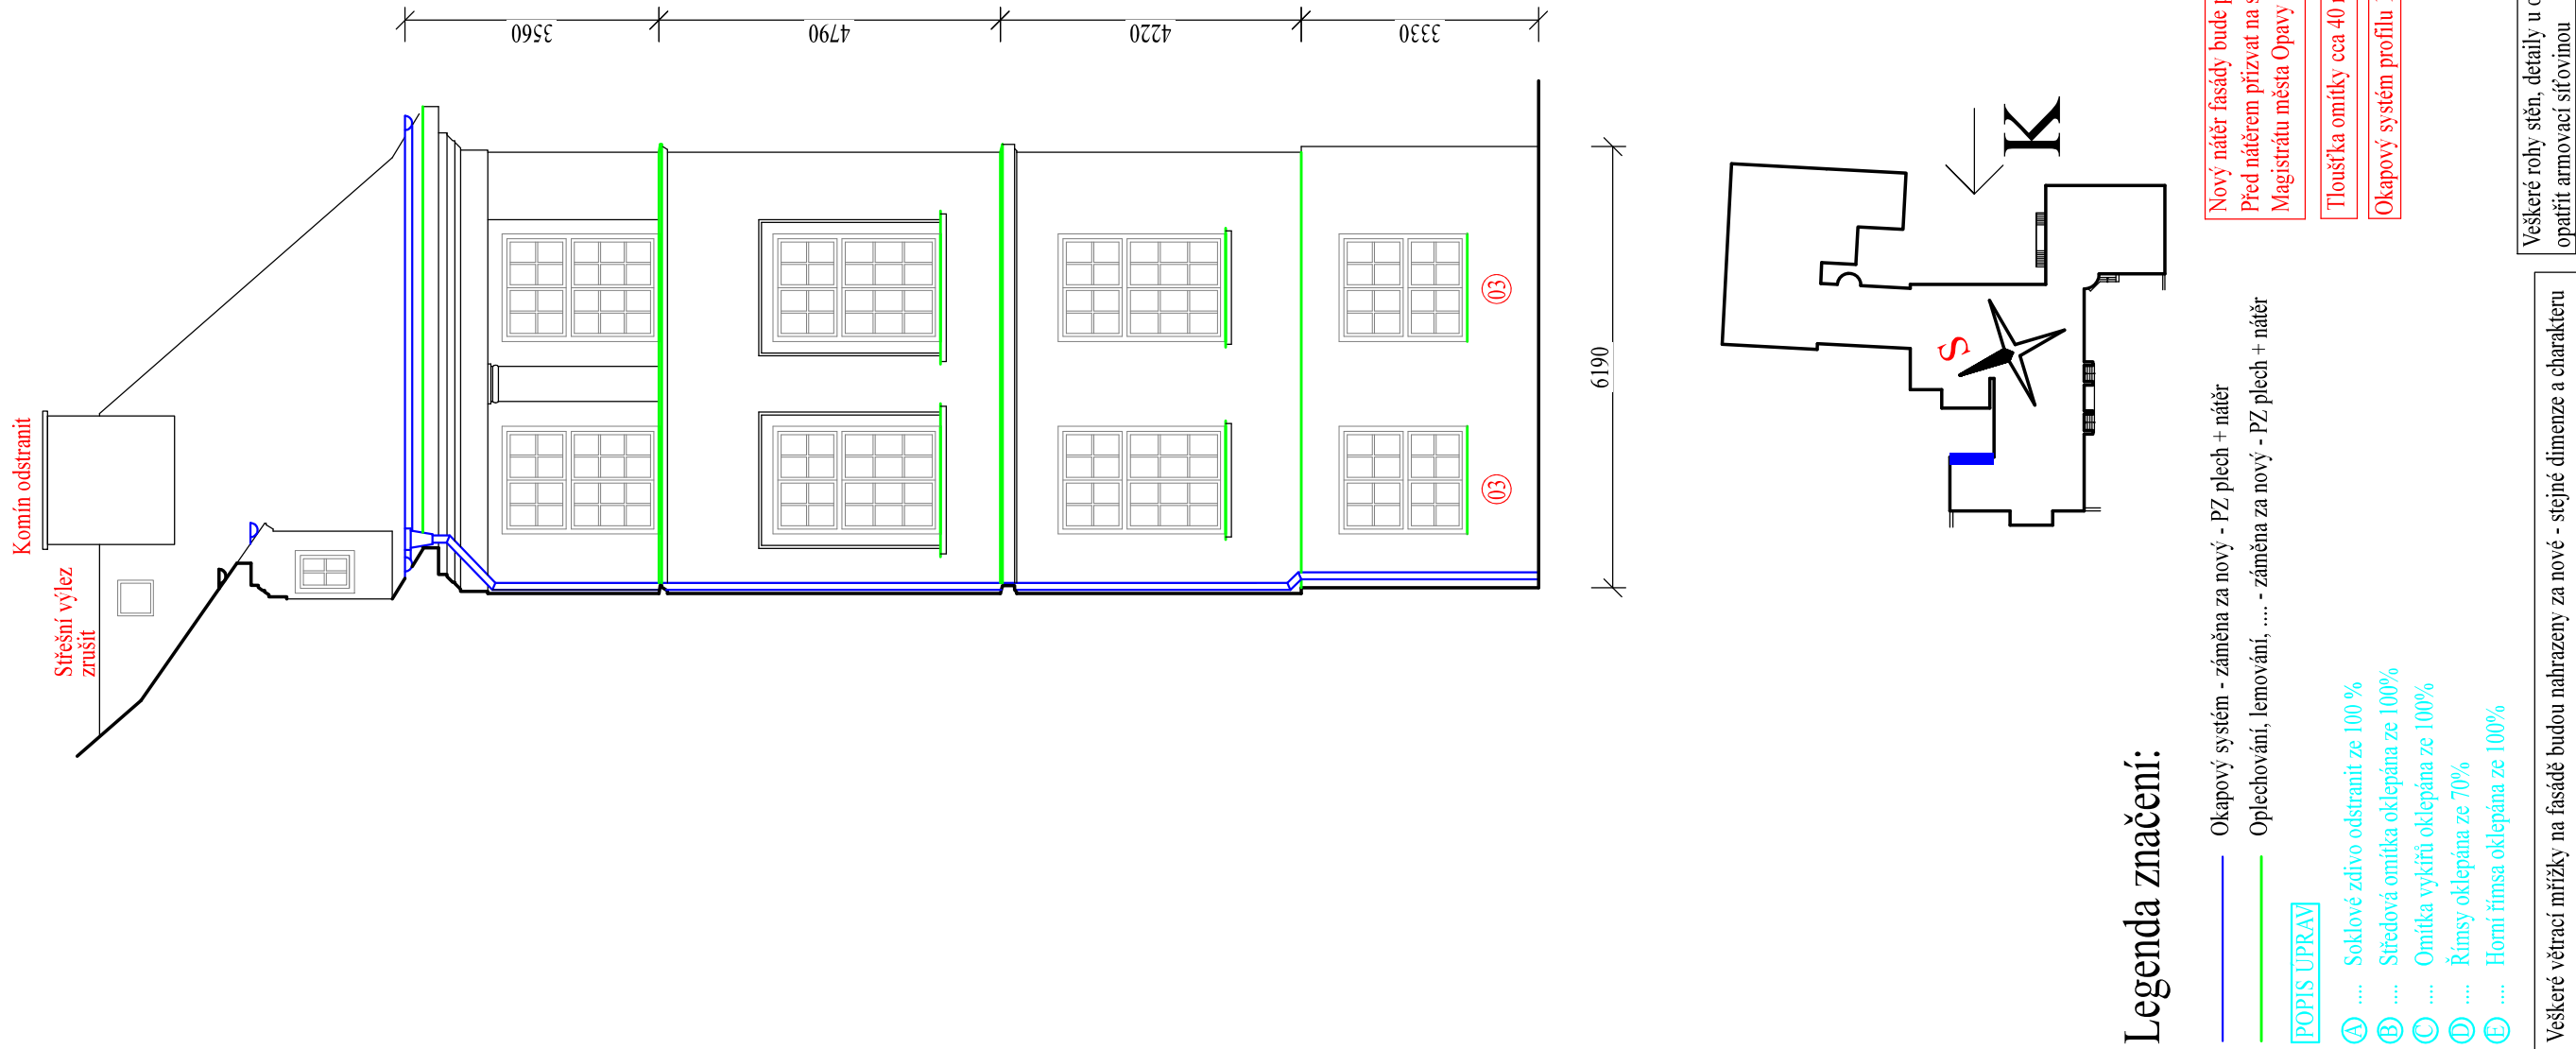

POHLED "L" - STÁVAJÍCÍ STAV - M 1:100

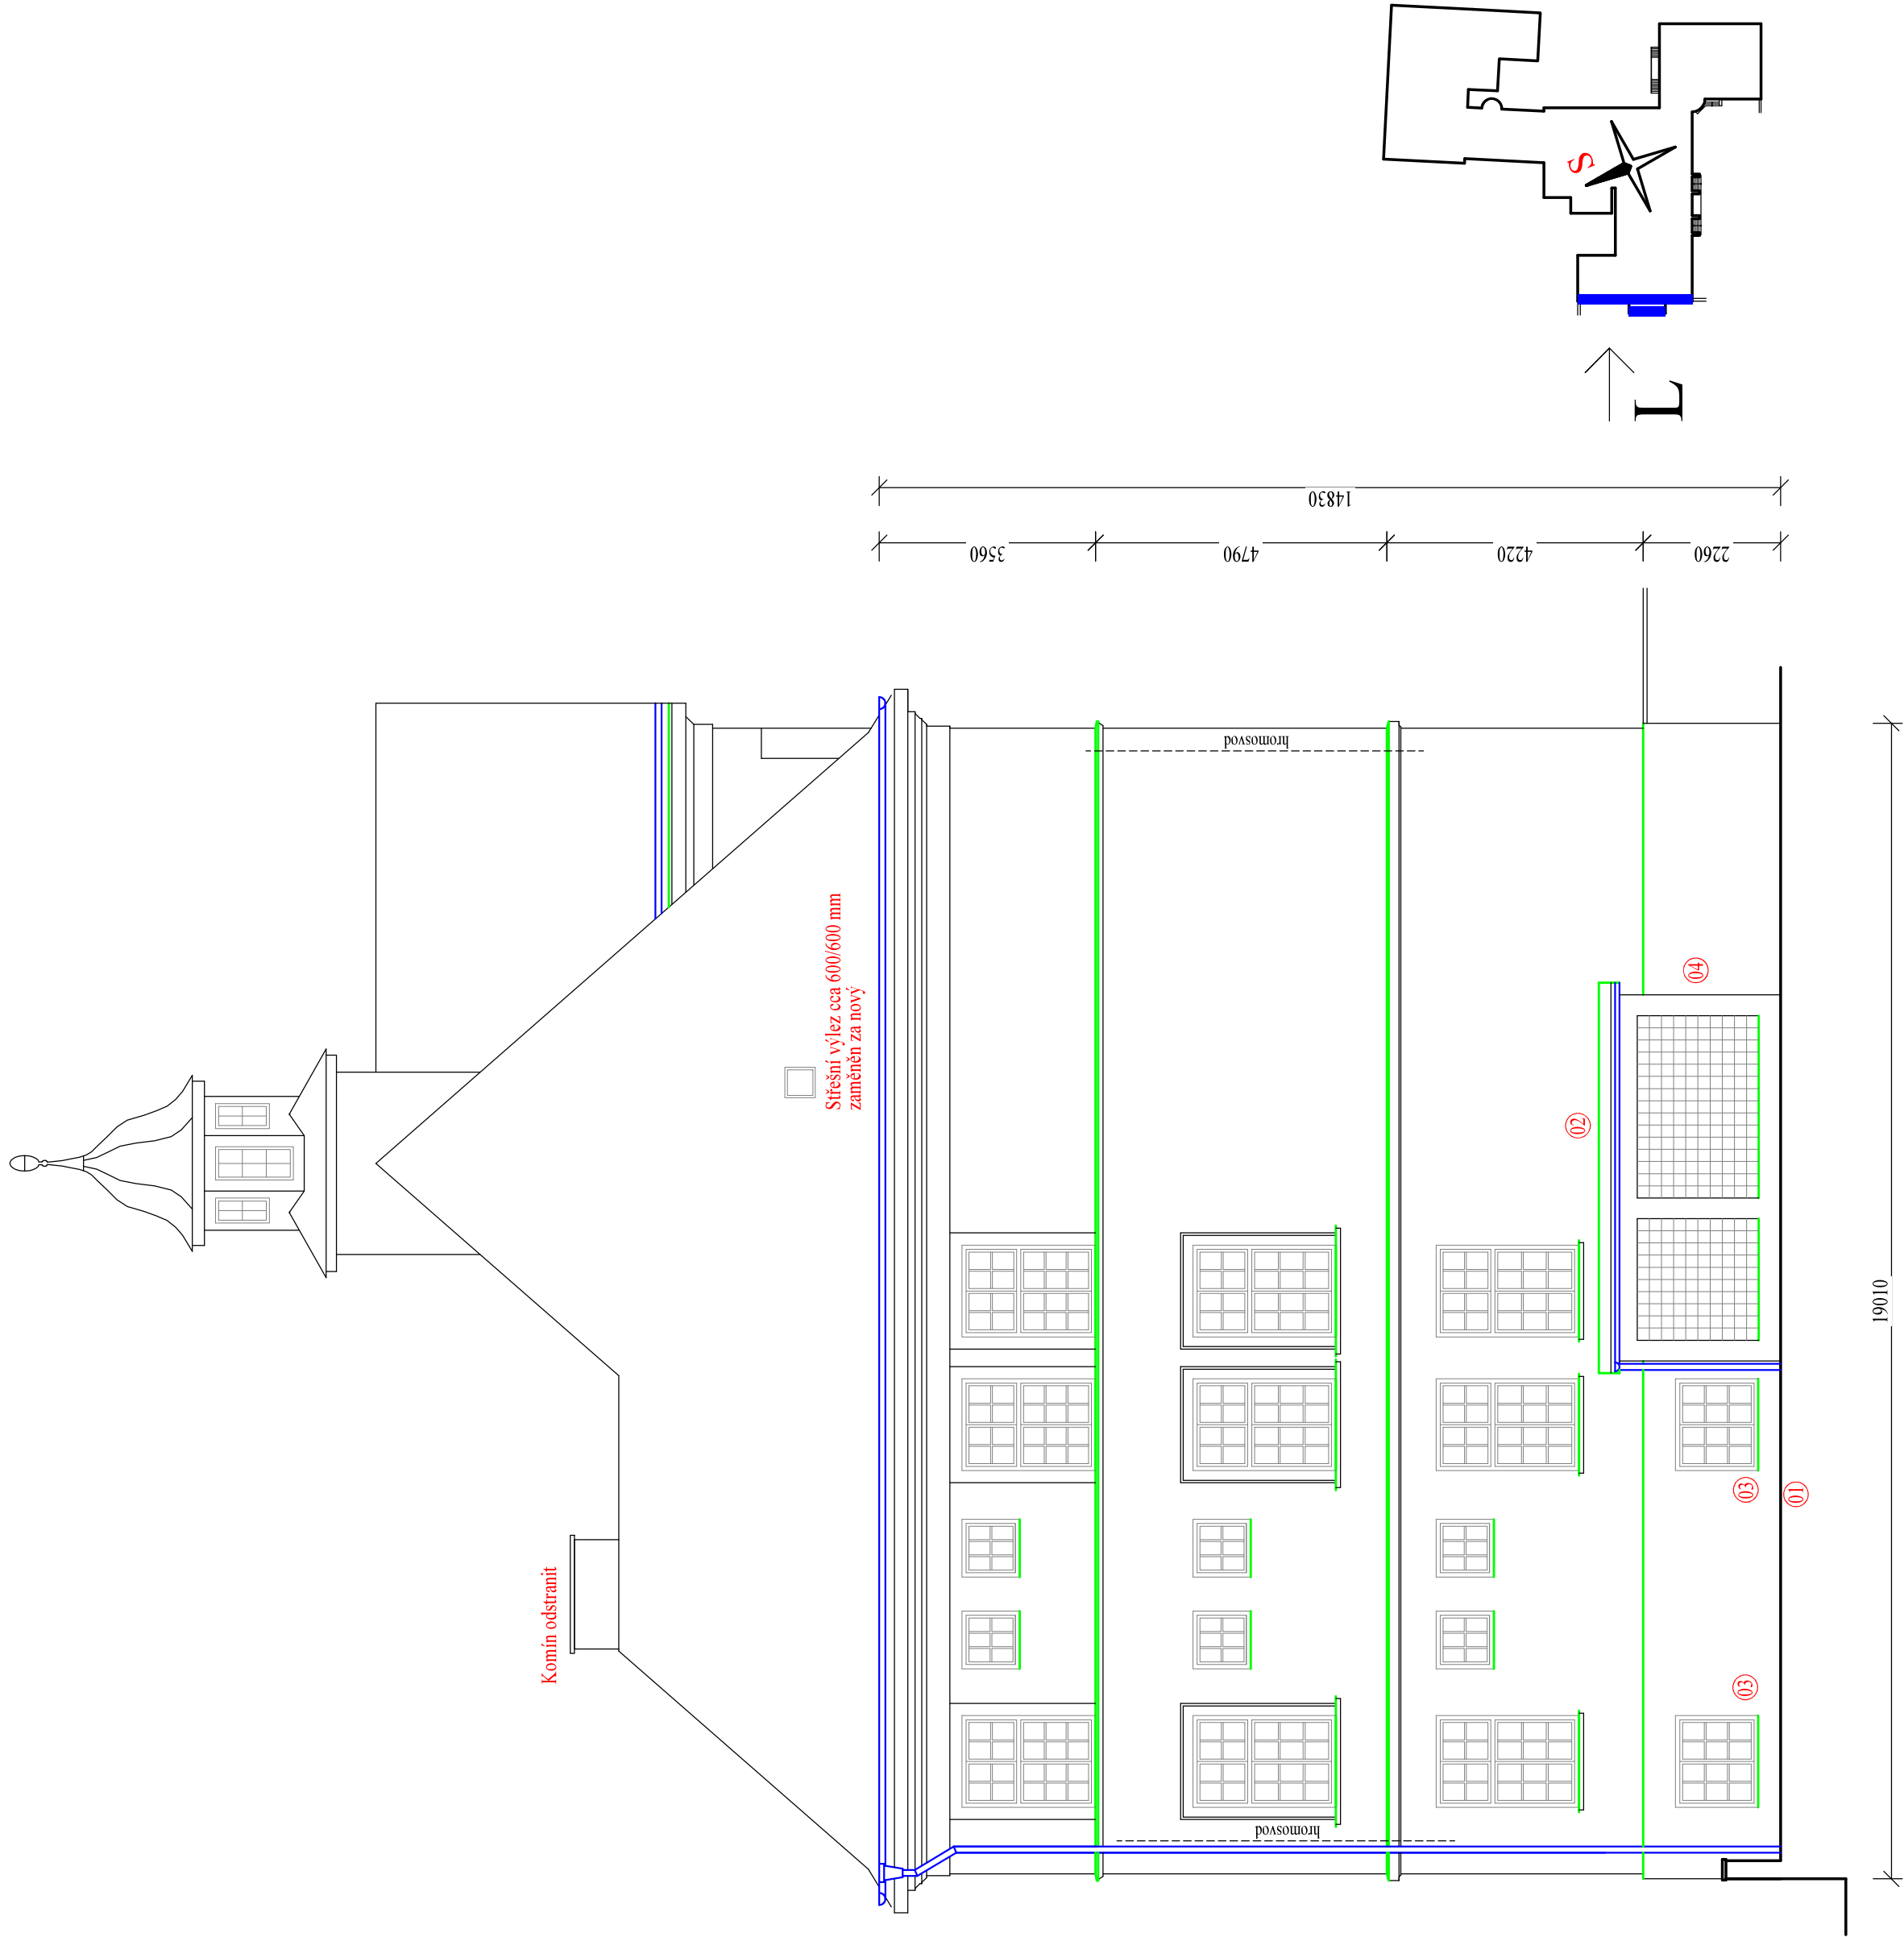

### DOKUMENTACE PRO PROVÁDĚNÍ STAVBY

ZODPOVĚDNÝ PROJEKTANT	VYPRACOVAL	Ing. JAN POSPÍŠIL	
Ing. JAN POSPÍŠIL	Ing. JAN POSPÍŠIL		
INVESTOR:	Statutární město Opava, Horní náměstí 382/69, Město, 74601 Opava		
MÍSTO STAVBY:	k.ú. OPAVA-PŘEDMĚSTÍ, p.č. 522/2		
DATA	07-2021		
FORMÁT	6*A4		
Č. ZAKÁZKY	--		
STUPEŇ VÝD	DPS		
MĚŘÍTKO	1:100		
POHLED "K"	POHLED "L"		
OBŠAH VÝKRESU:			

- 01 ... Úprava krycí lišty. Nopový fólie
- 02 ... Krytina z falcovaného plechu
- 03 ... Odstránění případné defekty opravit, nové 2\* natřít antikorozivní barvou
- 04 ... Před okny mříž - odstranění, výměna za novou konstrukci včetně nátěru 2\*
- 05 ... Vstupní dveře do šaten záměna za nové - dveře 1600/2200 mm nové asymetrické, 1 křídlo min. 900 mm, hliníkový profil v barvě fasády prosklené provedení, izolaci trojsklo
- 06 ... Násupní část schodiště opravit - cca 3,0 m2 předláždit
- 07 ... Vstupní mříže odrezávat a natřít nově
- 08 ... Luxery celoplošně odstranit - záměna za 3 okenní otvory 3 \* 900/600 mm, jednoduché fixní zasklení, barva bílá, před okny mříž

- Nový náter fasády bude proveden v barevnosti dle odsouhlasené RAL
- Před nátěrem přizvat na stavbu pracovníky
- Magistrátu města Opavy k upřesnění přesného RALU použít barvy
- tloušťka omítky cca 40 mm
- Okapový systém profilu 150-190 mm

- Okapový systém - záměna za nový - PZ plech + náter
- Oplechování, lemování, .... - záměna za nový - PZ plech + náter

- POPIS ÚPRAV
- 01 ... Soklové zdivo odstranit ze 100 %
- 02 ... Středová omítka oklepána ze 100%
- 03 ... Omítka vykříd oklepána ze 100%
- 04 ... Římky oklepána ze 70%
- 05 ... Horní římsa oklepána ze 100%

Všecké rohy stěn, detaily u oken, ... opatřit armovací síťovinou