



Zázemí hokejového klubu

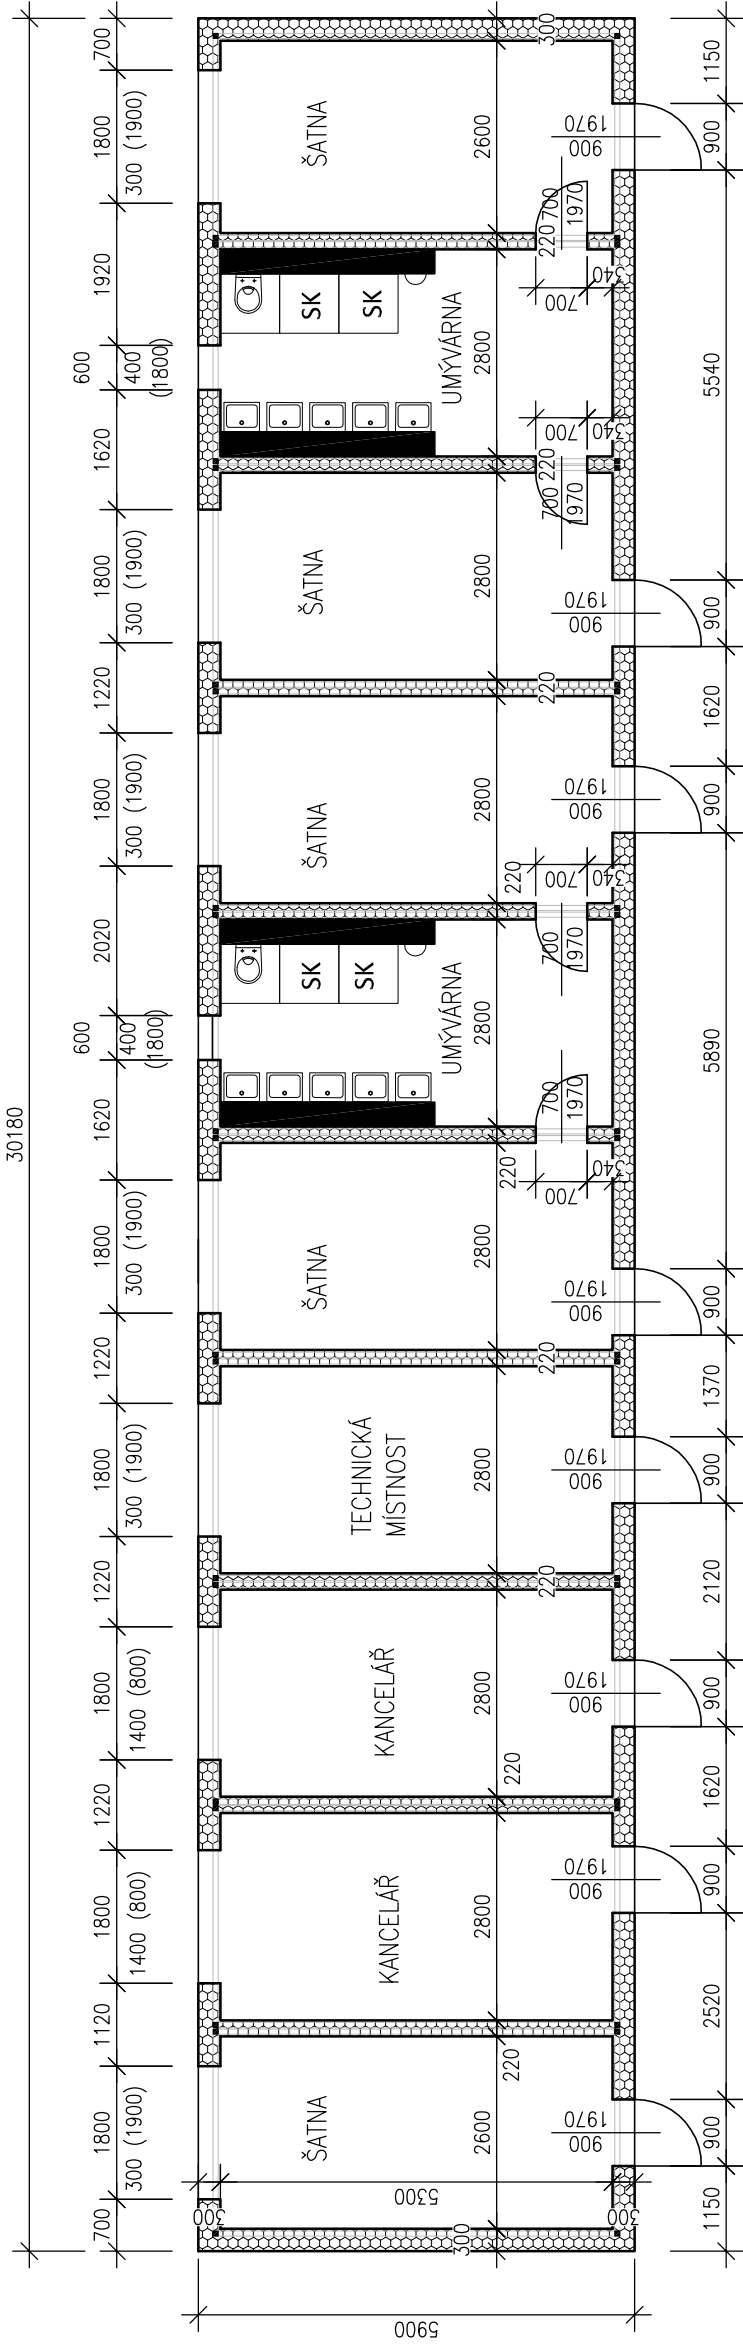

Typický řez

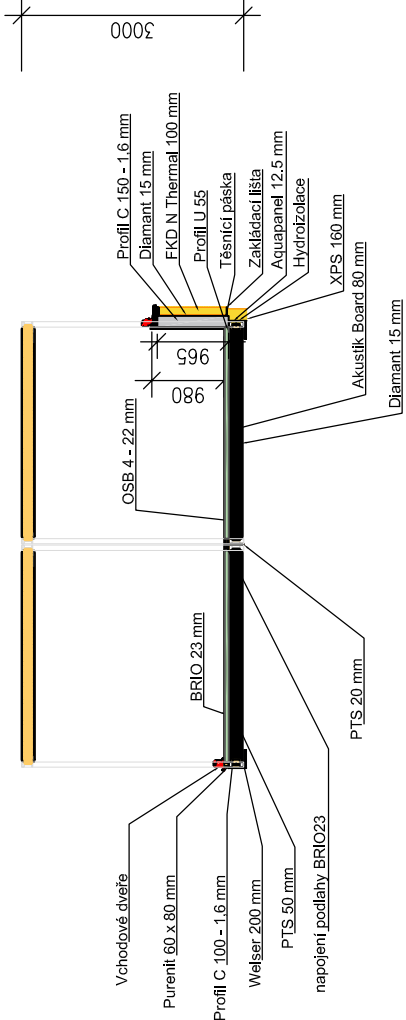


Změny oproti DSP

- Buřky na výkrese beze změn
- Nebyly instalovány další 3 ks buněk (výřuty z tohoto výkresu)



... ± 0,000 = ÚROVEŇ PODLAHY 1.NP

Stupeň projektové dokumentace:				Projektant stavby:	
DOKUMENTACE SKUTEČNÉHO PROVEDENÍ STAVBY				 Daf-PROJEKTY s.r.o. Hornopole 131/12 702 00 Ostrava- Moravská Ostrava	
Nositel úkolu		Projektant. profese		Vypracoval	
ING. DVORSKÝ VĚZSLAV		Bc. Michal Staněk		Bc. Michal Staněk	
Investor stavby:		Statutární město Opava			
Místo stavby:		parc.č. 1959/19, k.ú. Opava – Předměstí			
Název zakázky:		Datum			
Zimní stadion - náhradní ledová plocha Opava		Č. zakázky		SRPEN 2023	
		Měřítko		285/22	
		Č. výkresu		1:100	
Výkres:		D		Paré č.	
				08	