
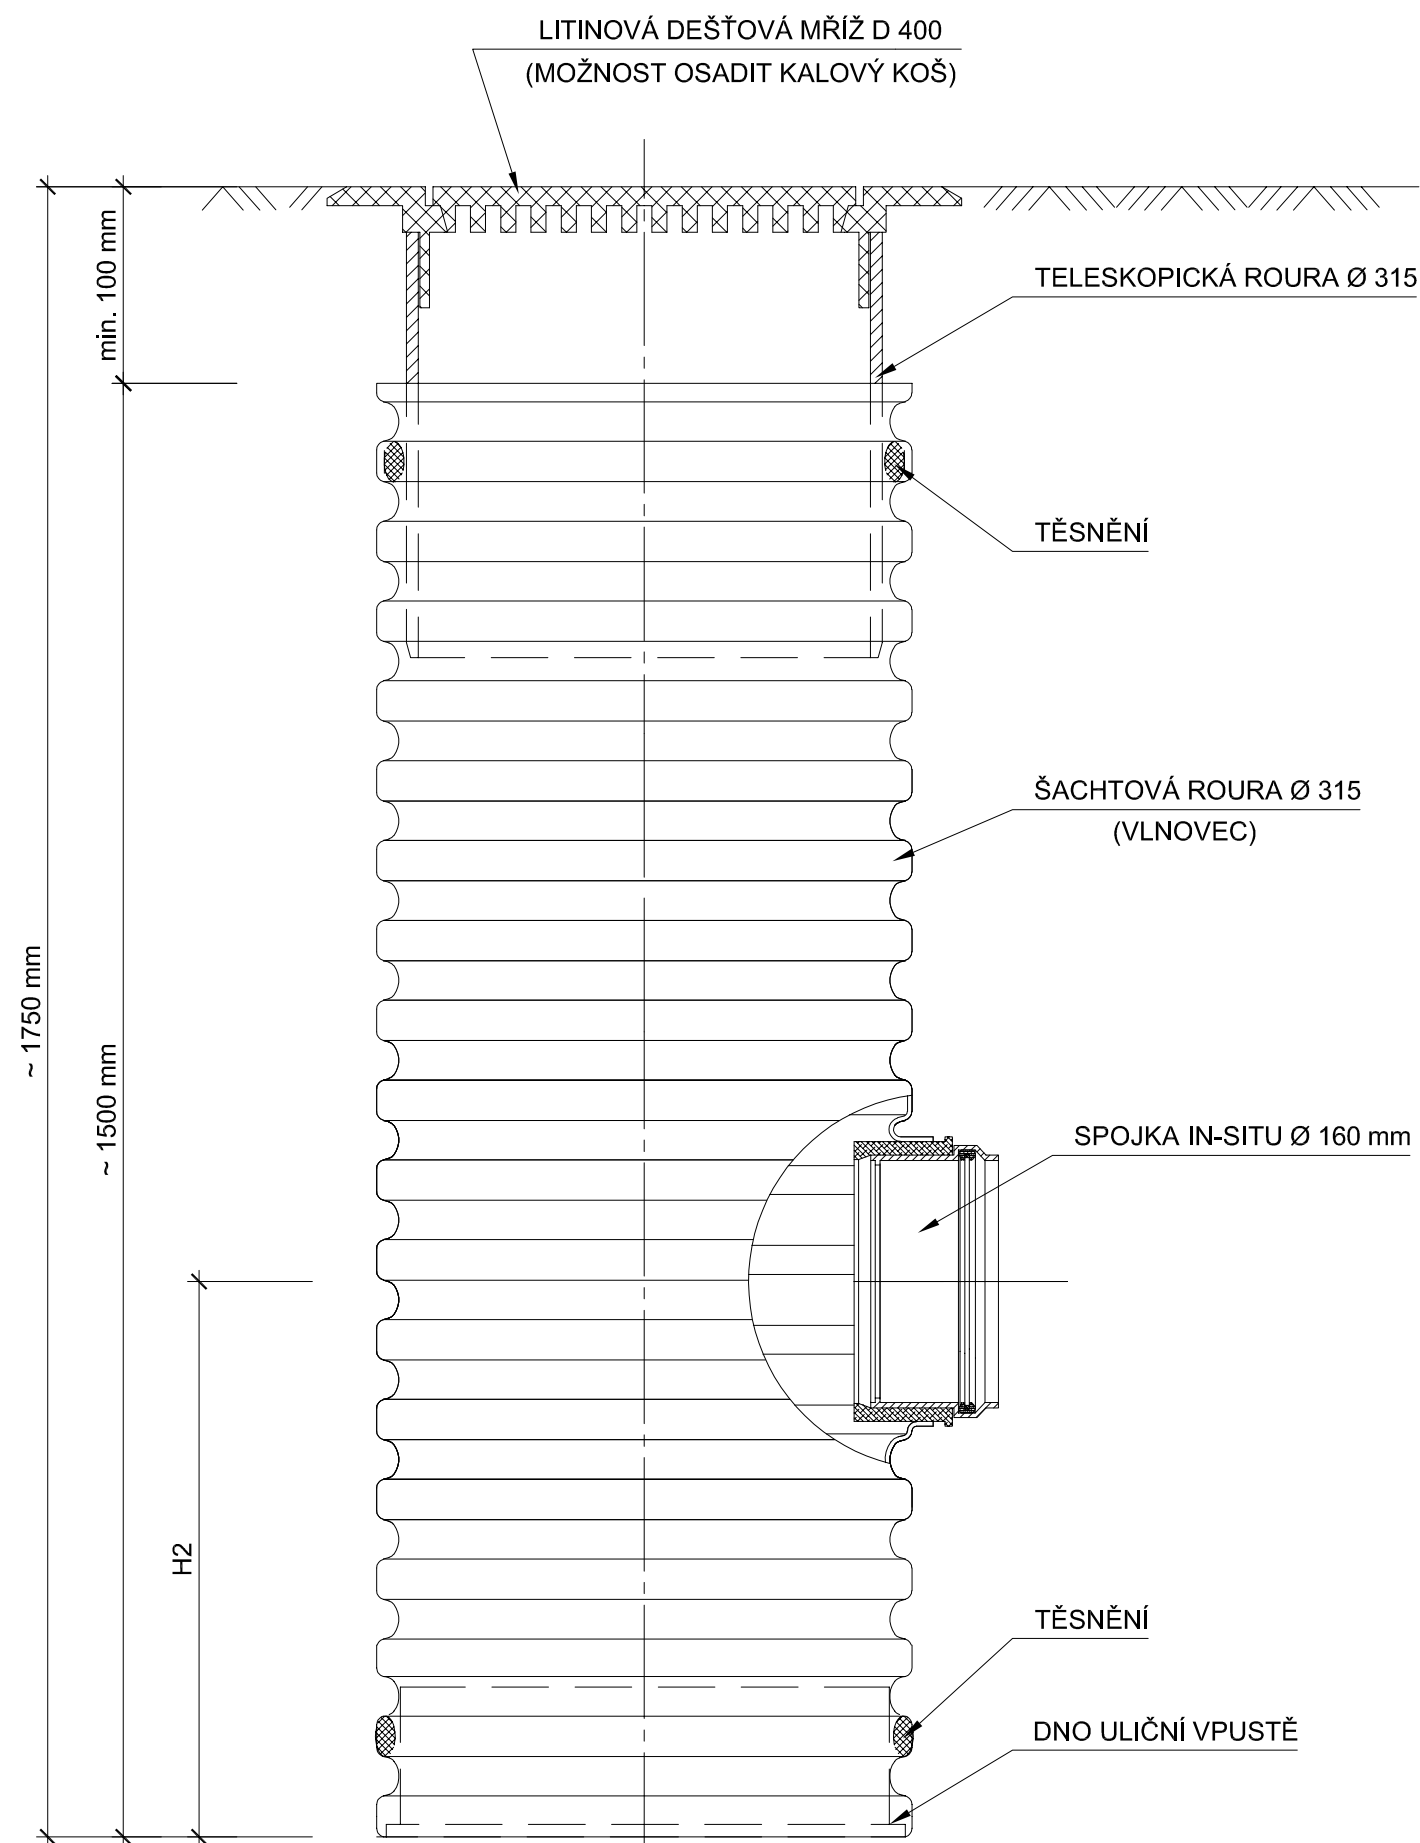


DEŠŤOVÁ ULIČNÍ VPUŠŤ Ø 315 BEZ SIFONU  
S LITINOVOU DEŠŤOVOU MŘÍŽÍ D400

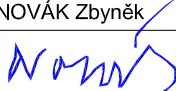

101

projektová dokumentace pro provádění stavby dle přílohy č. 6 k vyhlášce č. 146/2008 Sb., ve znění vyhlášky č. 251/2018 Sb.

Změny	c			Datum		Podpis	
	b						
	a						
Navrhl / vypracoval		Zodp. projektant	Techn. kontrola	ZHOTOVITEL			
Ing. NOVÁK Zbyněk		Ing. NOVÁK Zbyněk	Ing. NOVÁK Zbyněk	<b>Ing. Zbyněk NOVÁK</b>			
podpis :		podpis : 	podpis :	projektová činnost ve výstavbě			
				Čajkovského 1595/49, 7 4 6 0 1 OPAVA			
				☎ +420 724 338 616			
				✉ info@projekty-novak.cz			
				www.projekty-novak.cz			
Obec : OPAVA		Kraj : MORAVSKOSLEZSKÝ		Formát	2 A4		
Objednatel : STATUTÁRNÍ MĚSTO OPAVA, Horní náměstí 382/69, 746 01 Opava				Datum	06/2022		
Akce :				Čís. zakázky	21-05-DPS		
<b>Rekonstrukce ul. Anenské</b>				Stupeň :		Souprava :	
				P D P S			
				Měřítko : 1 : 5			
Příloha :				Příloha č. : D-106			
ULIČNÍ VPUŠŤ							