

2021334642

Vaše č. j.:

Ze dne

NAŠE č. j.:

21. 4. 2021

189/2021

Ing. Zbyněk Novák

Čajkovského 1595/49

746 01 Opava

VYŘIZUJE:

TEL.:

E-MAIL:

Lucie Šimonová

+420 553 759 109

lucie.simonova@tsopava.cz

znovak@email.cz

DATUM:

13. 4. 2021

Vyjádření k existenci sítě veřejného osvětlení pro stavbu**„Rekonstrukce ul. Anenské, Opava“**

zájmové území: parc.č. 965/1, 2893/13, 2893/32, 2893/11 v k.ú. Opava - Předměstí

Technické služby Opava s.r.o., jako správce veřejného osvětlení vydává následující stanovisko:


Dojde ke střetu s kabelem ve správě Technických služeb Opava s.r.o.**Dodržujte podmínky správce pro výkopové práce při střetu s kabelem v jeho správě.**


- **Před zahájením výkopových prací je nutné si objednat vytyčení kabelové trasy** (v příloze jsou doloženy situace s výskytem veřejného osvětlení).
- Je potřeba ohlásit zhotovitele, který bude práce provádět, datum zahájení prací s předpokládanou dobou ukončení. Dále pravidelně informovat, kde právě výkopové práce probíhají.
- Výkopové práce v blízkosti kabelu ve správě Technických služeb Opava s.r.o. nesmí být prováděny těžkou technikou. Požadujeme v místě střetu opatrný ruční výkop.
- Odkrytý kabel musí být řádně zajištěn proti mechanickému poškození.
- Je-li odstraněna zemina i pod kabelem, musí být při záhozu zemina pod kabelem dusána, musí být obnoveno pískové lože i výstražné označení kabelu. Nesmí dojít k poškození kabelu následným sedáním zeminy.
- Správce bude před položením povrchové úpravy vyzván k posouzení uložení kabelu (na objednávku).
- Zához kabelu bude možno provést po písemném ujištění ve stavebním deníku, že kabel nebyl poškozen. (kopii požadujeme doložit) Zápis bude podepsán zodpovědnou osobou za průběh výkopových prací (uvedeno v povolení MMO – odboru dopravy).
- Vyskytne-li se v trase stavebních úprav porucha kabelů v naší správě do 24 měsíců od ukončení prací a při její opravě správce zjistí, že byla způsobena mechanickým poškozením povrchu kabelu, který nebyl v průběhu stavby po správci prokazatelně požadován k opravě, bude úhrada opravy uplatňována u odpovědné osoby, která je uvedena v povolení MMO – odboru dopravy.
- Souběžně s trasou kabelu bývá uložen i zemnicí vodič. Nesmí dojít k jeho odstranění ani poškození.
- **Dojde-li v průběhu stavby k poškození kabelu (porušení izolace, přetržení apod.), okamžitě po zjištění této skutečnosti toto zhotovitel oznámí správci.** Opravu provedou zaměstnanci TS Opava s.r.o. na základě objednávky zhotovitele zemních prací.
- Upozornujeme, že kabely jsou i v průběhu stavby provozovány.

Toto vyjádření nelze použít jako podklad pro stavební řízení. K tomuto účelu je nutno doložit příslušné podklady. Vyjádření je platné pouze v rámci předmětné stavby a pro důvod vydání vyjádření stanovený žadatelem v žádosti. Vyjádření pozbývá platnosti uplynutím doby platnosti, změnou rozsahu zájmového území i změnou důvodu vydání vyjádření uvedeného v žádosti.

Platnost tohoto vyjádření je 1 rok od data jeho vydání.


Ing. Jan Hazucha
jednatel a ředitel společnosti**TECHNICKÉ SLUŽBY OPAVA**
s.r.o.
TĚŠÍNSKÁ č. 71
746 01 OPAVA

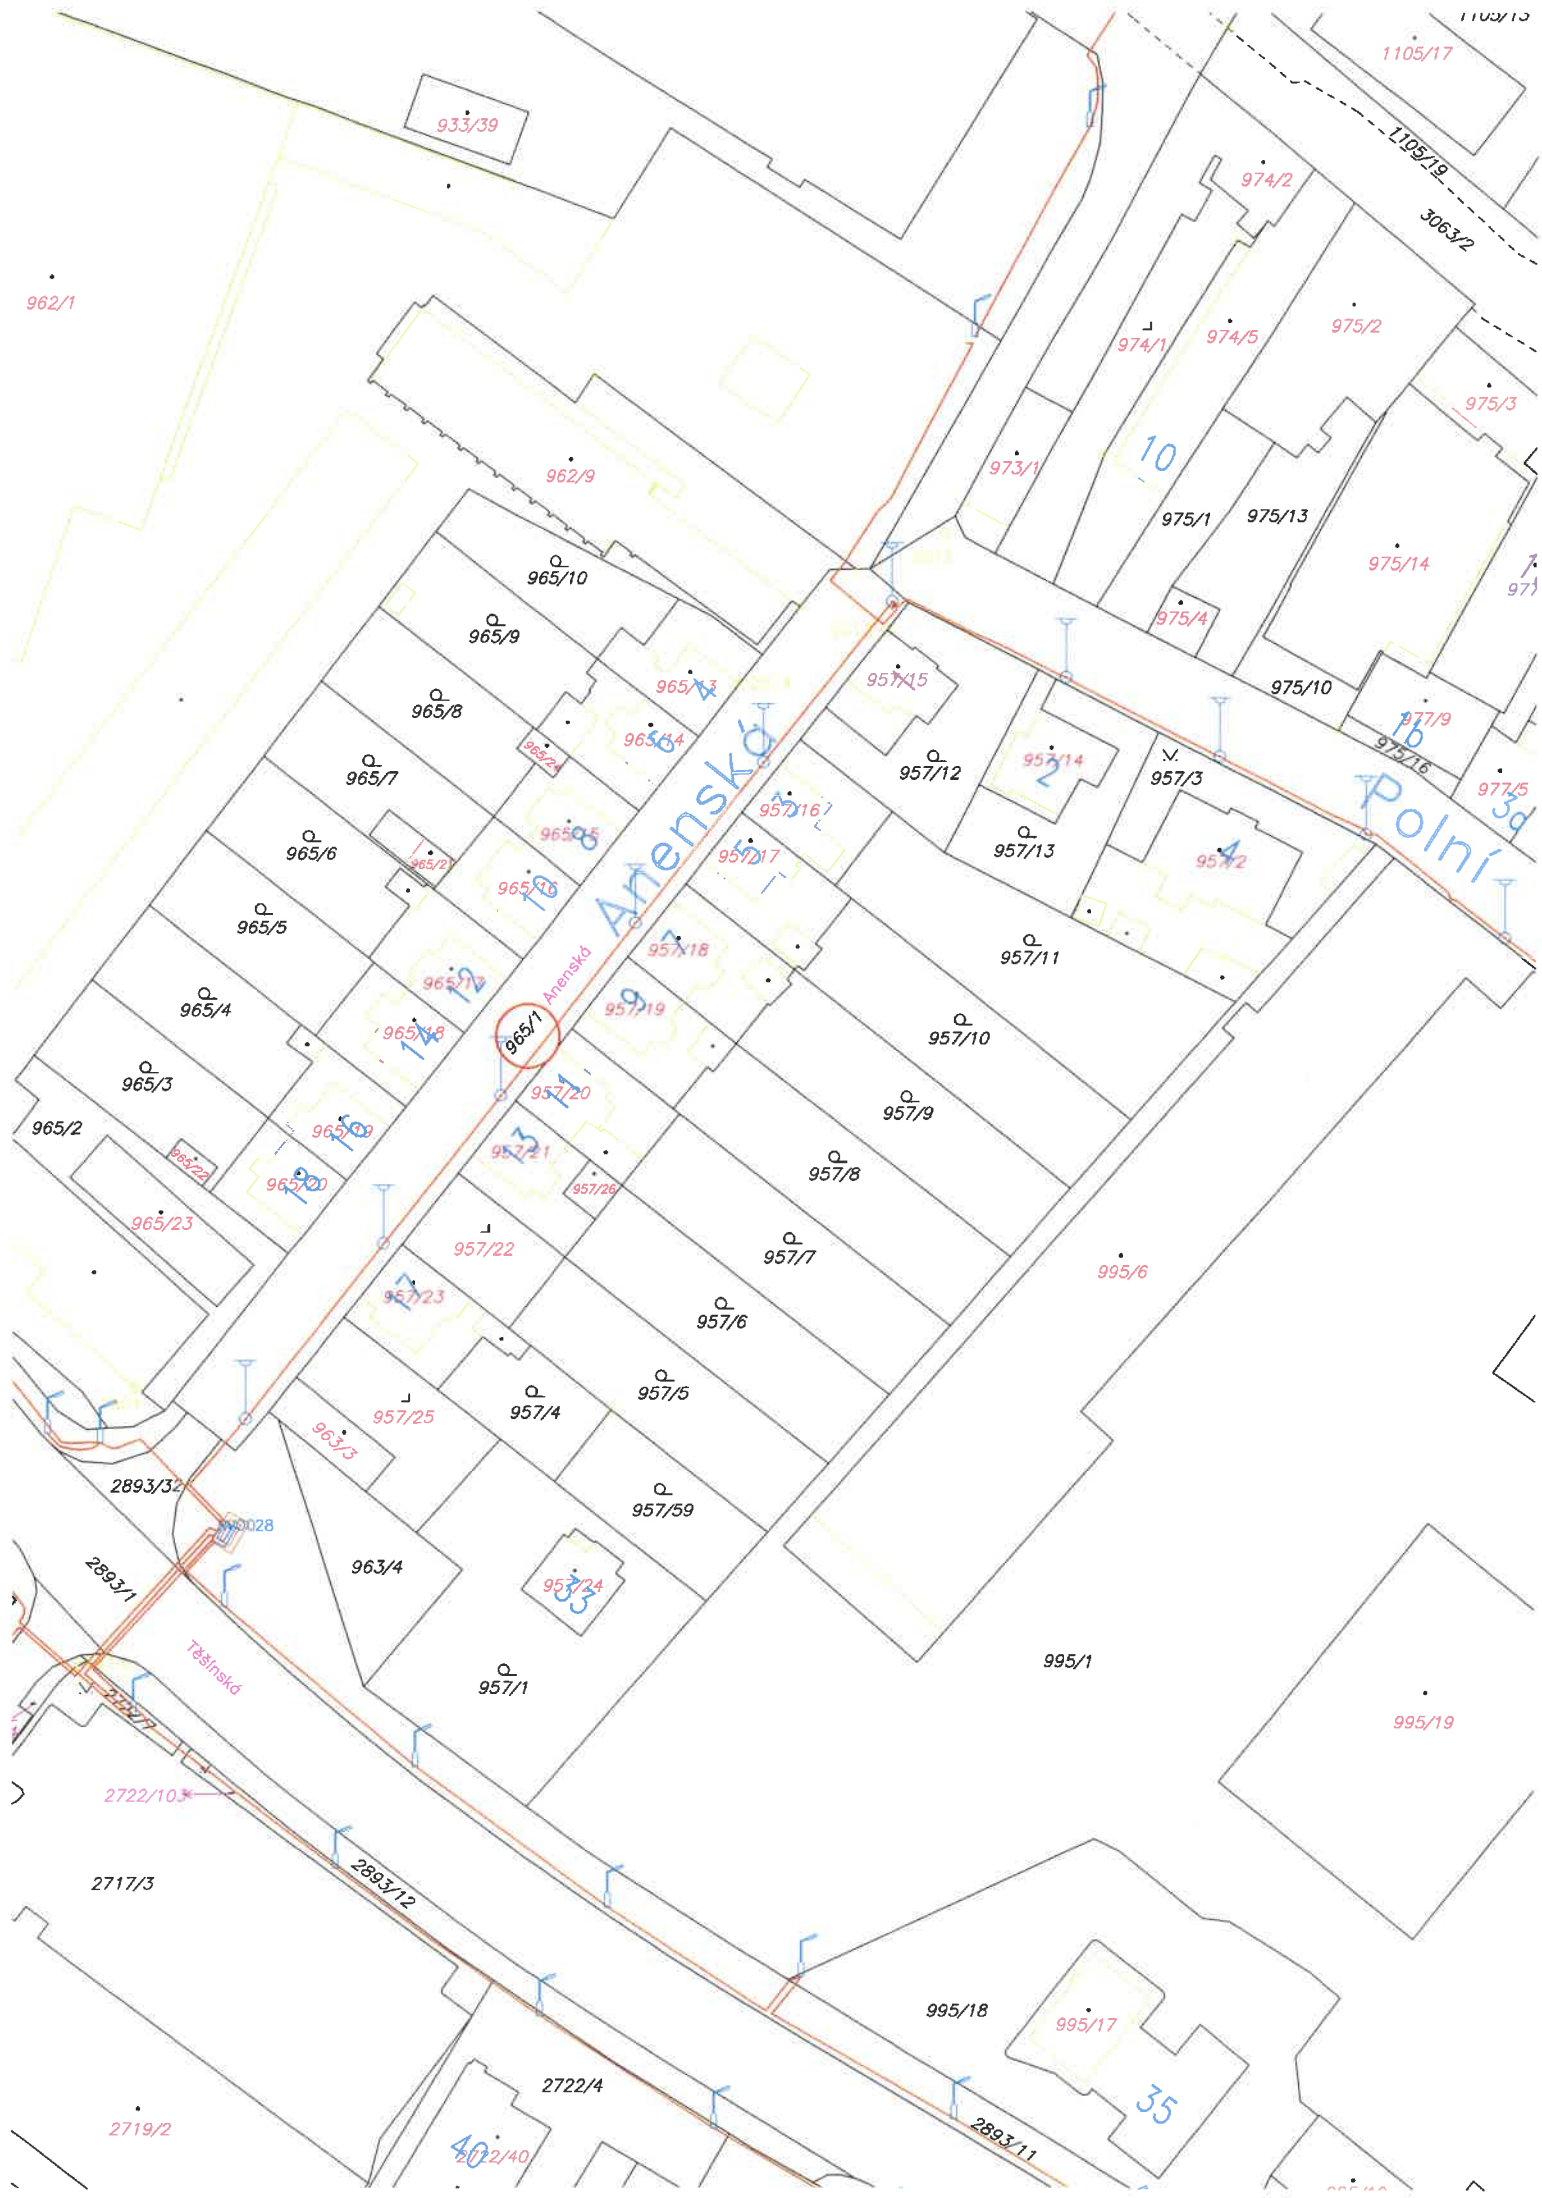

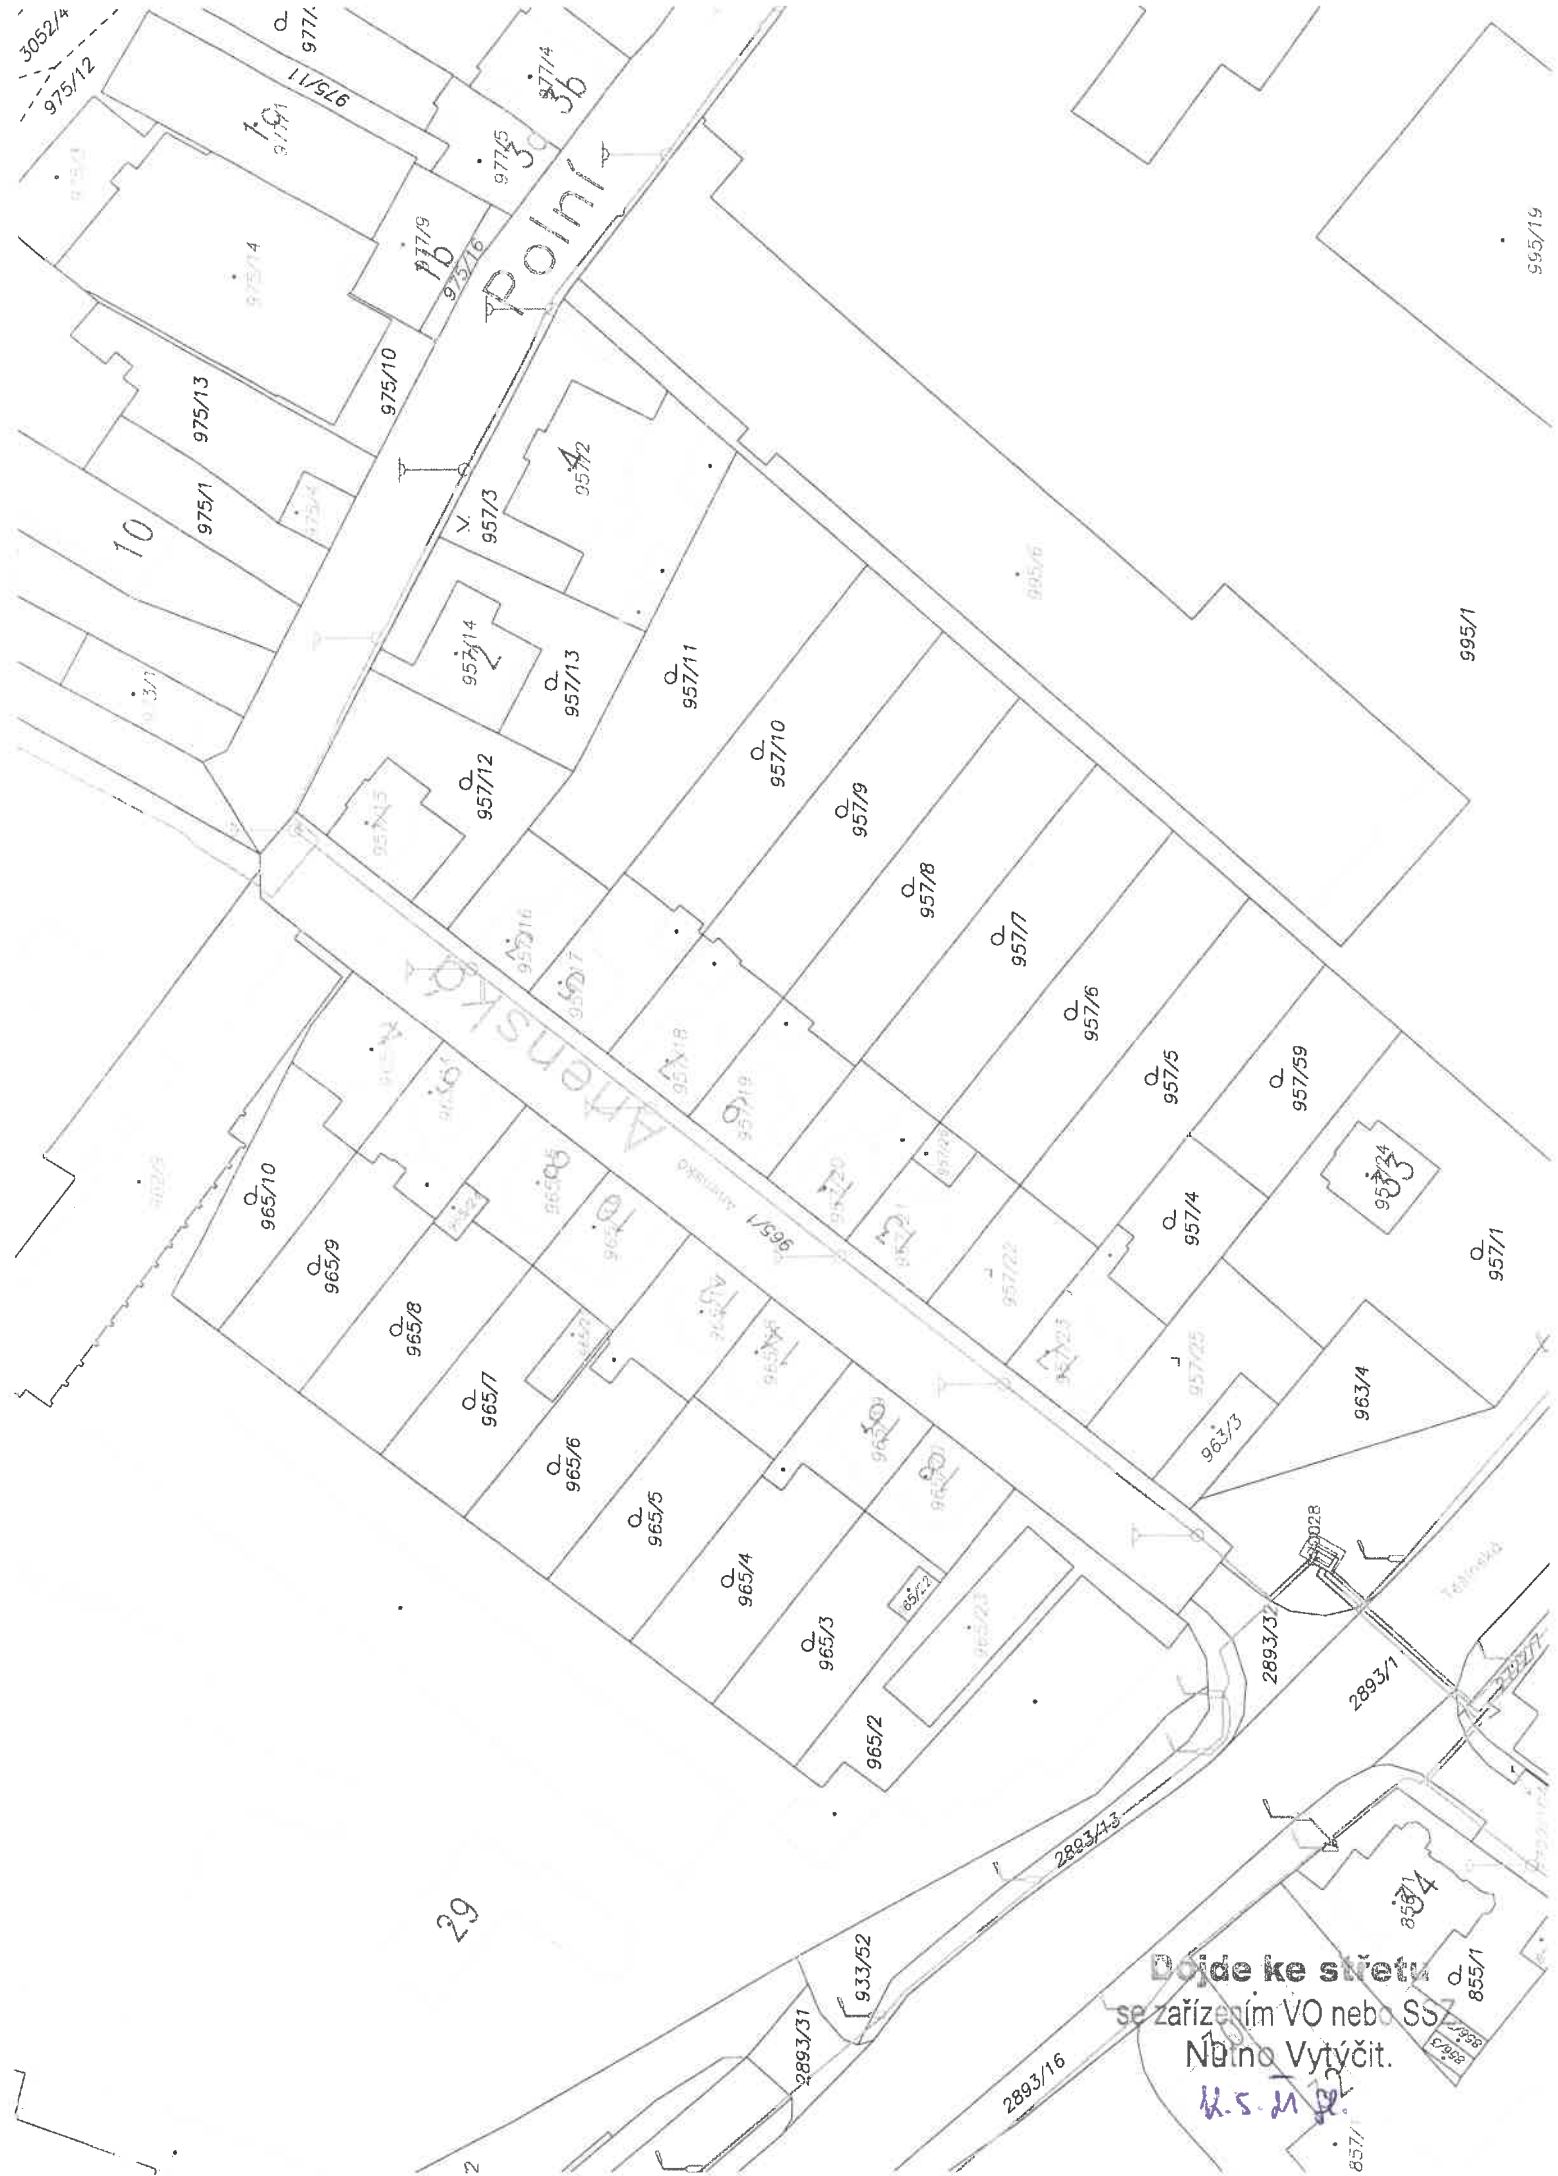

Dojde ke střetu
se zařízením VO nebo SS
Návrh Vytyčit.

K. S. M. J.