
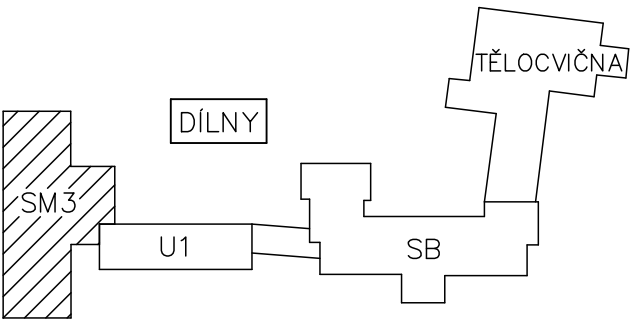


Přivedeno do R1:
3x Wi-Fi AP

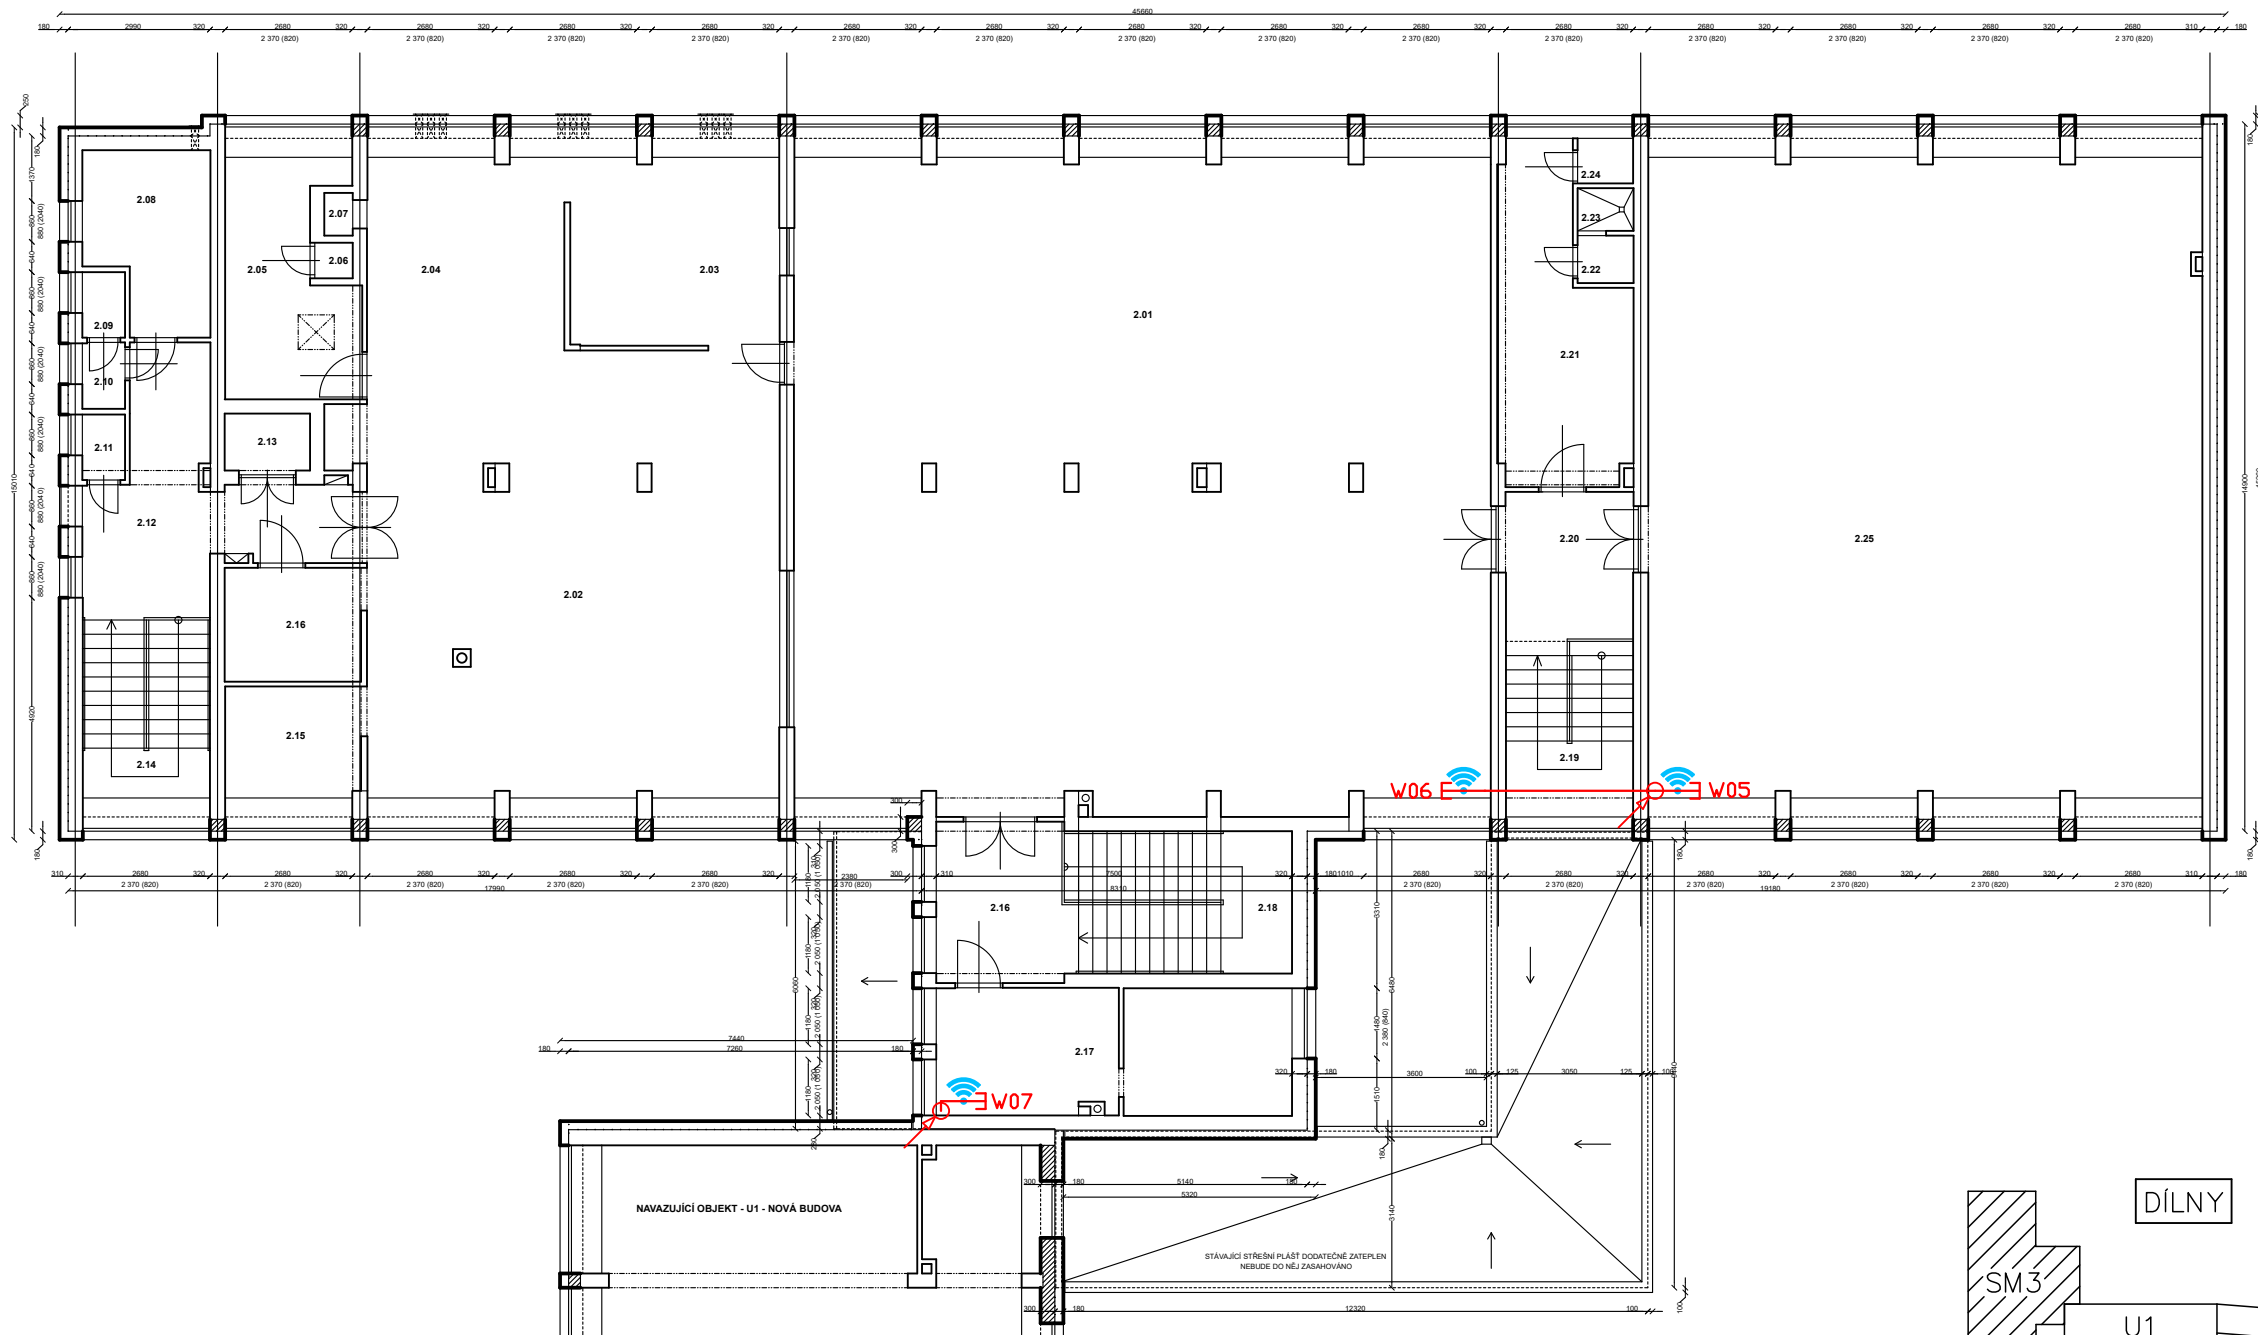

LEGENDA:

LHD – LIŠTA NA KABELY

PROSTUP NAHORU

PROSTUP DOLŮ

TRASA DATOVÁ OPTICKÁ

TRASA DATOVÁ METALICKÁ

TRASA 230V

ZÁSUVKA 1x230V/16A

ZÁSUVKA 2x230V/16A

ROZVADĚČ ELEKTRICKÝ

KAMERA

ROZVADĚČ DATOVÝ


Wi-Fi AP

DATOVÁ ZÁSUVKA 1xRJ45

DATOVÁ ZÁSUVKA 2xRJ45



KONCOVKA RJ45

| | | | | |
|---|--|----------------|------------|---------|
| ZODP. PROJEKTANT | | ZHOTOVITEL: | | |
| VYPRACOVAL | | | | |
| INVESTOR | | | | |
| NÁZEV PROJEKTU: ZŠ Opava, Englišova 82 | | STUPEŇ | | |
| | | DATUM | 11.12.2024 | |
| | | FORMÁT | 2xA4 | |
| | | ZAKÁZKA | - | |
| VÝKRES Budova SM3 – 2. NP | | ČÍSLO VÝKRESU: | REVIZE: | MĚŘÍTKO |
| | | | 01 | |

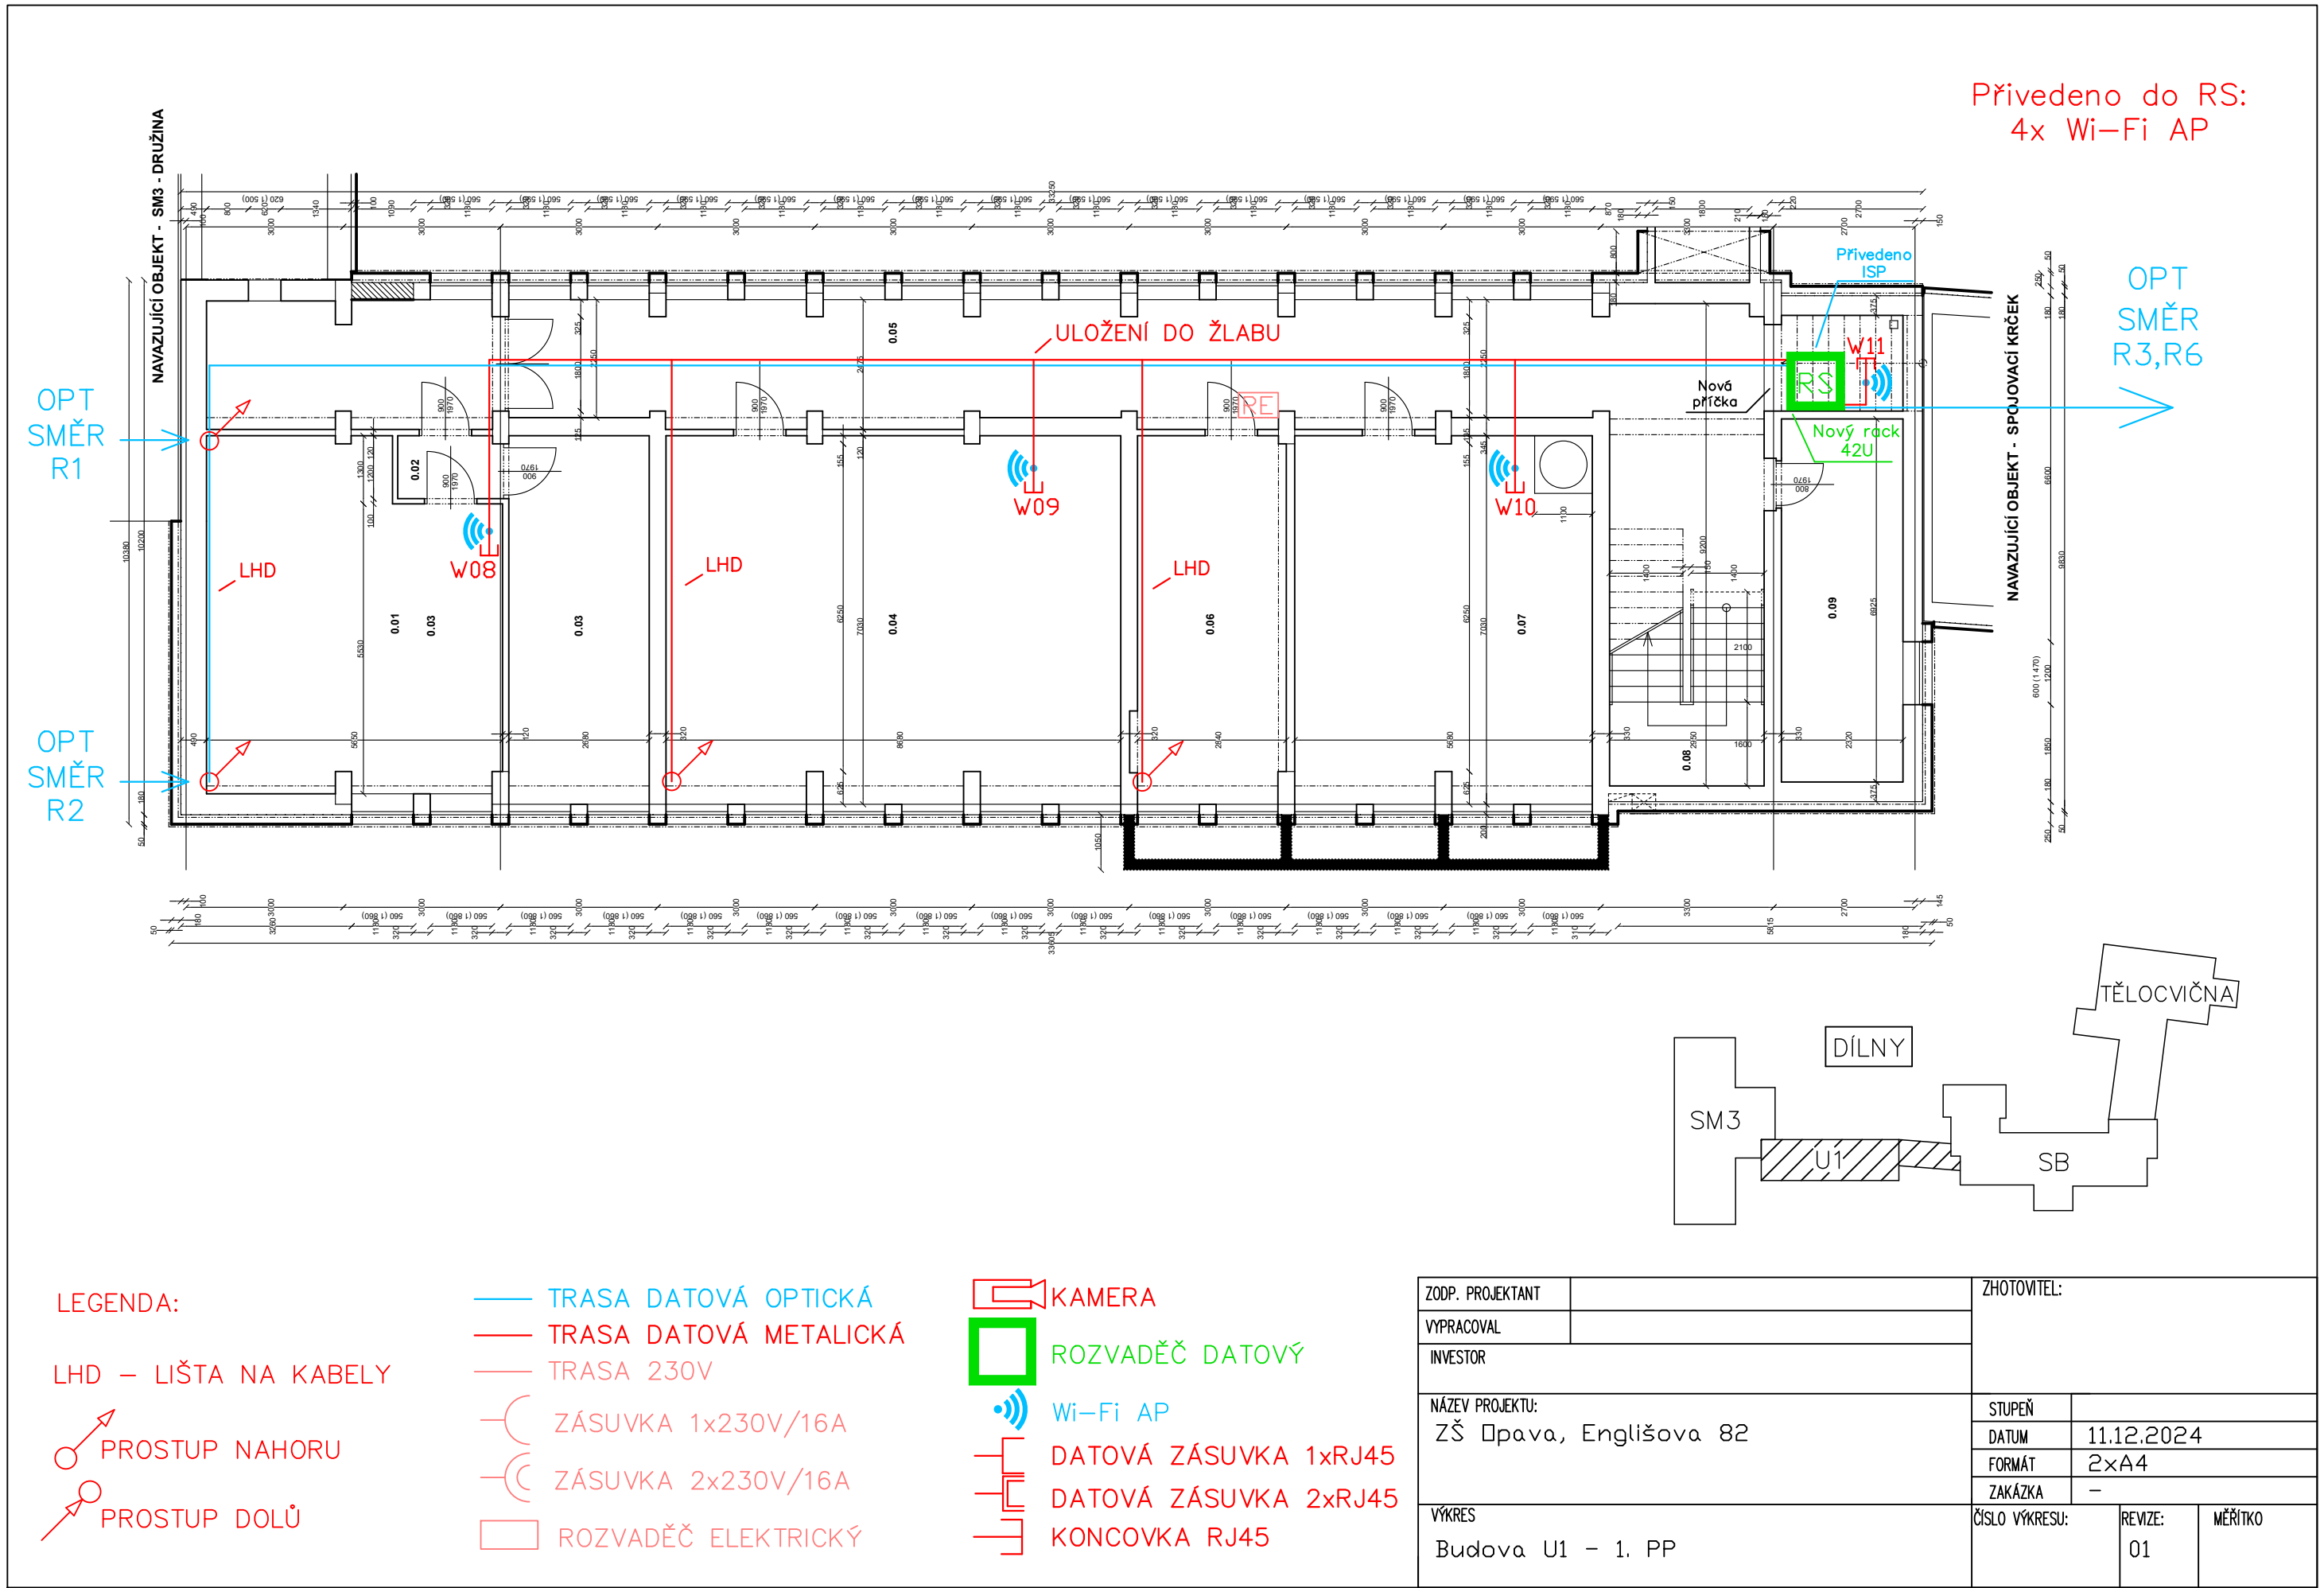

Přivedeno do RS:
2x Wi-Fi AP

Přivedeno do R2:
1x Wi-Fi AP

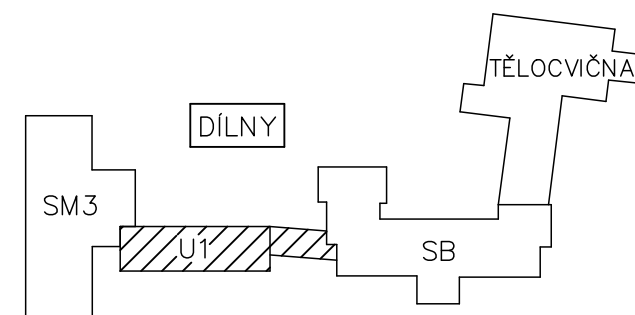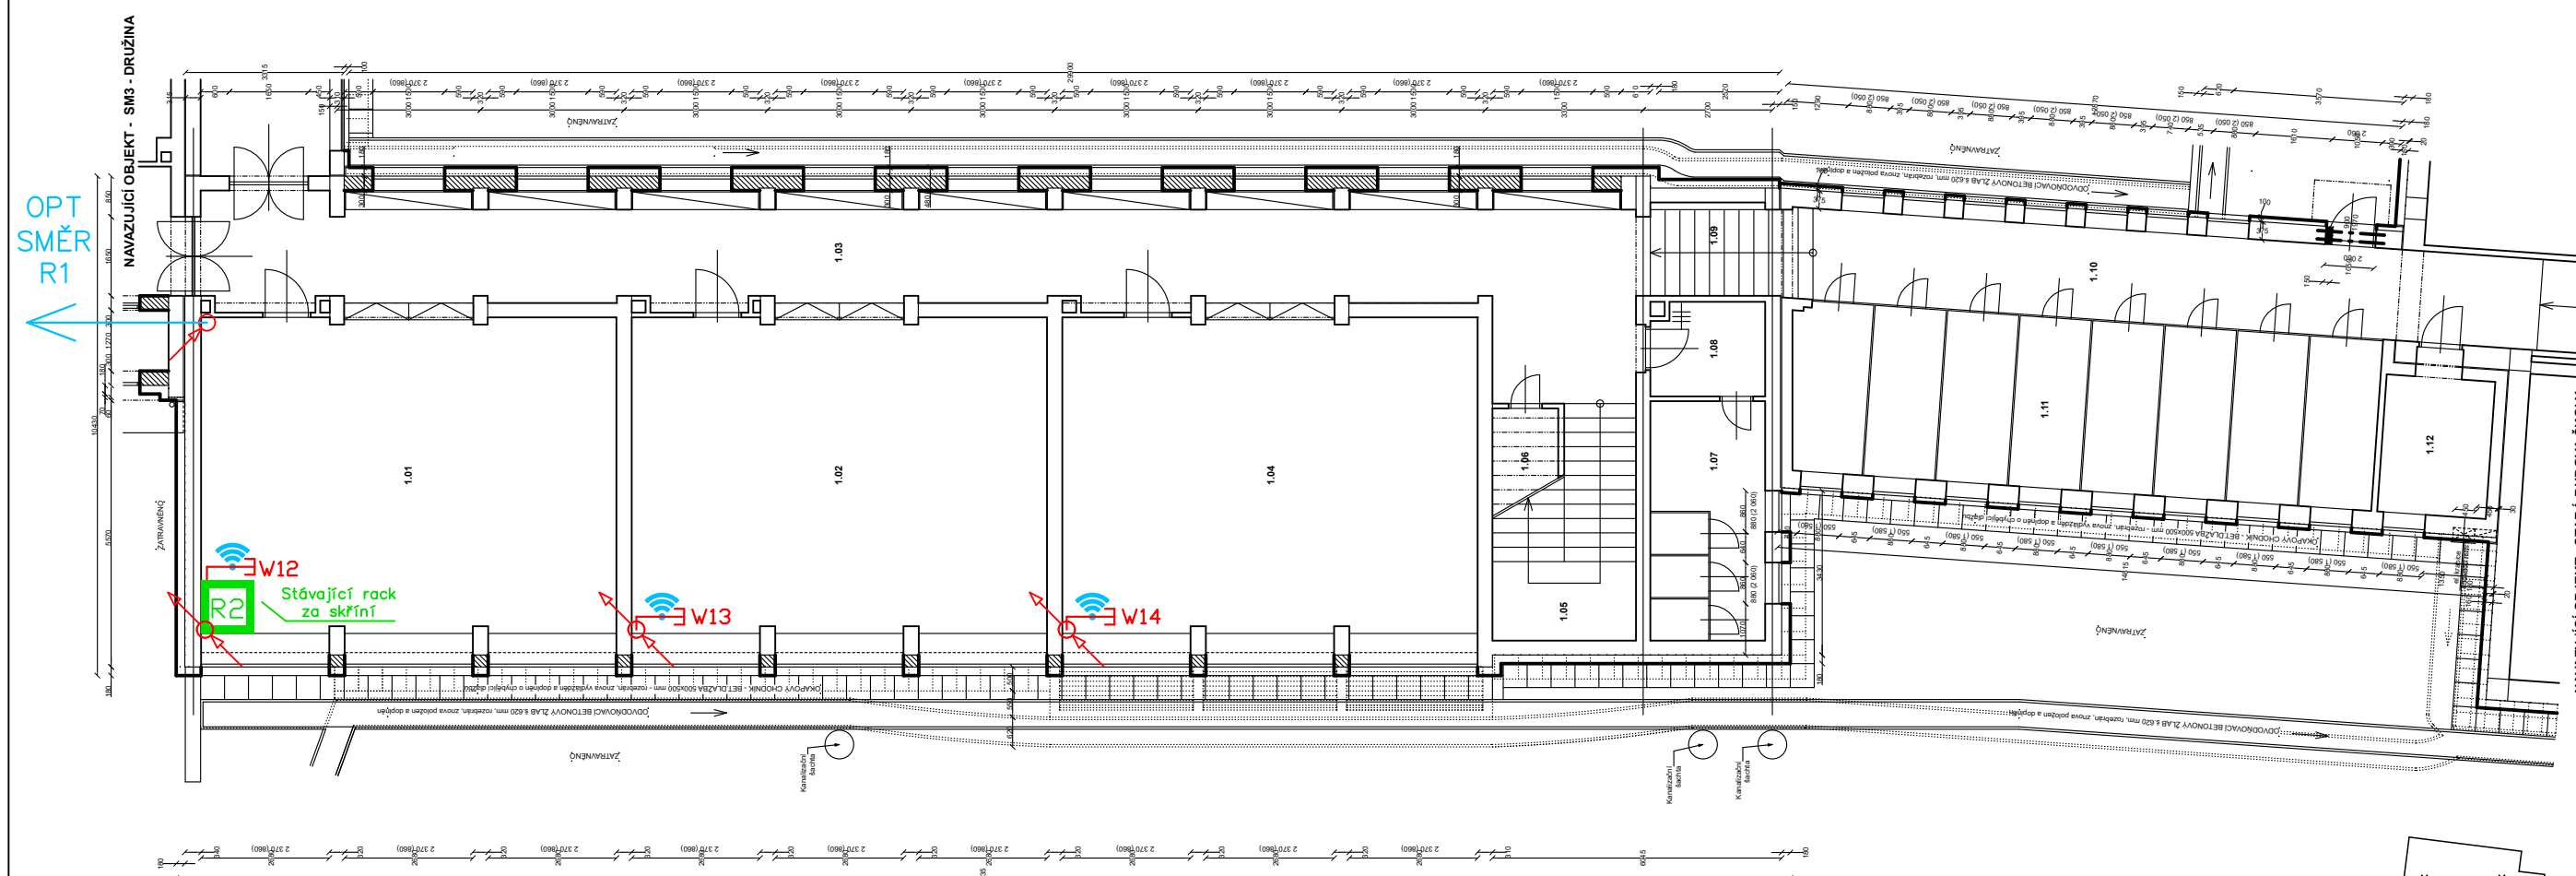

LEGENDA:

LHD – LIŠTA NA KABELY


PROSTUP NAHORU

PROSTUP DOLŮ

- TRASA DATOVÁ OPTICKÁ
- TRASA DATOVÁ METALICKÁ
- TRASA 230V
- ZÁSUVKA 1x230V/16A
- ZÁSUVKA 2x230V/16A
- ROZVADĚČ ELEKTRICKÝ

- KAMERA
- ROZVADĚČ DATOVÝ
- Wi-Fi AP
- DATOVÁ ZÁSUVKA 1xRJ45
- DATOVÁ ZÁSUVKA 2xRJ45
- KONCOVKA RJ45



| | | | | |
|------------------------|--|----------------|------------|---------|
| ZODP. PROJEKTANT | | ZHOTOVITEL: | | |
| VYPRACOVAL | | | | |
| INVESTOR | | | | |
| NÁZEV PROJEKTU: | | STUPEŇ | | |
| ZŠ Opava, Englišova 82 | | DATUM | 11.12.2024 | |
| | | FORMÁT | 2xA4 | |
| | | ZAKÁZKA | - | |
| VÝKRES | | ČÍSLO VÝKRESU: | REVIZE: | MĚŘÍTKO |
| Budova U1 – 1. NP | | | 01 | |

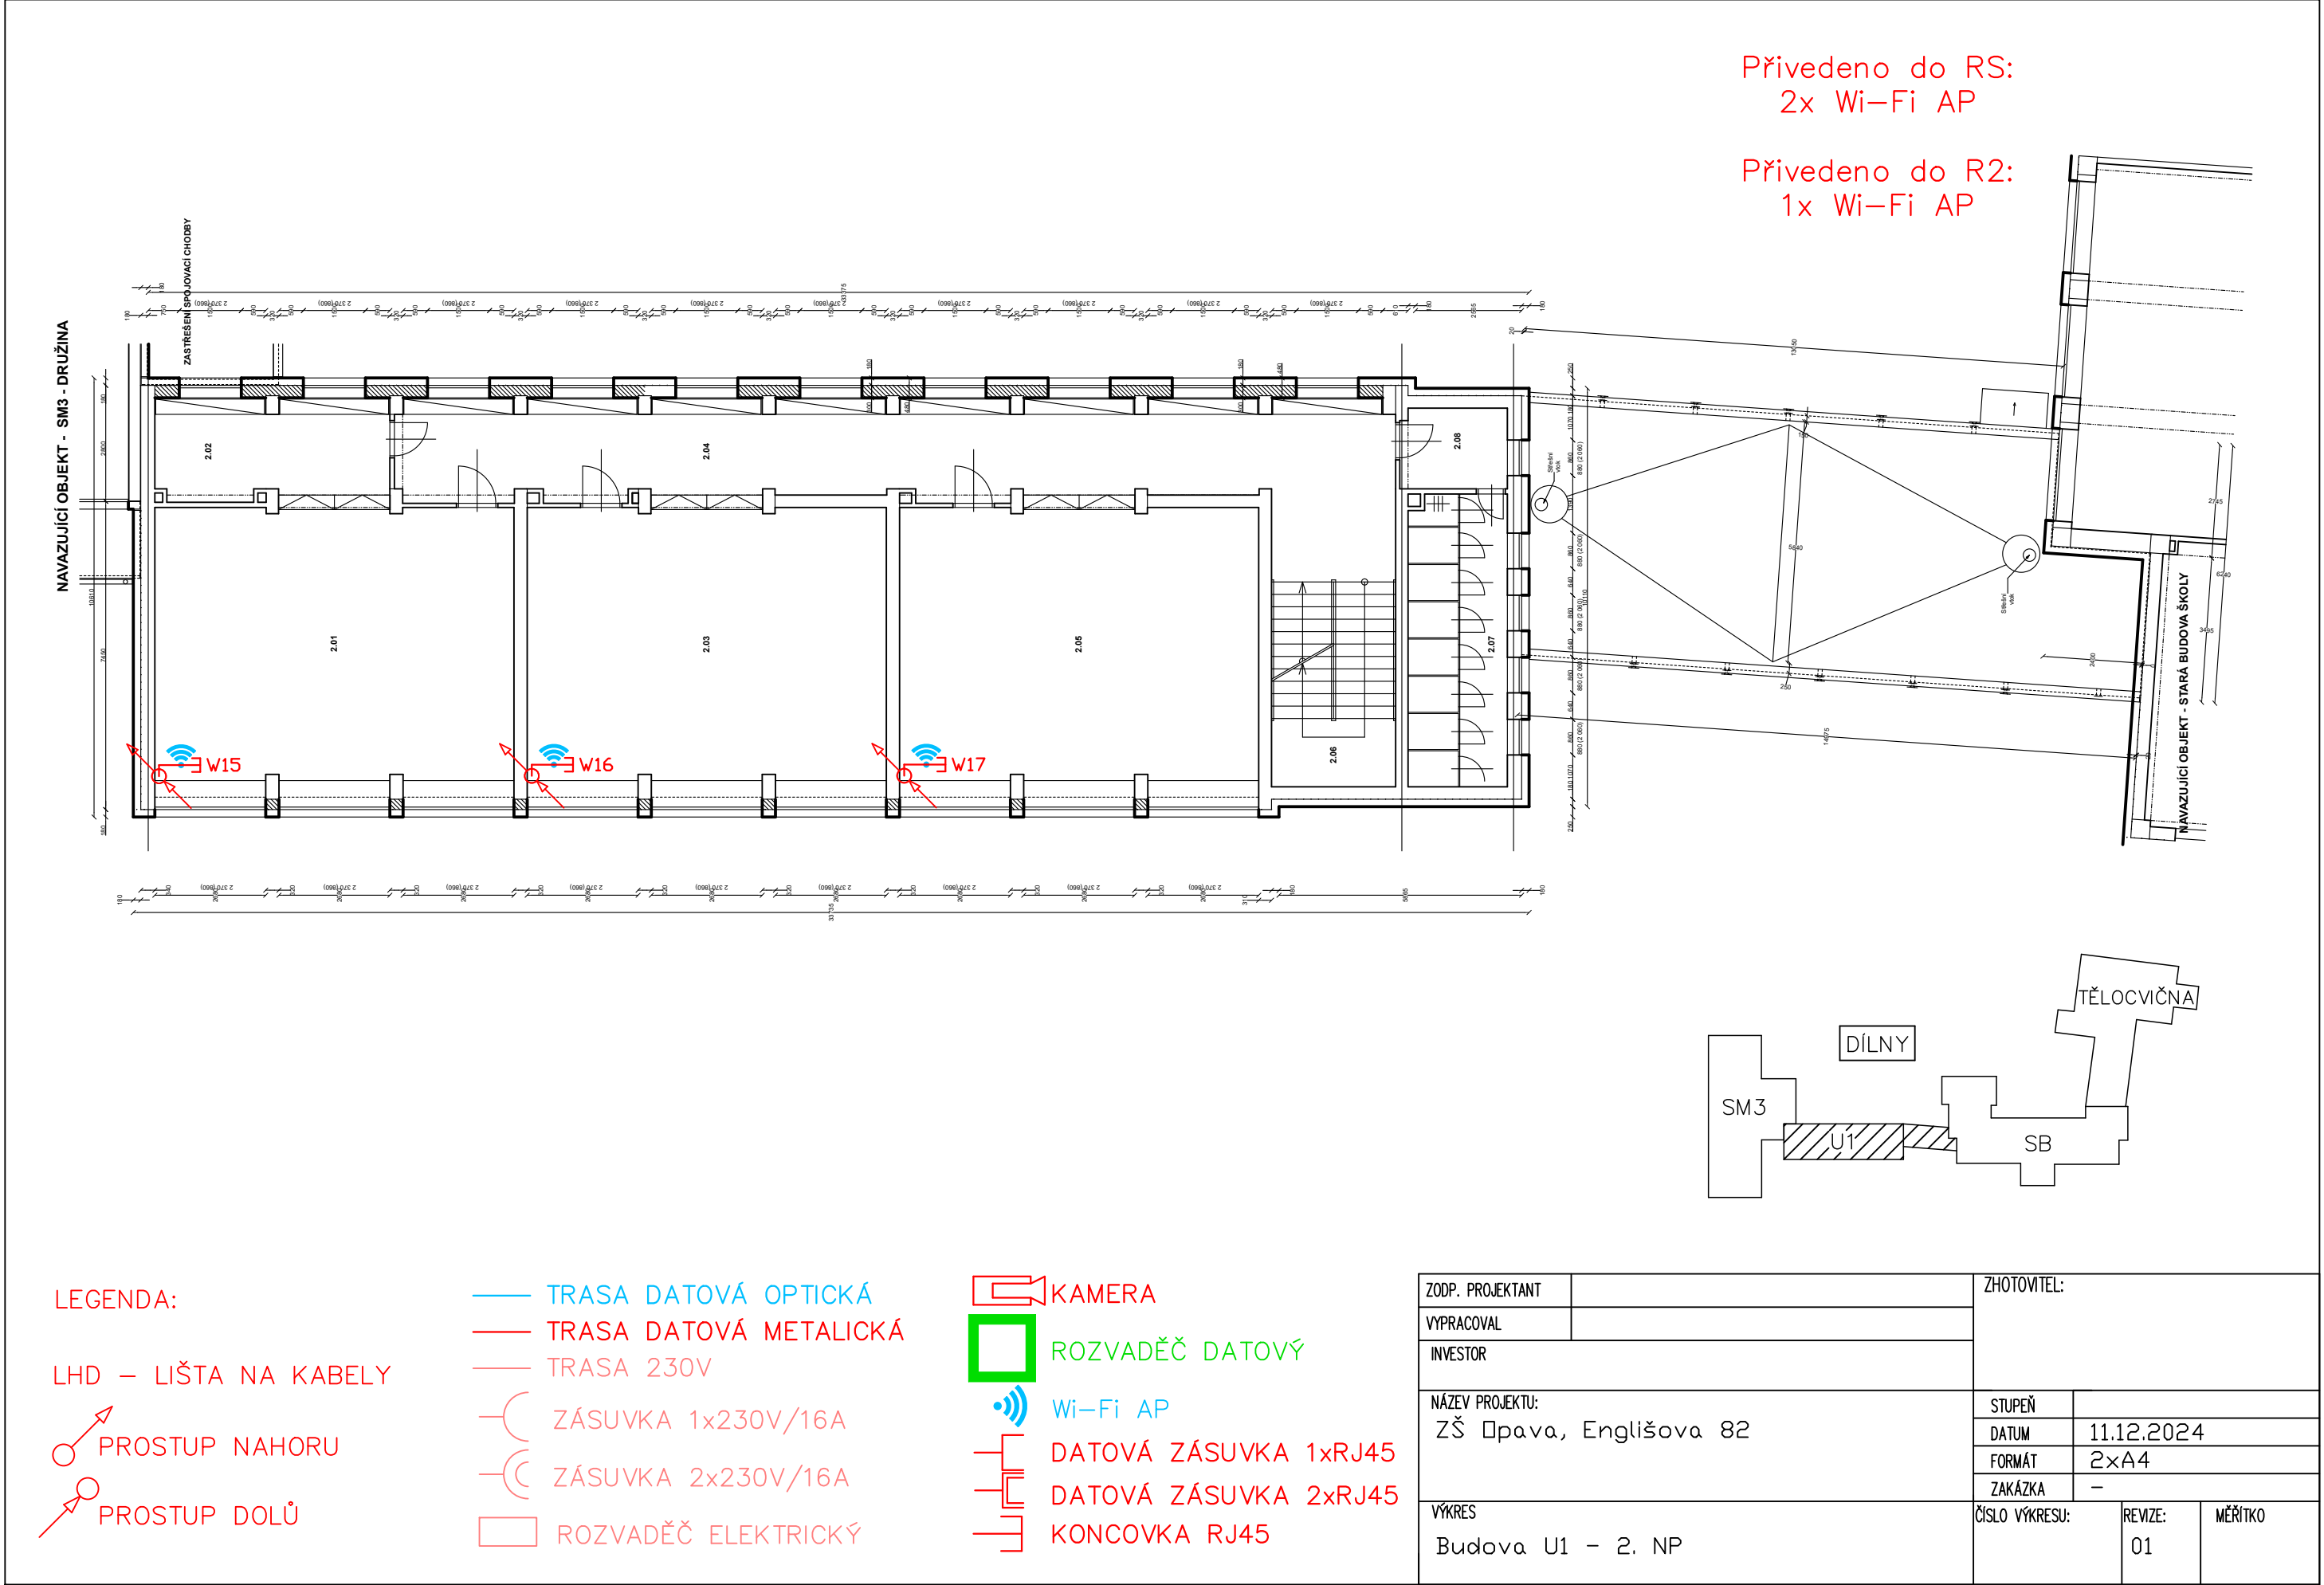

NAVAZUJÍCÍ OBJEKT - SM3 - DRUŽINA ZASTŘEŠENÍ

Přivedeno do RS:
2x Wi-Fi AP

Přivedeno do R2:
1x Wi-Fi AP

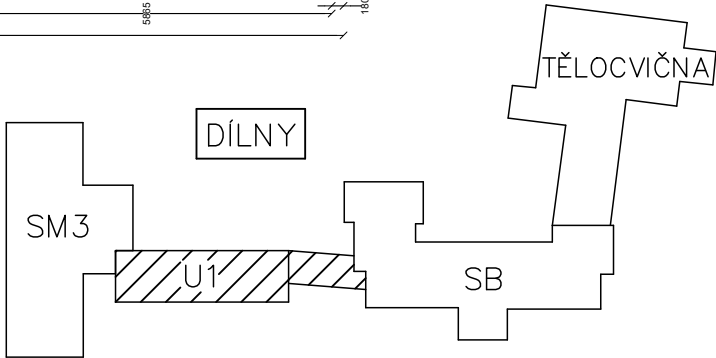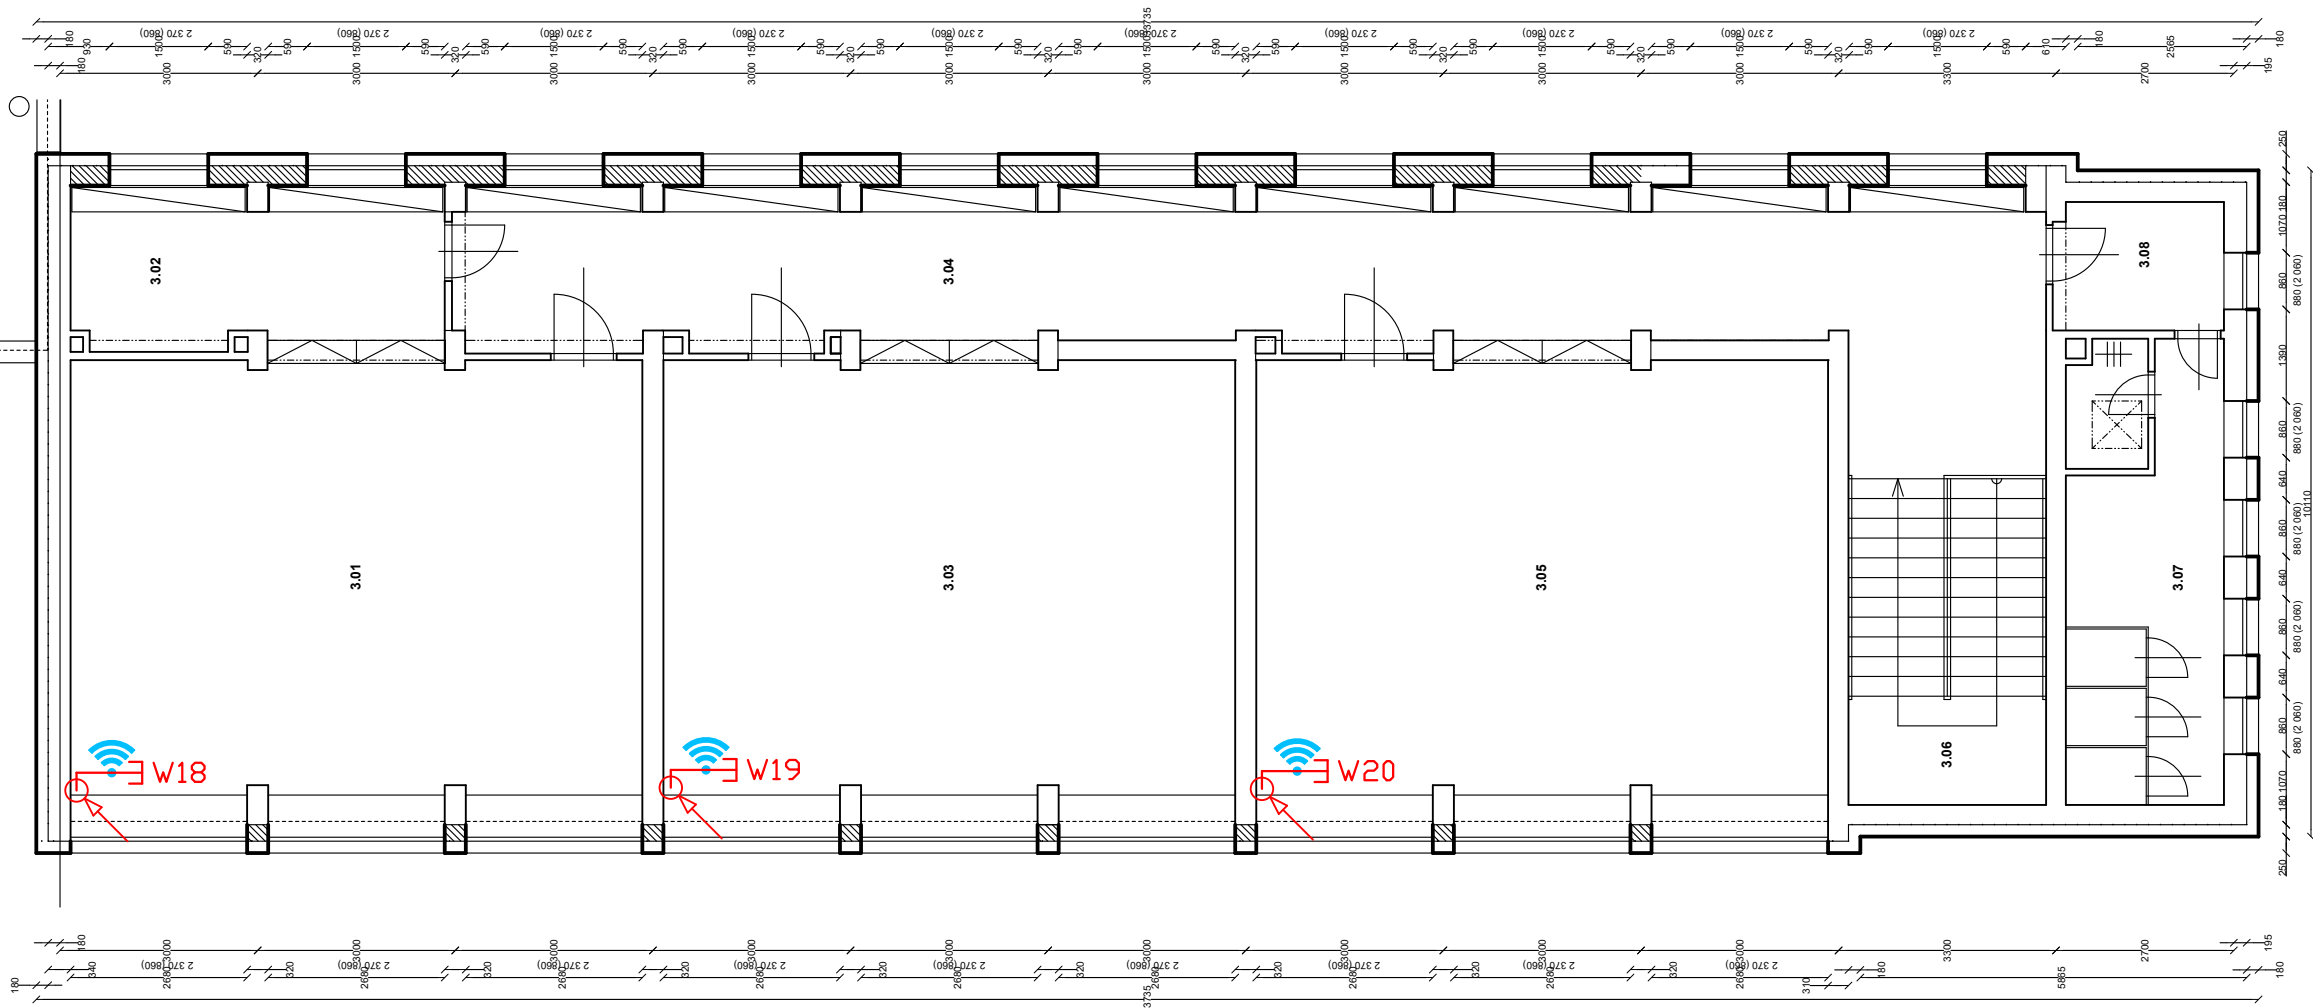

LEGENDA:

LHD – LIŠTA NA KABELY

PROSTUP NAHORU



PROSTUP DOLŮ

- TRASA DATOVÁ OPTICKÁ
- TRASA DATOVÁ METALICKÁ
- TRASA 230V
- ZÁSUVKA 1x230V/16A
- ZÁSUVKA 2x230V/16A
- ROZVADĚČ ELEKTRICKÝ

- KAMERA
- ROZVADĚČ DATOVÝ
- Wi-Fi AP
- DATOVÁ ZÁSUVKA 1xRJ45
- DATOVÁ ZÁSUVKA 2xRJ45
- KONCOVKA RJ45

| | | | | |
|---|--|----------------|------------|---------|
| ZODP. PROJEKTANT | | ZHOTOVITEL: | | |
| VYPRACOVAL | | | | |
| INVESTOR | | | | |
| NÁZEV PROJEKTU: ZŠ Opava, Englišova 82 | | STUPEŇ | | |
| | | DATUM | 11.12.2024 | |
| | | FORMÁT | 2xA4 | |
| | | ZAKÁZKA | - | |
| VÝKRES Budova U1 – 3. NP | | ČÍSLO VÝKRESU: | REVIZE: | MĚŘÍTKO |
| | | | 01 | |

Přivedeno do R3:
2x Wi-Fi AP

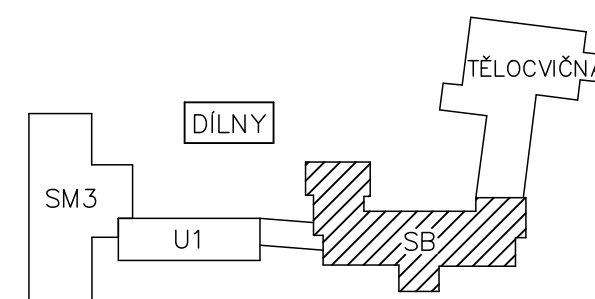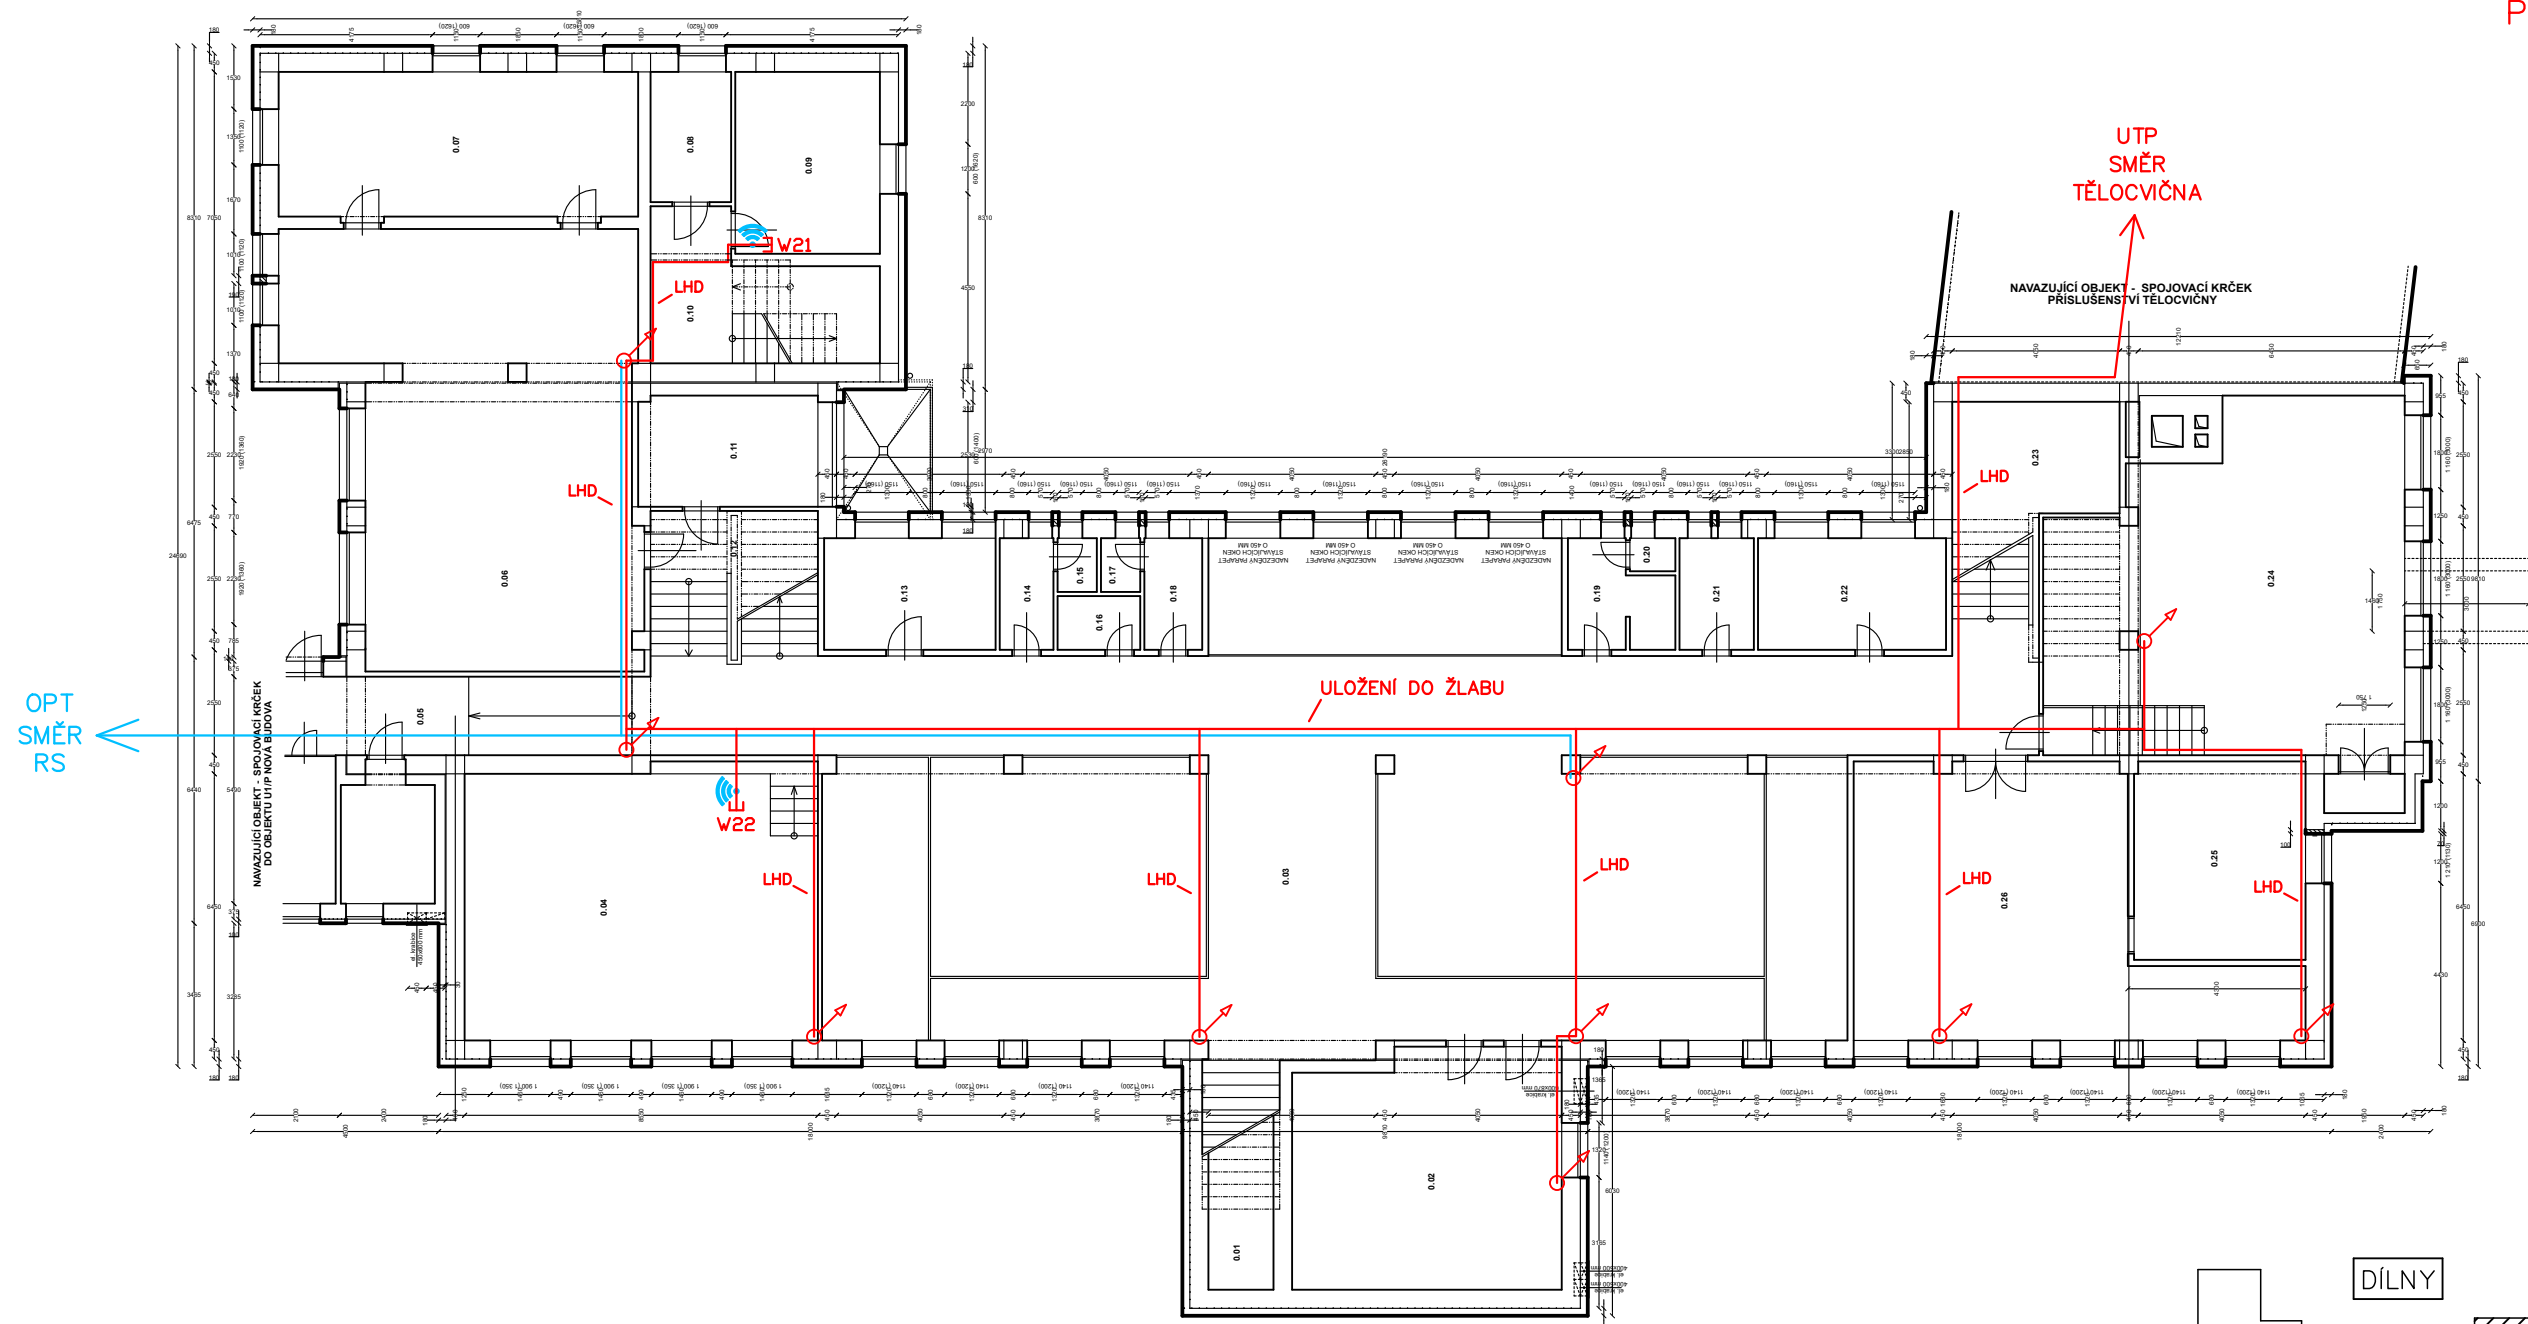

LEGENDA:

LHD – LIŠTA NA KABELY

PROSTUP NAHORU

PROSTUP DOLŮ

— TRASA DATOVÁ OPTICKÁ

— TRASA DATOVÁ METALICKÁ

— TRASA 230V

—(ZÁSUVKA 1x230V/16A

—(C) ZÁSUVKA 2x230V/16A

☐ ROZVADĚČ ELEKTRICKÝ

KAMERA

ROZVADĚČ DATOVÝ


 Wi-Fi AP

— DATOVÁ ŽÁSUVKA 1xRJ45


DATOVÁ ZÁSUJKA 2xR.145

— KONCOVKA RJ45

| | | | | |
|---|--|----------------|---------------|---------|
| ZODP. PROJEKTANT | | ZHOTOVITEL: | | |
| VYPRACOVAL | | | | |
| INVESTOR | | | | |
| NÁZEV PROJEKTU: ZŠ Opava, Englišova 82 | | STUPEŇ | | |
| | | DATUM | 11.12.2024 | |
| | | FORMÁT | 2x A4 | |
| | | ZAKÁZKA | — | |
| VÝKRES Budova SB – 1. PP | | ČÍSLO VÝKRESU: | REVIZE: 01 | MĚŘÍTKO |

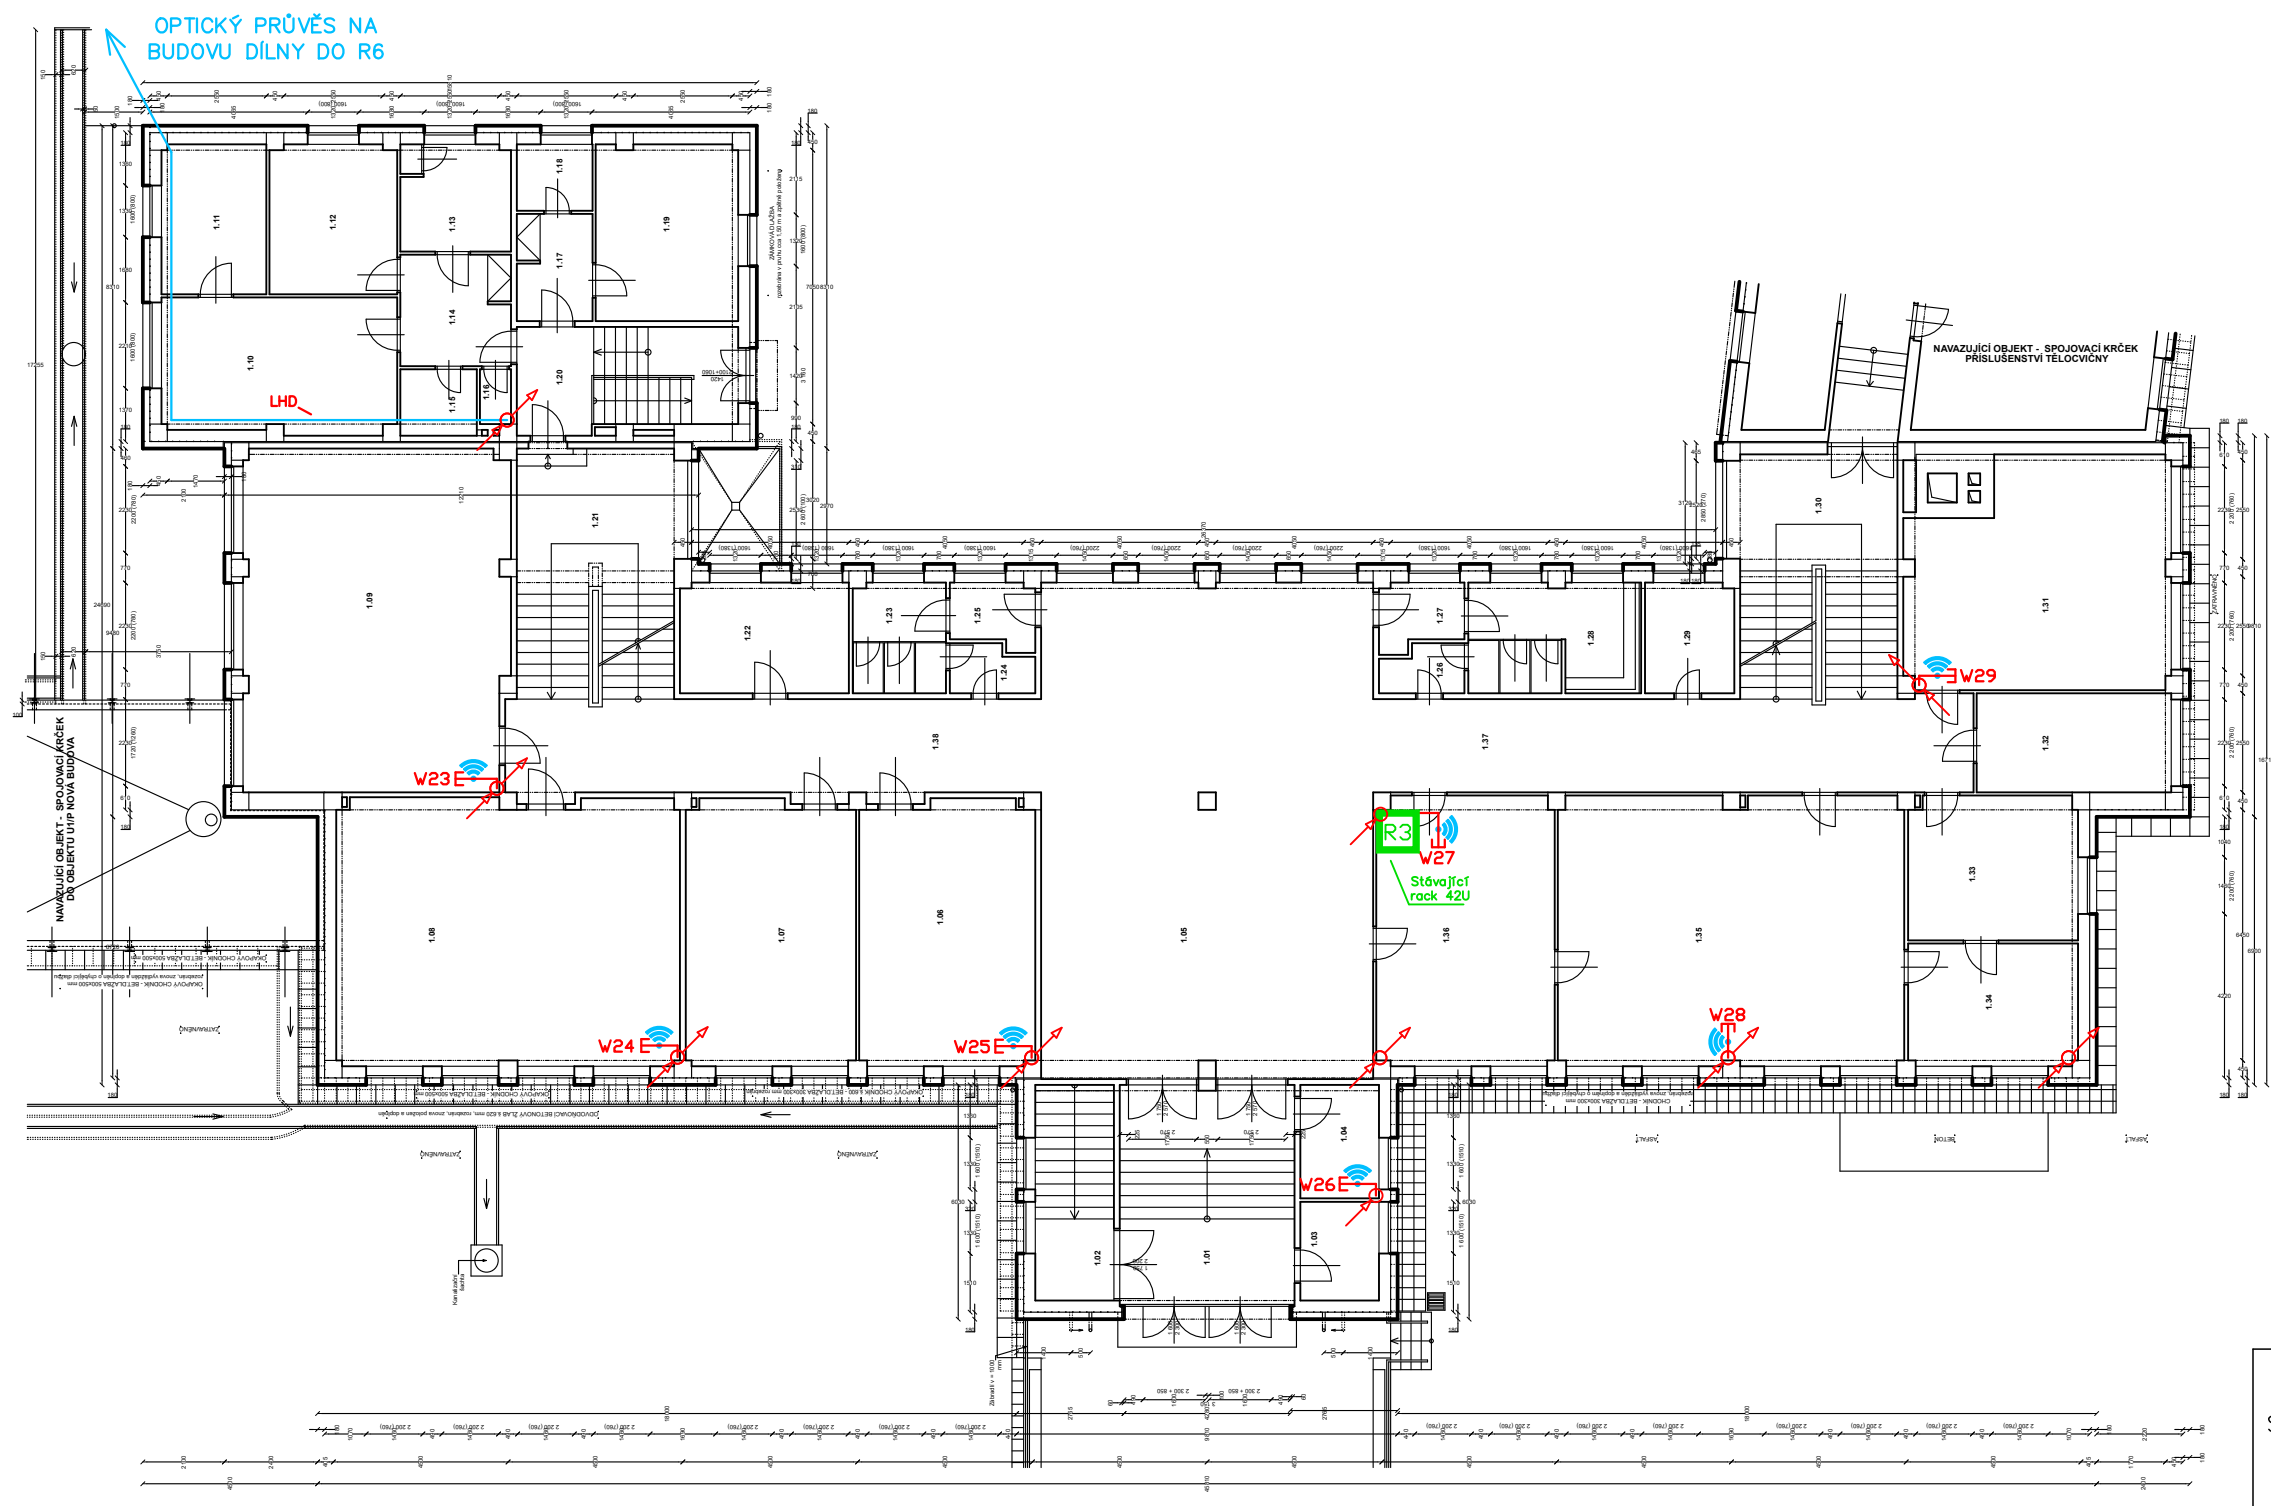

Přivedeno do R3:
7x Wi-Fi AP

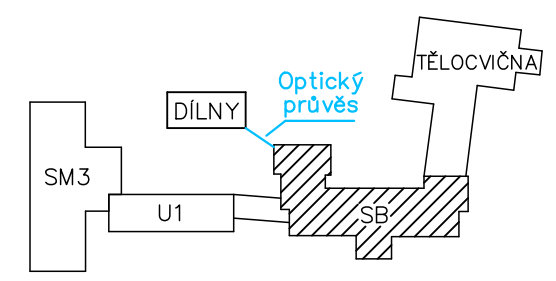

LEGENDA:



LHD – LIŠTA NA KABELY
PROSTUP NAHORU
PROSTUP DOLŮ

— TRASA DATOVÁ OPTICKÁ
— TRASA DATOVÁ METALICKÁ
— TRASA 230V
— ZÁSUVKA 1x230V/16A
— ZÁSUVKA 2x230V/16A
□ ROZVADĚČ ELEKTRICKÝ

KAMERA
ROZVADĚČ DATOVÝ
Wi-Fi AP
DATOVÁ ZÁSUVKA 1xRJ45
DATOVÁ ZÁSUVKA 2xRJ45
KONCOVKA RJ45

| | | | | |
|---|--|----------------|---------------|---------|
| ZODP. PROJEKTANT | | ZHOTOVITEL: | | |
| VYPRACOVAL | | | | |
| INVESTOR | | | | |
| NÁZEV PROJEKTU: ZŠ Opava, Englišova 82 | | STUPEŇ | | |
| | | DATUM | 11.12.2024 | |
| | | FORMÁT | 2xA4 | |
| | | ZAKÁZKA | — | |
| VÝKRES Budova SB – 1. NP | | ČÍSLO VÝKRESU: | REVIZE: 01 | MĚŘÍTKO |

Přivedeno do R3:
8x Wi-Fi AP

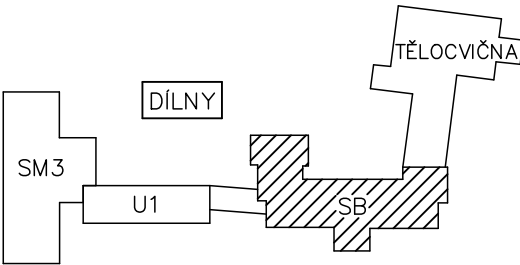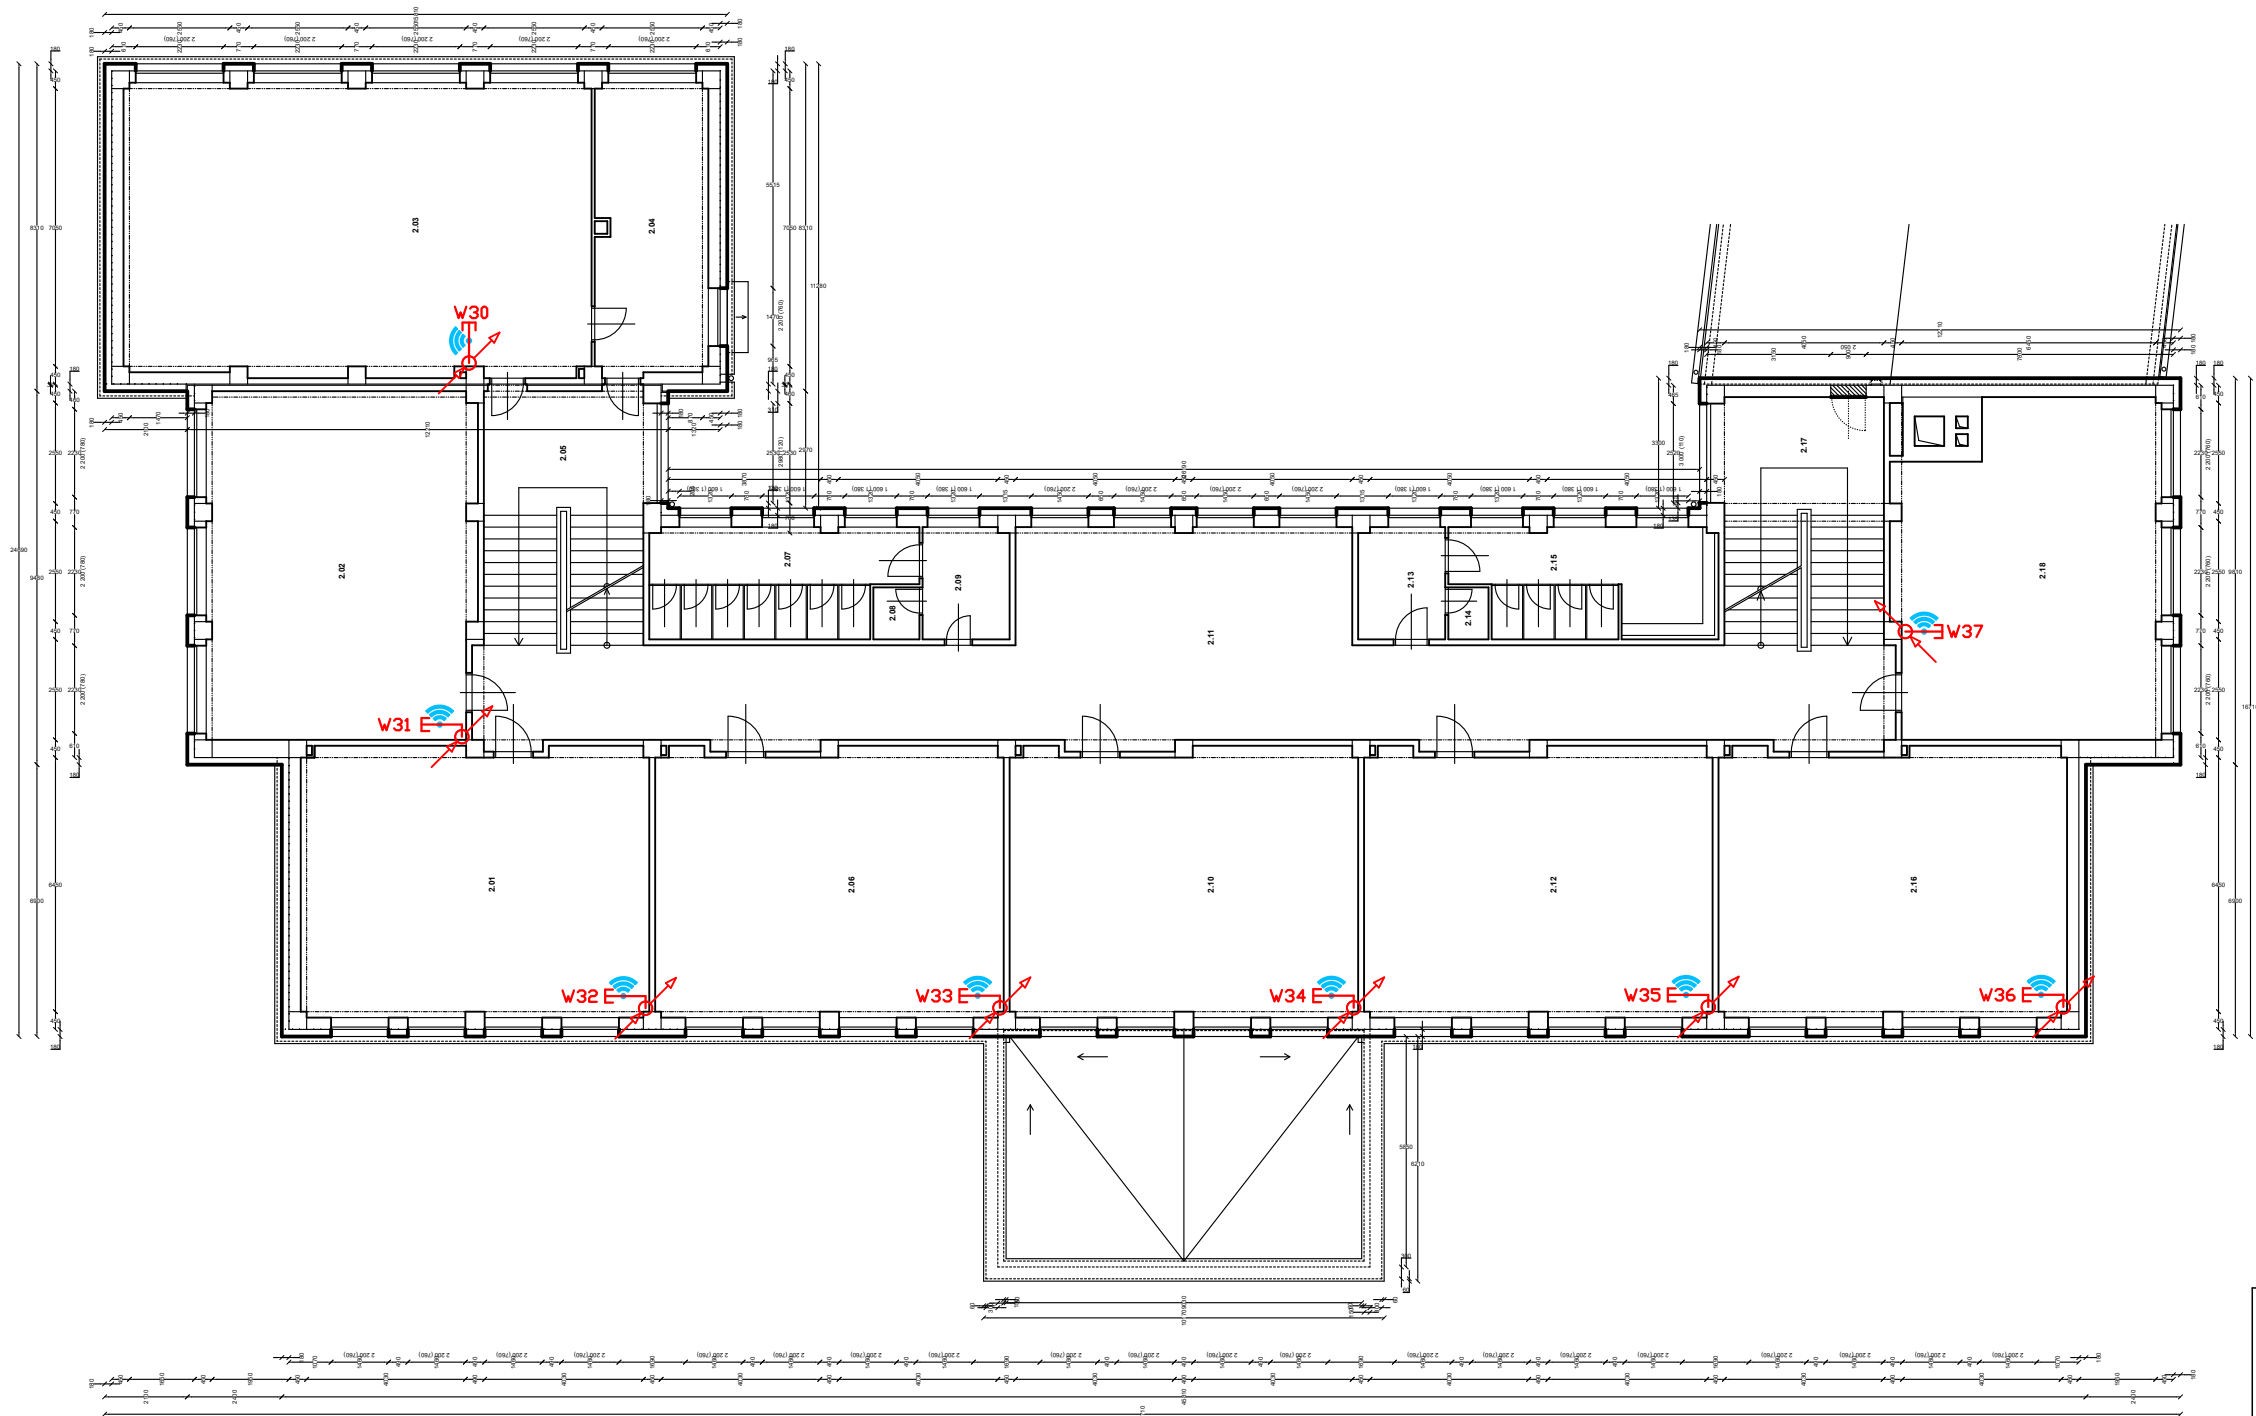

LEGENDA:

LHD – LIŠTA NA KABELY

PROSTUP NAHORU

PROSTUP DOLŮ

TRASA DATOVÁ OPTICKÁ

TRASA DATOVÁ METALICKÁ

TRASA 230V

ZÁSUVKA 1x230V/16A

ZÁSUVKA 2x230V/16A

ROZVADĚČ ELEKTRICKÝ

KAMERA

ROZVADĚČ DATOVÝ


Wi-Fi AP

DATOVÁ ZÁSUVKA 1xRJ45


DATOVÁ ZÁSUVKA 2xRJ45

KONCOVKA RJ45

| | | | | |
|---|--|----------------|------------|---------|
| ZODP. PROJEKTANT | | ZHOTOVITEL: | | |
| VYPRACOVAL | | | | |
| INVESTOR | | | | |
| NÁZEV PROJEKTU: ZŠ Opava, Englišova 82 | | STUPEŇ | | |
| | | DATUM | 11.12.2024 | |
| | | FORMÁT | 2xA4 | |
| | | ZAKÁZKA | – | |
| VÝKRES Budova SB – 2. NP | | ČÍSLO VÝKRESU: | REVIZE: | MĚŘÍTKO |
| | | | 01 | |

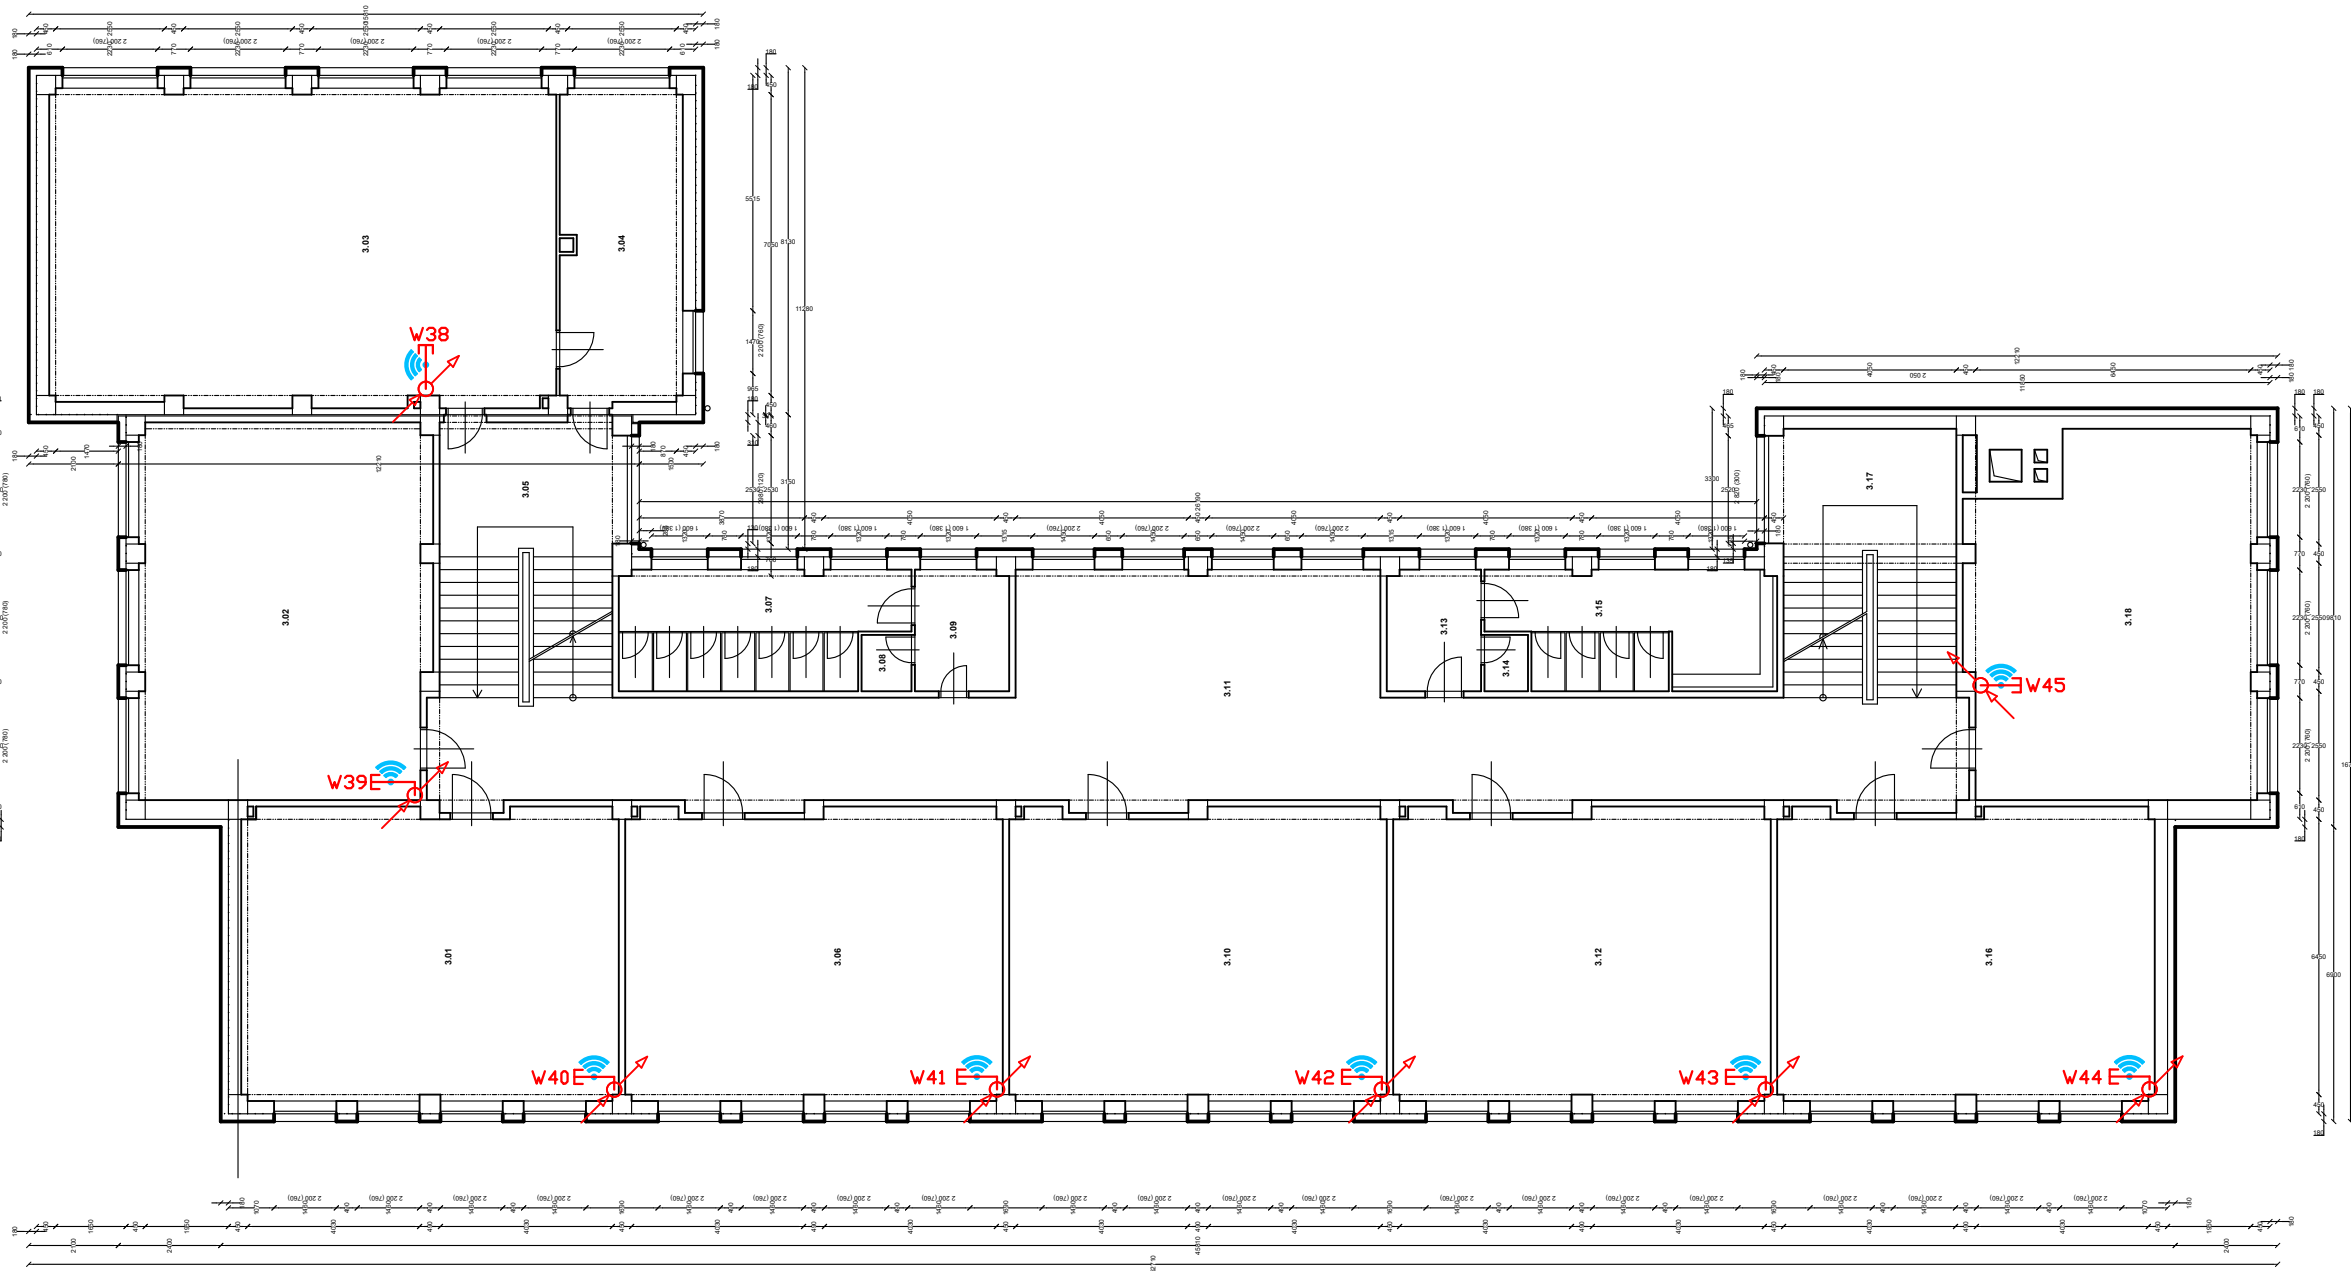

Přivedeno do R3:
8x Wi-Fi AP

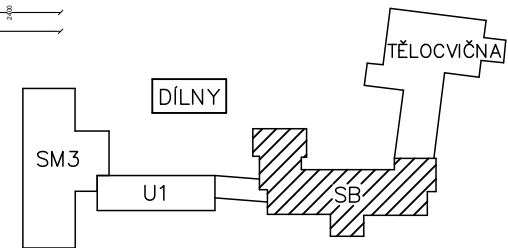

LEGENDA:

LHD – LIŠTA NA KABELY

PROSTUP NAHORU



PROSTUP DOLŮ

- TRASA DATOVÁ OPTICKÁ
- TRASA DATOVÁ METALICKÁ
- TRASA 230V
- ZÁSUVKA 1x230V/16A
- ZÁSUVKA 2x230V/16A
- ROZVADĚČ ELEKTRICKÝ

- KAMERA
- ROZVADĚČ DATOVÝ
- Wi-Fi AP
- DATOVÁ ZÁSUVKA 1xRJ45
- DATOVÁ ZÁSUVKA 2xRJ45
- KONCOVKA RJ45

| | | | | |
|---|--|----------------|------------|---------|
| ZODP. PROJEKTANT | | ZHOTOVITEL: | | |
| VYPRACOVAL | | | | |
| INVESTOR | | | | |
| NÁZEV PROJEKTU: ZŠ Opava, Englišova 82 | | STUPEŇ | | |
| | | DATUM | 11.12.2024 | |
| | | FORMÁT | 2xA4 | |
| | | ZAKÁZKA | - | |
| VÝKRES Budova SB - 3. NP | | ČÍSLO VÝKRESU: | REVIZE: | MĚŘÍTKO |
| | | | 01 | |

Přivedeno do R3:
9x Wi-Fi AP

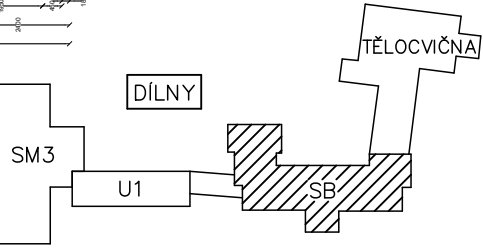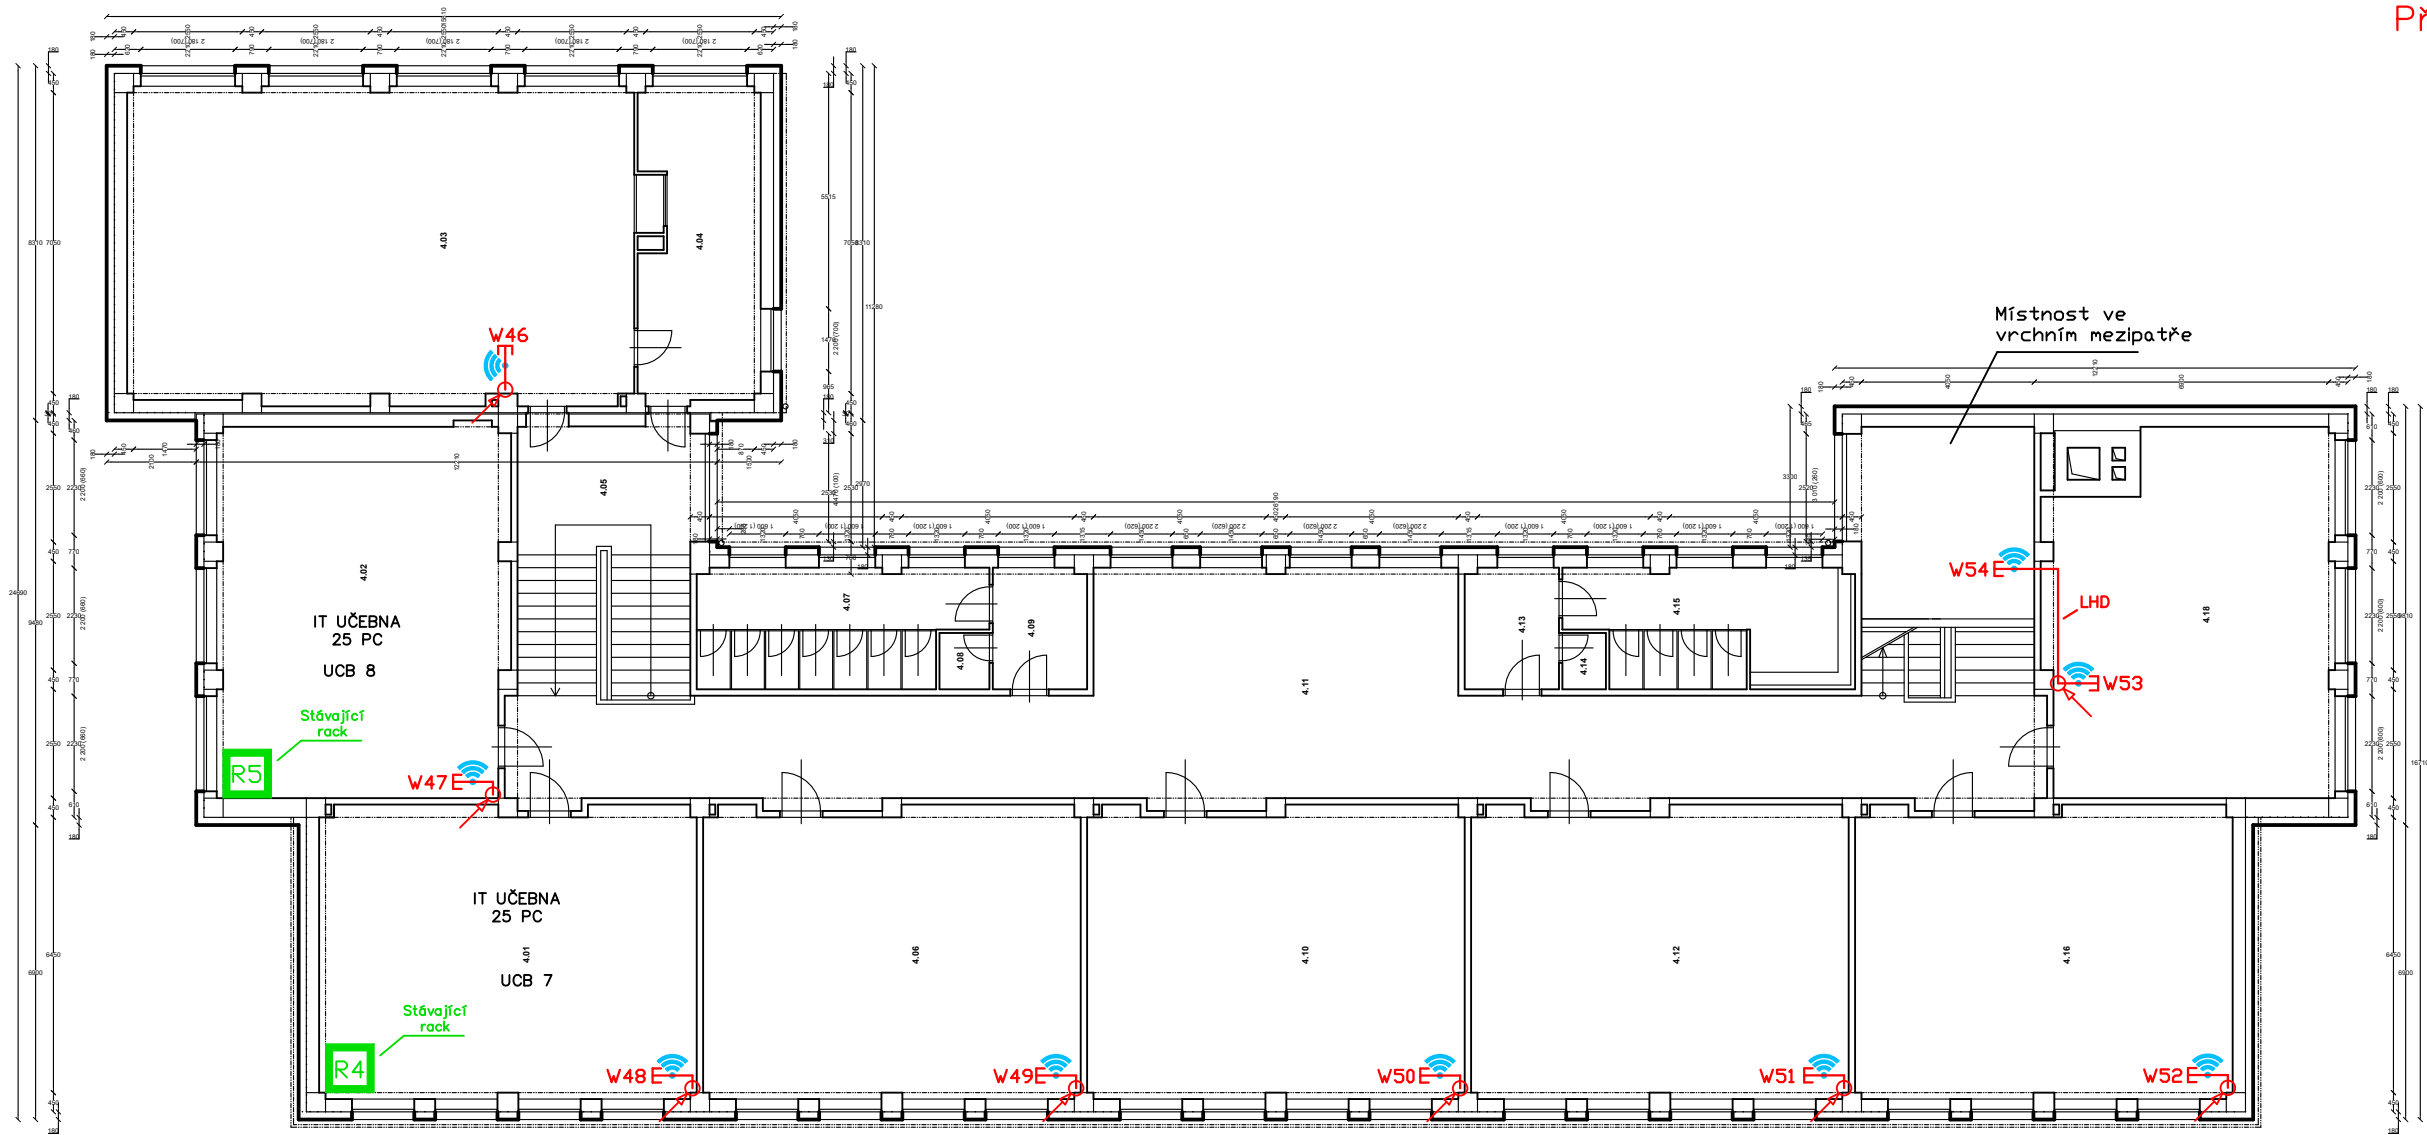


LEGENDA:


- LHD – LIŠTA NA KABELY
- PROSTUP NAHORU
- PROSTUP DOLŮ

- TRASA DATOVÁ OPTICKÁ
- TRASA DATOVÁ METALICKÁ
- TRASA 230V
- ZÁSUVKA 1x230V/16A
- ZÁSUVKA 2x230V/16A
- ROZVADĚČ ELEKTRICKÝ
- KAMERA
- ROZVADĚČ DATOVÝ
- Wi-Fi AP
- DATOVÁ ZÁSUVKA 1xRJ45
- DATOVÁ ZÁSUVKA 2xRJ45
- KONCOVKA RJ45

| | | | | |
|---|--|----------------|------------|---------|
| ZODP. PROJEKTANT | | ZHOTOVITEL: | | |
| VYPRACOVAL | | | | |
| INVESTOR | | | | |
| NÁZEV PROJEKTU: ZŠ Opava, Englišova 82 | | STUPEŇ | | |
| | | DATUM | 11.12.2024 | |
| | | FORMÁT | 2xA4 | |
| | | ZAKÁZKA | — | |
| VÝKRES Budova SB – 4. NP | | ČÍSLO VÝKRESU: | REVIZE: | MĚŘÍTKO |
| | | | 01 | |

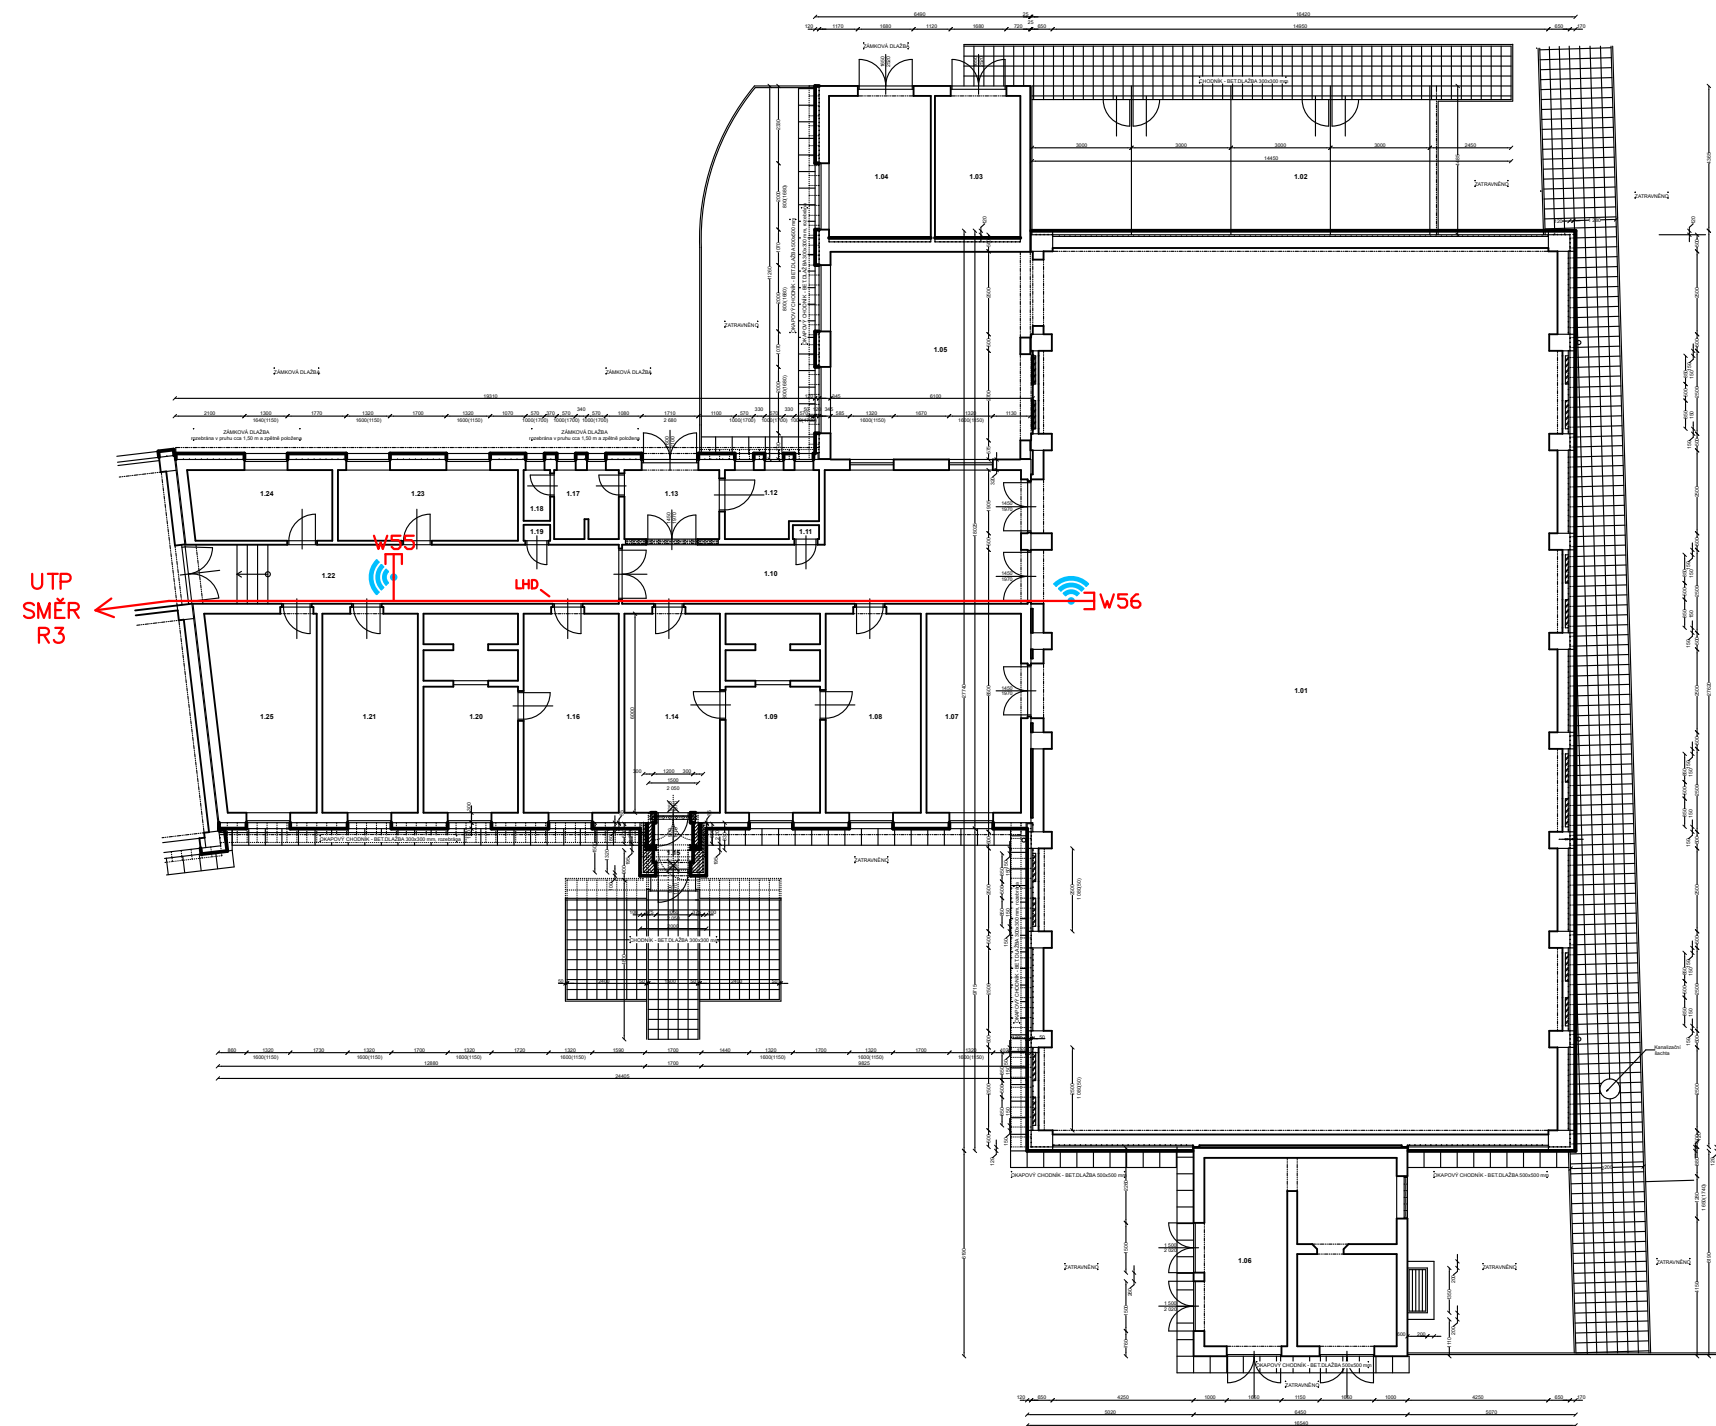

Přivedeno do R3:
2x Wi-Fi AP

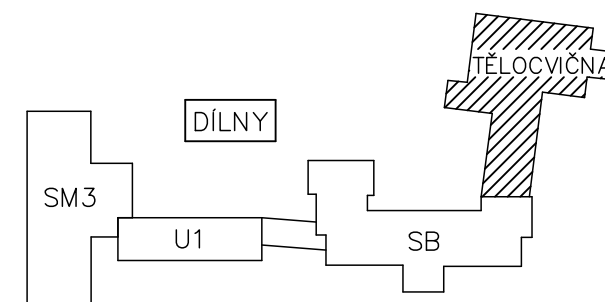

LEGENDA:

LHD – LIŠTA NA KABELY

PROSTUP NAHORU

PROSTUP DOLŮ

TRASA DATOVÁ OPTICKÁ

TRASA DATOVÁ METALICKÁ

TRASA 230V

ZÁSUVKA 1x230V/16A

ZÁSUVKA 2x230V/16A

ROZVADĚČ ELEKTRICKÝ

KAMERA

ROZVADĚČ DATOVÝ

Wi-Fi AP


DATOVÁ ZÁSUVKA 1xRJ45

DATOVÁ ZÁSUVKA 2xRJ45

KONCOVKA RJ45

| | | | | |
|---|--|----------------|------------|---------|
| ZODP. PROJEKTANT | | ZHOTOVITEL: | | |
| VYPRACOVAL | | | | |
| INVESTOR | | | | |
| NÁZEV PROJEKTU: ZŠ Opava, Englišova 82 | | STUPEŇ | | |
| | | DATUM | 11.12.2024 | |
| | | FORMÁT | 2xA4 | |
| | | ZAKÁZKA | – | |
| VÝKRES Budova tělocvičny – 1. NP | | ČÍSLO VÝKRESU: | REVIZE: | MĚŘÍTKO |
| | | | 01 | |

Přivedeno do R6:
2x Wi-Fi AP

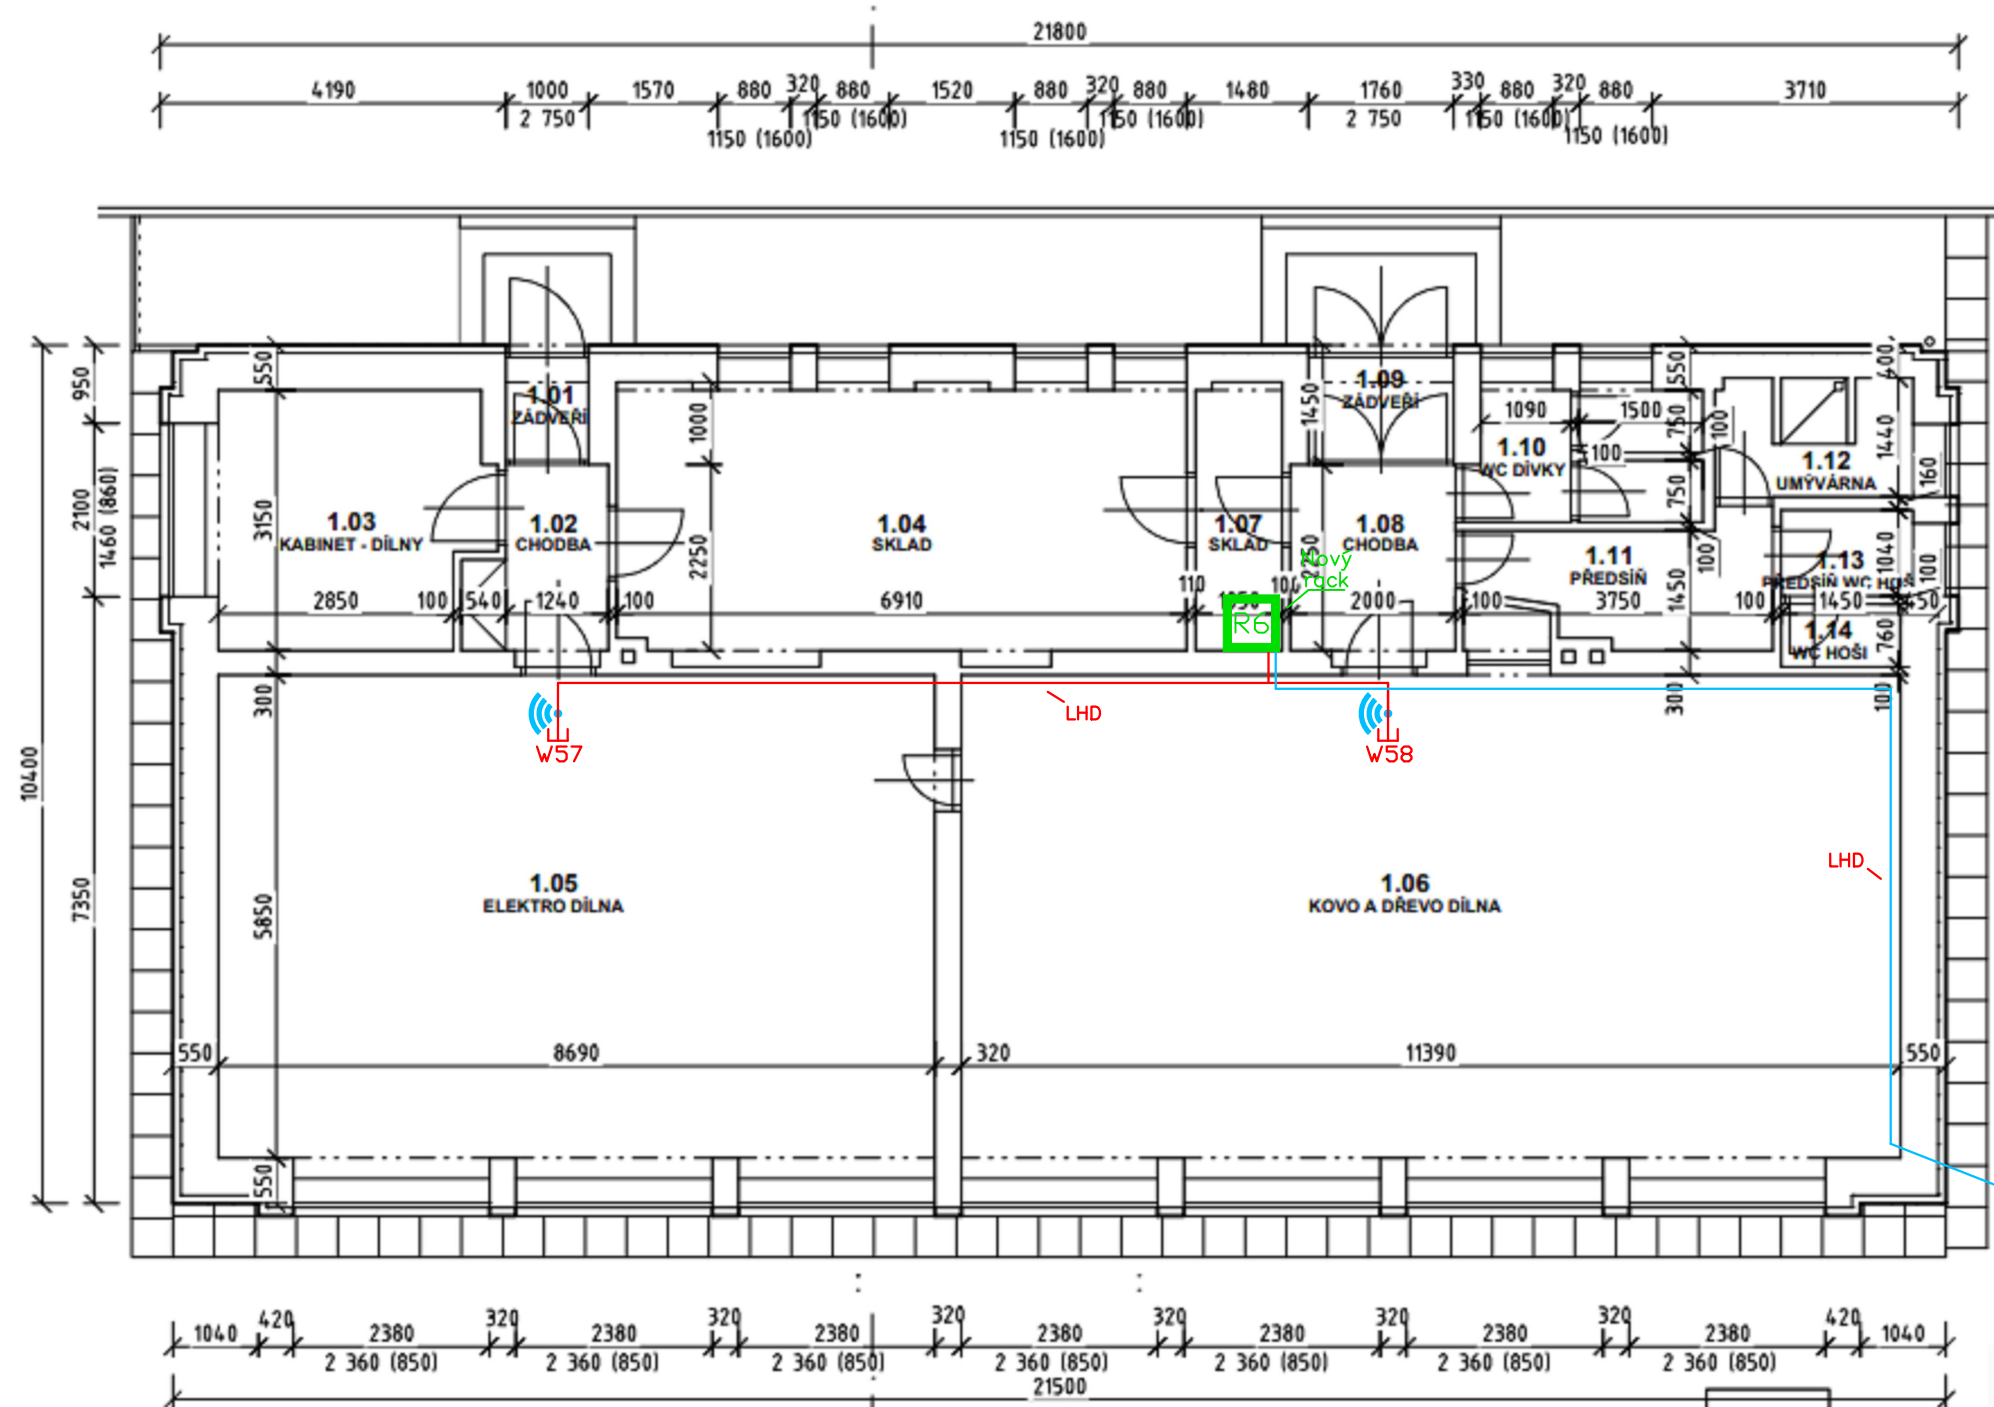

OPTICKÝ PRŮVĚS NA
BUDOVU SB (1.NP)
SMĚR RS

Optický
průvĚs

TĚLOCVIČNA

DÍLNY

SM3

U1

SB

LEGENDA:

LHD – LIŠTA NA KABELY

PROSTUP NAHORU

PROSTUP DOLŮ

TRASA DATOVÁ OPTICKÁ

TRASA DATOVÁ METALICKÁ

TRASA 230V

ZÁSUVKA 1x230V/16A

ZÁSUVKA 2x230V/16A

ROZVADĚČ ELEKTRICKÝ

KAMERA

ROZVADĚČ DATOVÝ

Wi-Fi AP

DATOVÁ ZÁSUVKA 1xRJ45

DATOVÁ ZÁSUVKA 2xRJ45

KONCOVKA RJ45

| | | | |
|---|----------------|---------------|---------|
| ZODP. PROJEKTANT | ZHOTOVITEL: | | |
| VYPRACOVAL | | | |
| INVESTOR | | | |
| NÁZEV PROJEKTU: ZŠ Opava, Englišova 82 | STUPEŇ | | |
| | DATUM | 11.12.2024 | |
| | FORMÁT | 2x A4 | |
| | ZAKÁZKA | — | |
| VÝKRES Budova Dílny – 1. NP | ČÍSLO VÝKRESU: | REVIZE: 01 | MĚŘÍTKO |