


VZOROVÝ PŘÍČNÝ ŘEZ 1 : 25

km 0,640 13 (ZÚ) - km 1,500 00 (KÚ)
doplnění krytu stávající místní cyklotrasy "M"

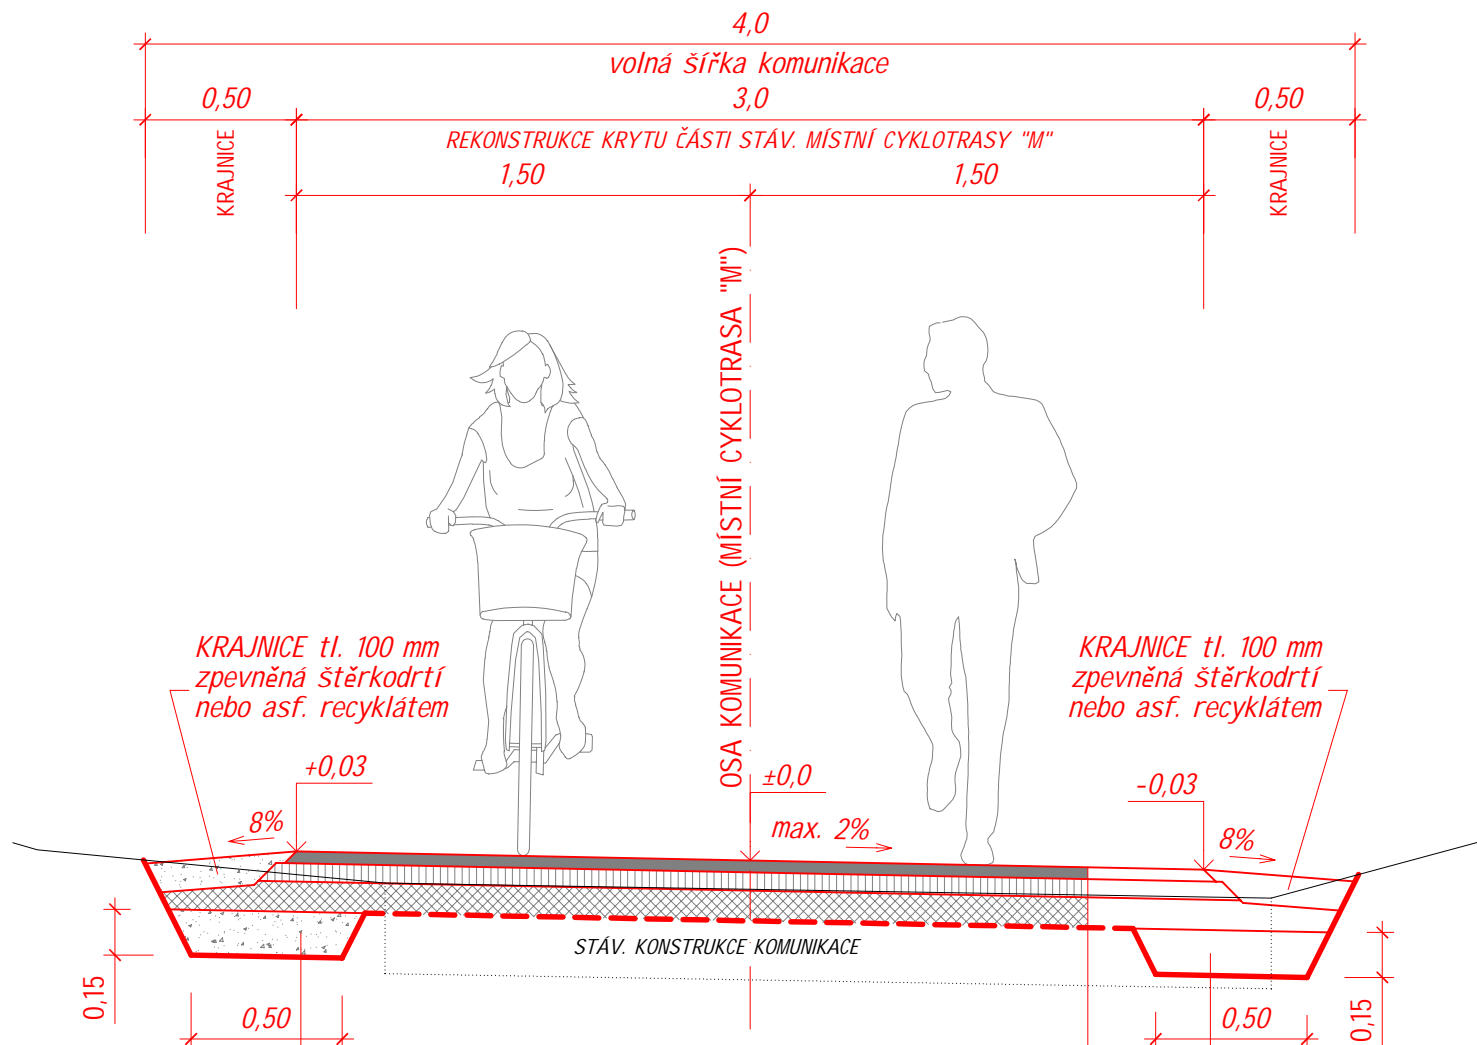


ZESÍLENÍ KONSTRUKCE KOMUNIKACE POD KRAJNICEMI
DOLNÍ VRSTVA ŠTĚRKODRTI (0/63) ŠDA 150 mm ČSN 73 6126-1
(štěrkodrt' je možné nahradit asfaltovým recyklátem)

- ASFALTOVÝ BETON PRO OBRUSNÉ VRSTVY ACO 11 40 mm ČSN EN 13108-1
- ASFALTOVÝ BETON PRO PODKLADNÍ VRSTVY ACP 16+ 60 mm ČSN EN 13108-8
- POSTŘÍK INFILTRAČNÍ Z ASFALTOVÉ EMULZE PI-C 1,0 kg/m² ČSN EN 13808
- VYROVNÁVKA ZE ŠTĚRKODRTI (0/32) ŠDA ϕ tl. 100 mm ČSN 73 6126-1
- REKONSTRUKCE KRYTU CYKLOTRASY CELKEM cca 200 mm
- upravená a zhuťněná konstrukční plán min. $E_{def,2} = 45 \text{ MPa}$

102

projektová dokumentace pro provádění stavby dle přílohy č. 6 k vyhlášce č. 146/2008 Sb., ve znění vyhlášky č. 251/2018 Sb.

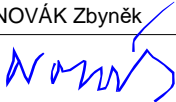Změny	c		Datum		Podpis	
	b					
	a					
Navrhl / vypracoval		Zodp. projektant	Techn. kontrola		ZHOTOVITEL	
Ing. NOVÁK Zbyněk		Ing. NOVÁK Zbyněk	Ing. NOVÁK Zbyněk		Ing. Zbyněk NOVÁK <i>projektová činnost ve výstavbě</i> Čajkovského 1595/49, 746 01 OPAVA ☎ +420 724 338 616 ✉-mail: info@projekty-novak.cz www.projekty-novak.cz	
podpis :		podpis : 	podpis :			
Obec : OPAVA		Kraj : MORAVSKOSLEZSKÝ	Formát		A3	
Objednatel : STATUTÁRNÍ MĚSTO OPAVA, Horní náměstí 382/69, 746 01 Opava			Datum		01/2025	
Akce : Společná stezka pro chodce a cyklisty MČ Malé Hoštice - Chlebičov <i>SO 102 - Místní cyklotrasa "M"</i>			Čís. zakázky		22-14-DPS	
Příloha : VZOROVÝ PŘÍČNÝ ŘEZ			Stupeň : P D P S		Souprava :	
			Měřítko : 1 : 25			
			Příloha č. : 102-2c			