PŮDORYS 1.NP
DILATAČNÍ CELEK–B

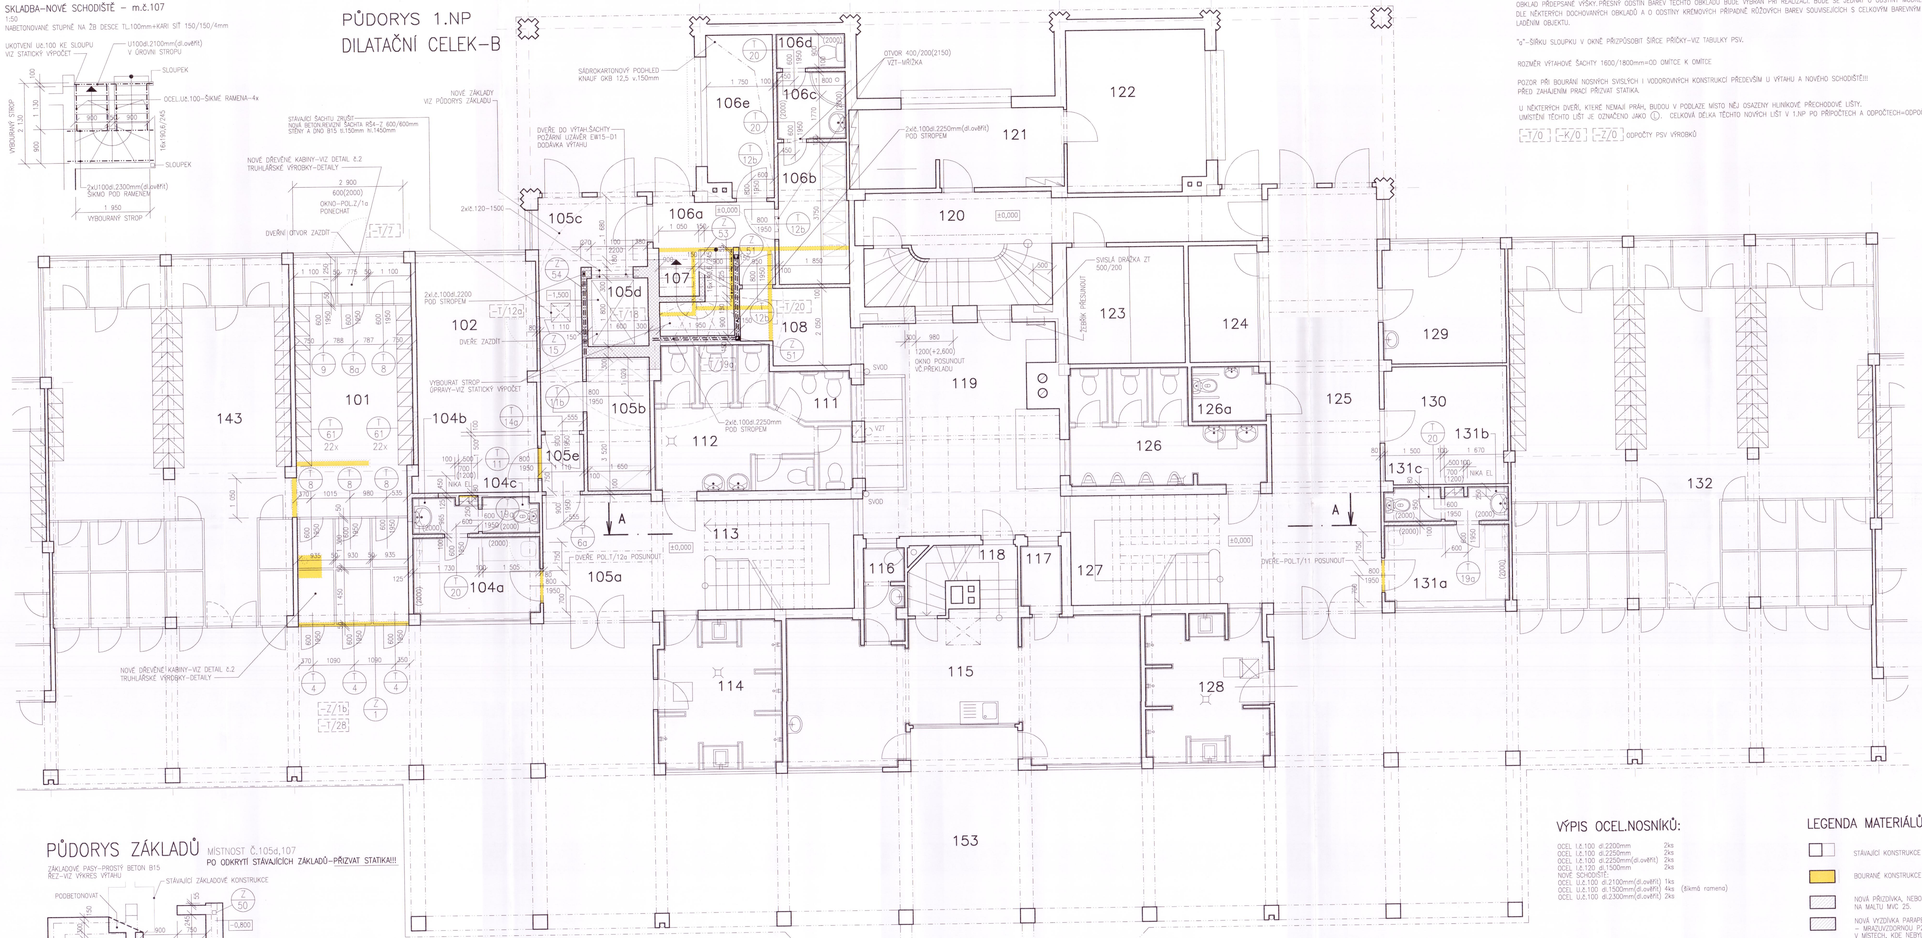

PŮDORYS ZÁKLADŮ

MÍSTNOST Č.105d,107

PO ODKRYTÍ STÁVAJÍCÍCH ZÁKLADŮ–PŘIZVAT STATIKA!!!

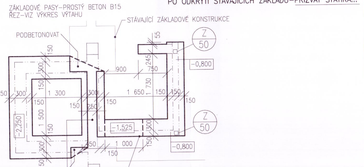

POZNÁMKA:

V SOCIÁLNÍCH ZAŘÍZENÍCH, KUCHYNÍCH, BUFETECH, VÝČEPECH A TAKÉ KOLEM VŠECH UMÝVADEL V JINÝCH MÍSTNOSTECH BUDE KERAMICKÝ OBKLAD PŘEDPSANÉ VÝŠKY.PŘESNÝ ODSTÍN BAREV TĚCHTO OBKLADŮ BUDE VYBRÁN PŘI REALIZACI. BUDE SE JEDNAT O ODSTÍNY MODRÉ, DLE NĚKTERÝCH DOCHOVANÝCH OBKLADŮ A O ODSTÍNY KREMOVÝCH PŘÍPADNĚ RŮŽOVÝCH BAREV SOUVISEJÍCÍCH S CELKOVÝM BAREVNÝM LADĚNÍM OBJEKTU.

"x"–ŠÍŘKU SLOUPKU V OKNĚ PŘIZPŮSOBIT ŠÍŘCE PŘÍČKY–VIZ TABULKY PSV.

ROZMĚR VÝTAHOVÉ ŠACHTY 1600/1800mm=OD OMÍTCE K OMÍTCE

POZOR PŘI BOURÁNÍ NOSNÝCH SVISLÝCH I VODOROVNÝCH KONSTRUKCÍ PŘEDEVŠÍM U VÝTAHU A NOVÉHO SCHODIŠTĚ!!!
PŘED ZAHÁJENÍM PRACÍ PŘIZVAT STATIKA.

U NĚKTERÝCH DVEŘÍ, KTERÉ NEMAJÍ PRÁH, BUDOU V PODLAZE MÍSTO NĚJ OSAZENY HLINÍKOVÉ PŘECHODOVÉ LIŠTY.
UMÍSTĚNÍ TĚCHTO LIŠT JE OZNAČENO JAKO Ⓛ. CELKOVÁ DÉLKA TĚCHTO NOVÝCH LIŠT V 1.NP PO PŘÍPOČTECH A ODPOČTECH=ODPOČET 1,4tm

[–T/0] [–K/0] [–Z/0] ODPOČTY PSV VÝROBKŮ

LEGENDA MÍSTNOSTÍ:

ČÍSLO MÍSTNOSTI		ÚČEL MÍSTNOSTI	PLOCHA MÍSTNOSTI (m²)	PODLAHA	SKLADBA	POZNÁMKA
101 (ZMĚNA)		ŠATNA SE SKŘÍŇKAMI A KABINKAMI	29,30	PROTISKLUZNÝ CEMENTOVÝ POTĚR	S6	
102 (ZMĚNA)		KANCELÁŘ	19,75	PVC	P20	
103 (ZMĚNA)		ZRUŠENO	–	–	–	
104 (ZMĚNA)	104a	BUFET	7,35	LITÉ TERACO	S1	
	104b	PŘEDSÍŇ WC	1,65	LITÉ TERACO	S1	
	104c	WC	1,40	LITÉ TERACO	S1	
105 (ZMĚNA)	105a	KOMUNIKAČNÍ PROSTOR	9,55	LITÉ TERACO	S1	
	105b	SKLAD TERMOSU	6,35	LITÉ TERACO	S1	
	105c	KOMUNIKAČNÍ PROSTOR	10,30	LITÉ TERACO	S1	
	105d	HYDRAUL.NÁKLADNÍ VÝTAH 630kg	2,90	–	–	
	105e	CHODBA	1,65	LITÉ TERACO	S1	
106 (ZMĚNA)	106a	CHODBA	7,30	LITÉ TERACO	S1	
	106b	ŠATNA PRO KUCHYŇ (5 OSOB)	6,85	LITÉ TERACO	S1	
	106c	UMÝVÁRNA	3,20	LITÉ TERACO	S1	
	106d	WC	1,60	LITÉ TERACO	S1	
	106e	KANCELÁŘ	7,30	PVC	P20	
107 (ZMĚNA)		SCHODIŠTĚ	4,00	KERAMICKÁ DLAŽBA	P21	
108 (ZMĚNA)		SKLAD	5,40	KERAMICKÁ DLAŽBA	S3	
109 (ZMĚNA)		NEOBSAZENO	–	–	–	
110 (ZMĚNA)		NEOBSAZENO	–	–	–	
	111	HYG. KABINA ŽENY (a.)	2,56			
	112	WC – ŽENY (a.)	15,69			
	113	SCHODIŠTĚ + CHODBA	24,35			
	114	SPRCHY – ŽENY	12,40			
	115	VÝČEP	32,40			
	116	WC	2,50			
	117	PŘÍRUČNÍ SKLAD	1,90			
	118	SCHODIŠTĚ	4,30			
	119	ATRIUM	28,70			
	120	SCHODIŠTĚ + CHODBA	21,90			
	121	SKLAD	11,80			
	122	POKLADNA	15,40			VIZ PROJEKT SPS OPAVA–11/2001
	123	BOILERY + KOTEL	9,40			
	124	VÝDEJ KLÍČŮ	5,50			
	125	CHODBA	32,10			
	126	WC – MUŽI	13,14			
	126a	WC – INVALIDÉ	2,8			
	127	SCHODIŠTĚ	15,30			
	128	SPRCHY MUŽI	12,40			
	129	PRVNÍ POMOC	10,20			
	130	SKLAD	10,00			
131 (ZMĚNA)	131a	BUFET	7,30	KERAMICKÁ DLAŽBA	S2	
	131b	PŘEDSÍŇ WC	1,50	KERAMICKÁ DLAŽBA	S2	
	131c	WC	1,30	KERAMICKÁ DLAŽBA	S2	
132		ŠATNA SE SKŘÍŇKAMI A KABINKAMI	91,90			VIZ PROJEKT SPS OPAVA–11/2001
143		ŠATNA SE SKŘÍŇKAMI A KABINKAMI	61,70			
153		KRYTÁ KOMUNIKAČNÍ PLOCHA	434,51 V CELÉM 1.NP			

VÝPIS OCEL.NOSNÍKŮ:

OCEL Ut.100 dl.2200mm	2ks
OCEL Ut.100 dl.2250mm	2ks
OCEL Ut.100 dl.2250mm(dl.ověřit)	2ks
OCEL Ut.120 dl.1500mm	2ks
NOVÉ SCHODIŠTĚ:	
OCEL Ut.100 dl.2100mm(dl.ověřit)	1ks
OCEL Ut.100 dl.1500mm(dl.ověřit)	4ks (6kmá ramena)
OCEL Ut.100 dl.2300mm(dl.ověřit)	2ks

LEGENDA MATERIÁLŮ

- STÁVAJÍCÍ KONSTRUKCE
- BOURANÉ KONSTRUKCE
- NOVÁ PŘÍČKA, NEBO PŘÍČKA Z POROBETONOVÝCH TVÁRNIC P3–550(580) NA MALTU MVC 25.
- NOVÁ VYZDÍVKA PARAPETŮ TL.150mm CIHLOU PLNOU – MRAZUVZDORNOU P25, NA MVC 25. V MÍSTECH, KDE NEBYLO MOŽNÉ SNÍMOVÁNÍ JE ODKAZ "NOVÁ VYZDÍVKA". JEDNÁ SE PRAKTICKY O VYMĚNU VŠECH CIHELNÝCH VYZDÍVEK STÁVAJÍCÍ TL.80mm A 120mm NA VÝŠKU 1.NP (PO ŽB VĚNEC).
- VNITŘNÍ NOSNÉ ZDIVO TL.150 NEBO 300mm,CIHLA PLNÁ P25 NA MVC 25
- (2000) VÝŠKA KERAMICKÉHO MRAZUVZDORNÉHO OBKLADU

DOPRACOVÁNÍ PROJEKTOVÉ DOKUMENTACE

Zodp.projektant: Ing.arch. Petr ŠMARDA	Projektant: Zd.Bubřík	Proj.specialista:	PYRAMIDA ATELIÉR ARCHITEKTURY A PROJEKTOVÁNÍ 747 05 Opava, S.Zavřelové 1824
Investor: Statutární město Opava	BZ–1805		Místo: OPAVA
Stavba: REKONSTRUKCE HLAVNÍ BUDOVY MĚSTSKÉHO KOUPALIŠTĚ			Kraj,stav.úřad: MS,Opava
Výkres: PŮDORYS 1.NP–část B			Stupeň: PROJEKT STAVBY–JP
			Datum: 10/05 č.v. 2
			Měřítko: 1:50