PŮDORYS 1.NP
DILATAČNÍ CELEK–A

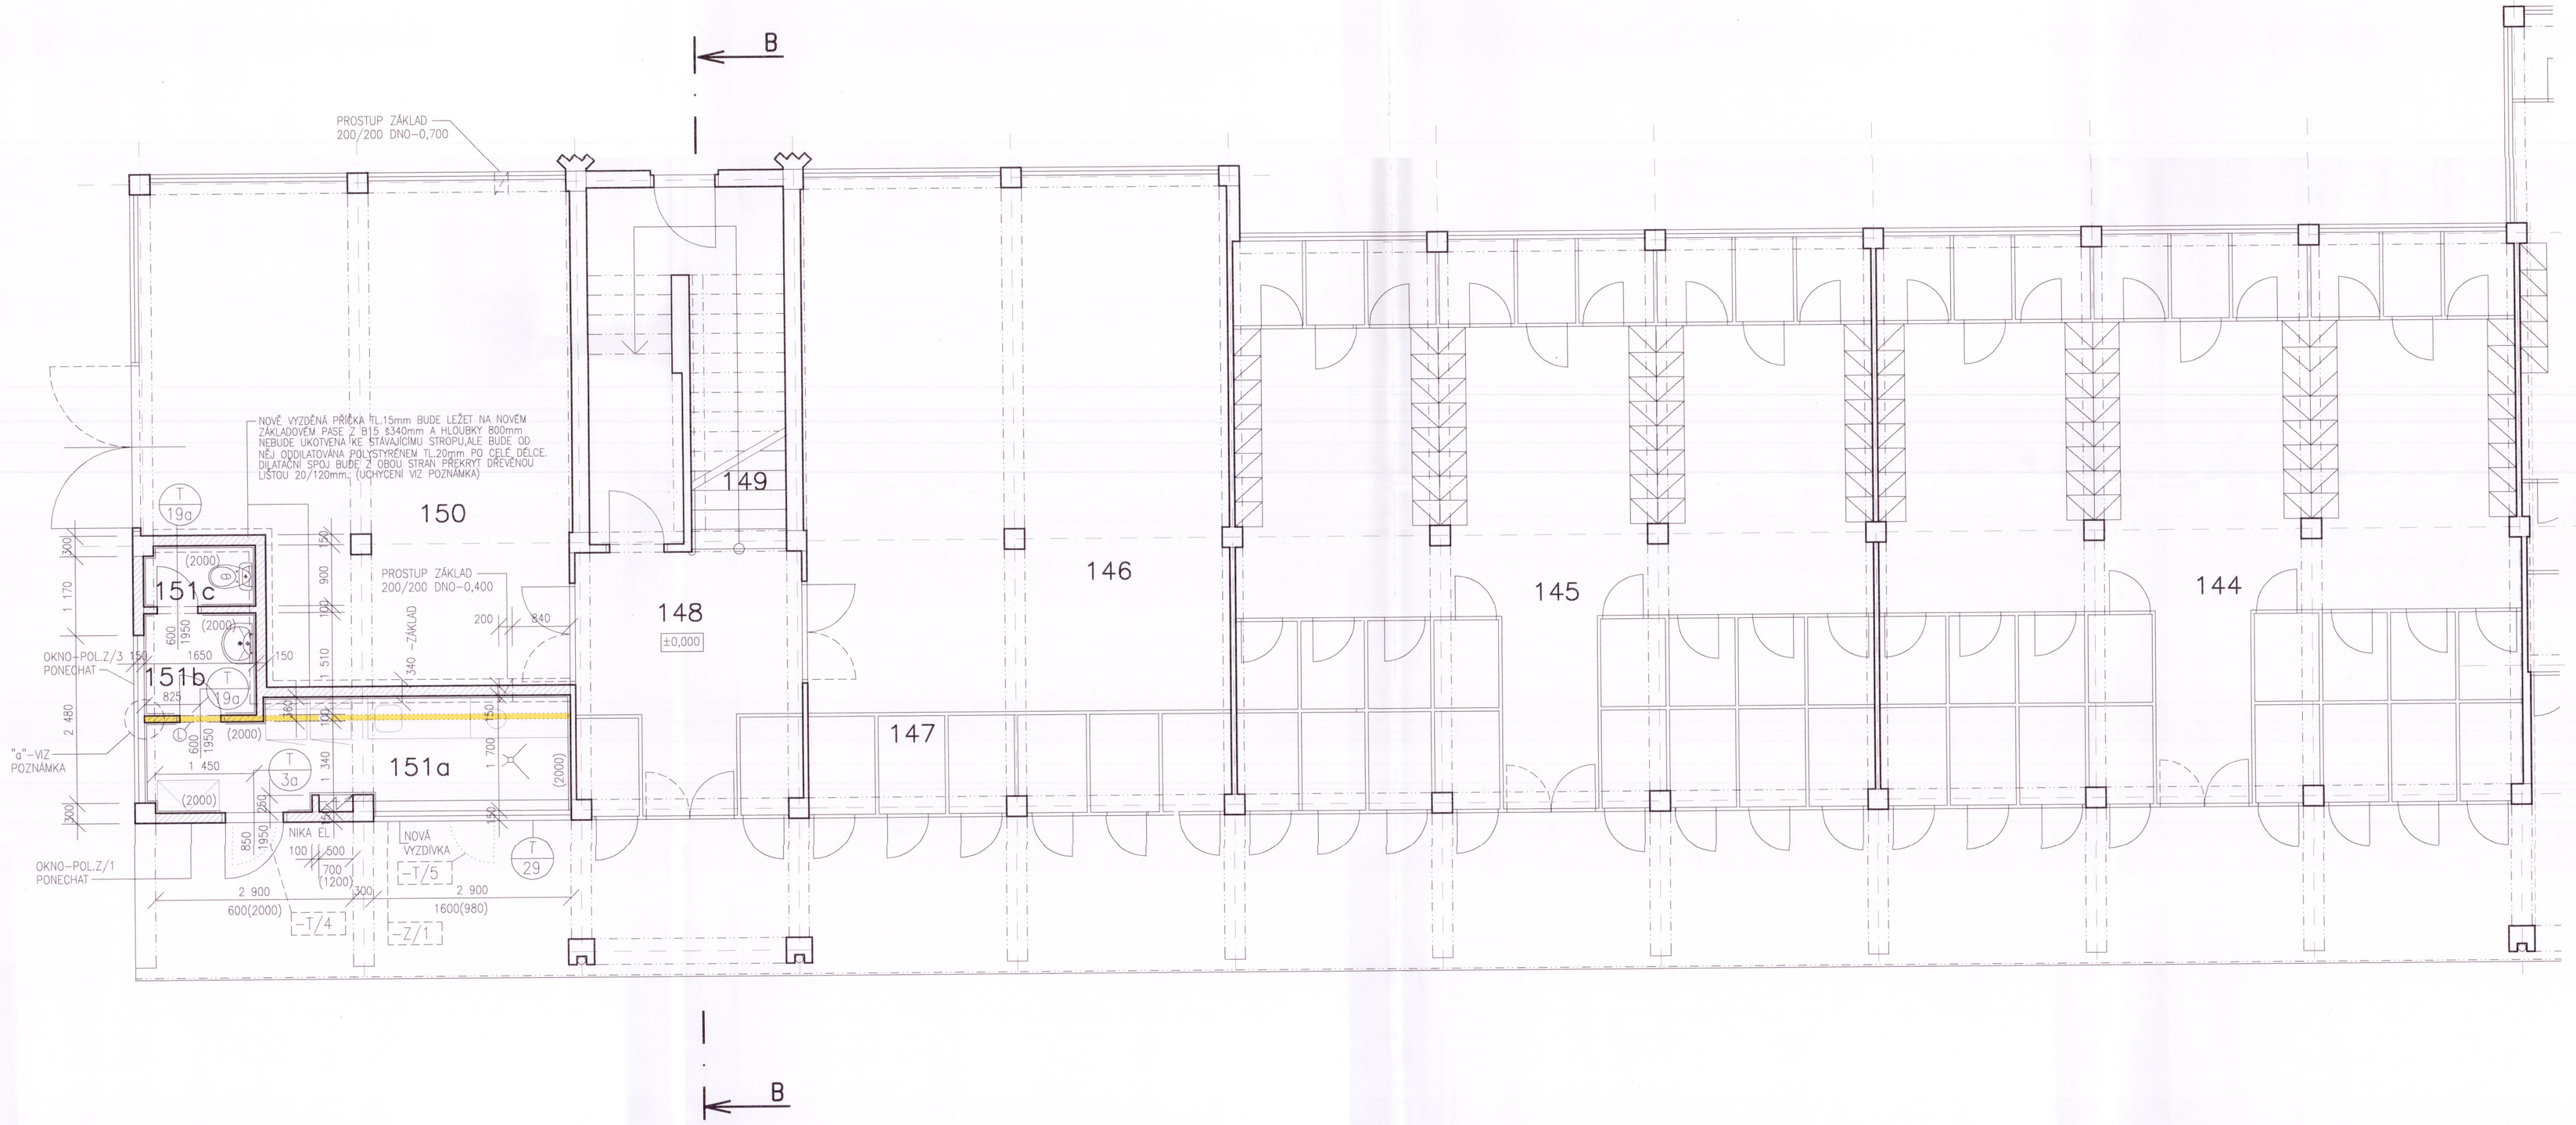

POZNÁMKA:

V SOCIÁLNÍCH ZAŘÍZENÍCH, KUCHYNÍCH, BUFETECH, VÝČEPECH A TAKÉ KOLEM VŠECH UMÝVADEL V JINÝCH MÍSTNOSTECH BUDE KERAMICKÝ OBKLAD PŘÍDEPSANÉ VÝŠKY.PŘESNÝ ODSTÍN BAREV TĚCHTO OBKLADŮ BUDE VYBRÁN PŘI REALIZACI. BUDE SE JEDNAT O ODSTÍNY MODRÉ, DLE NĚKTERÝCH DOCHOVANÝCH OBKLADŮ A O ODSTÍNY KRÉMOVÝCH PŘÍPADNĚ RŮŽOVÝCH BAREV SOUVISEJÍCÍCH S CELKOVÝM BAREVNÝM LADĚNÍM OBJEKTU.

"a"–ŠÍŘKU SLOUPKU V OKNĚ PŘIZPŮSOBIT ŠÍŘCE PŘÍČKY–VIZ TABULKY PSV.

U NĚKTERÝCH DVEŘÍ, KTERÉ NEMAJÍ PRÁH, BUDOU V PODLAZE MÍSTO NĚJ OSAZENY HLINÍKOVÉ PŘECHODOVÉ LIŠTY. UMÍSTĚNÍ TĚCHTO LIŠT JE OZNAČENO JAKO (L). CELKOVÁ DÉLKA TĚCHTO NOVÝCH LIŠT V 1.NP PO PŘÍPOČTECH A ODPOČTECH=ODPOČET 1,4bm

[-T/0] [-K/0] [-Z/0] ODPOČTY PSV VÝROBKŮ

LEGENDA MÍSTNOSTÍ:

ČÍSLO MÍSTNOSTI		ÚČEL MÍSTNOSTI	PLOCHA MÍSTNOSTI (m²)	PODLAHA	SKLADBA	POZNÁMKA
144		ŠATNA SE SKŘÍŇKAMI A KABINKAMI	78,50	VIZ PROJEKT SPS OPAVA–11/2001		
145		ŠATNA SE SKŘÍŇKAMI A KABINKAMI	78,50			
146		ŠATNA POTÁPĚČŮ	49,20			
147		KABINKY	11,40			
148		CHODBA	10,10			
149		SCHODIŠTĚ + CHODBA	14,90			
150 (ZMĚNA)		MALÁ ZAHRADNÍ TECHNIKA	43,00	PROTISKLUZNÝ CEMENTOVÝ POTĚR	S6	
151 (ZMĚNA)	151a	BUFET	9,95	PROTISKLUZNÝ CEMENTOVÝ POTĚR	S6	
	151b	PŘEDSÍŇ WC	2,50	KERAMICKÁ DLAŽBA	S2	
	151c	WC	1,45	KERAMICKÁ DLAŽBA	S2	

LEGENDA MATERIÁLŮ

- STÁVAJÍCÍ KONSTRUKCE
- BOURANÉ KONSTRUKCE
- NOVÁ PŘIZDÍVKA, NEBO PŘÍČKA Z POROBETONOVÝCH TVÁRNIC P3–550(580) NA MALTU MVC 25.
- NOVÁ VYZDÍVKA PARAPETŮ TL.150mm CIHLOU PLNOU – MRAZUVZDORNOU P25, NA MVC 25. V MÍSTECH, KDE NEBYLO MOŽNÉ SKAFOVÁNÍ JE ODKAZ "NOVÁ VYZDÍVKA", JEDNÁ SE PRAKTICKY O VÝMĚNU VŠECH CIHELNÝCH VYZDÍVEK STÁVAJÍCÍ TL.80mm A 120mm NA MVC 25 NA VÝŠKU 1.NP (PO ŽB VĚNEC).
- VNITŘNÍ NOSNÉ ZDIVO TL.150 NEBO 300mm,CIHLA PLNÁ P25 NA MVC 25
- (2000) VÝŠKA KERAMICKÉHO MRAZUVZDORNÉHO OBKLADU

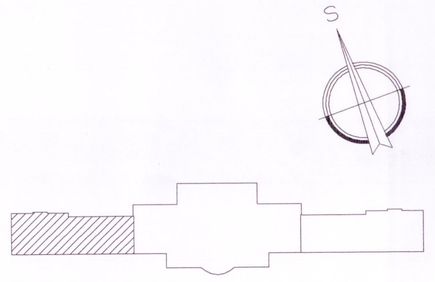

AUTORIZOVANÝ ARCHITEKT ING. ARCH. PETR ŠMARDA ČKA 05 924 ČESKÁ REPUBLIKA

DOPRACOVÁNÍ PROJEKTOVÉ DOKUMENTACE

Zodp.projektant:	Projektant:	Proj.specialista:
Ing.arch. Petr ŠMARDA	Zd.Bublík	
	BZ–1805	
Investor: Statutární město Opava		

PYRAMIDA ATELIER ARCHITEKTURY A PROJEKTOVÁNÍ 747 05 Opava 5.Zvěřovna 20

Stavba:	REKONSTRUKCE HLAVNÍ BUDOVY MĚSTSKÉHO KOUPALIŠTĚ
Místo:	OPAVA
Kraj,stav.úřad:	MS,Opava
Výkres:	PŮDORYS 1.NP–část A
Stupeň:	PROJEKT STAVBY–JP
Datum:	10/05
Měřítko:	1:50
Z.v.	1