
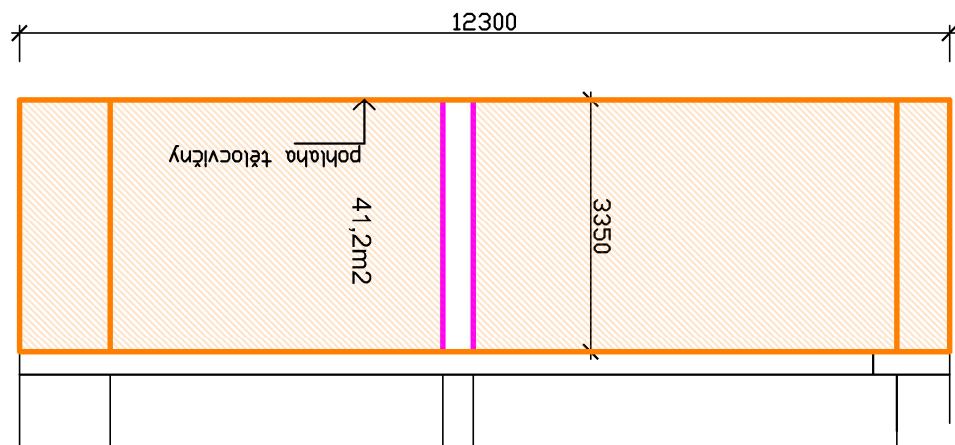
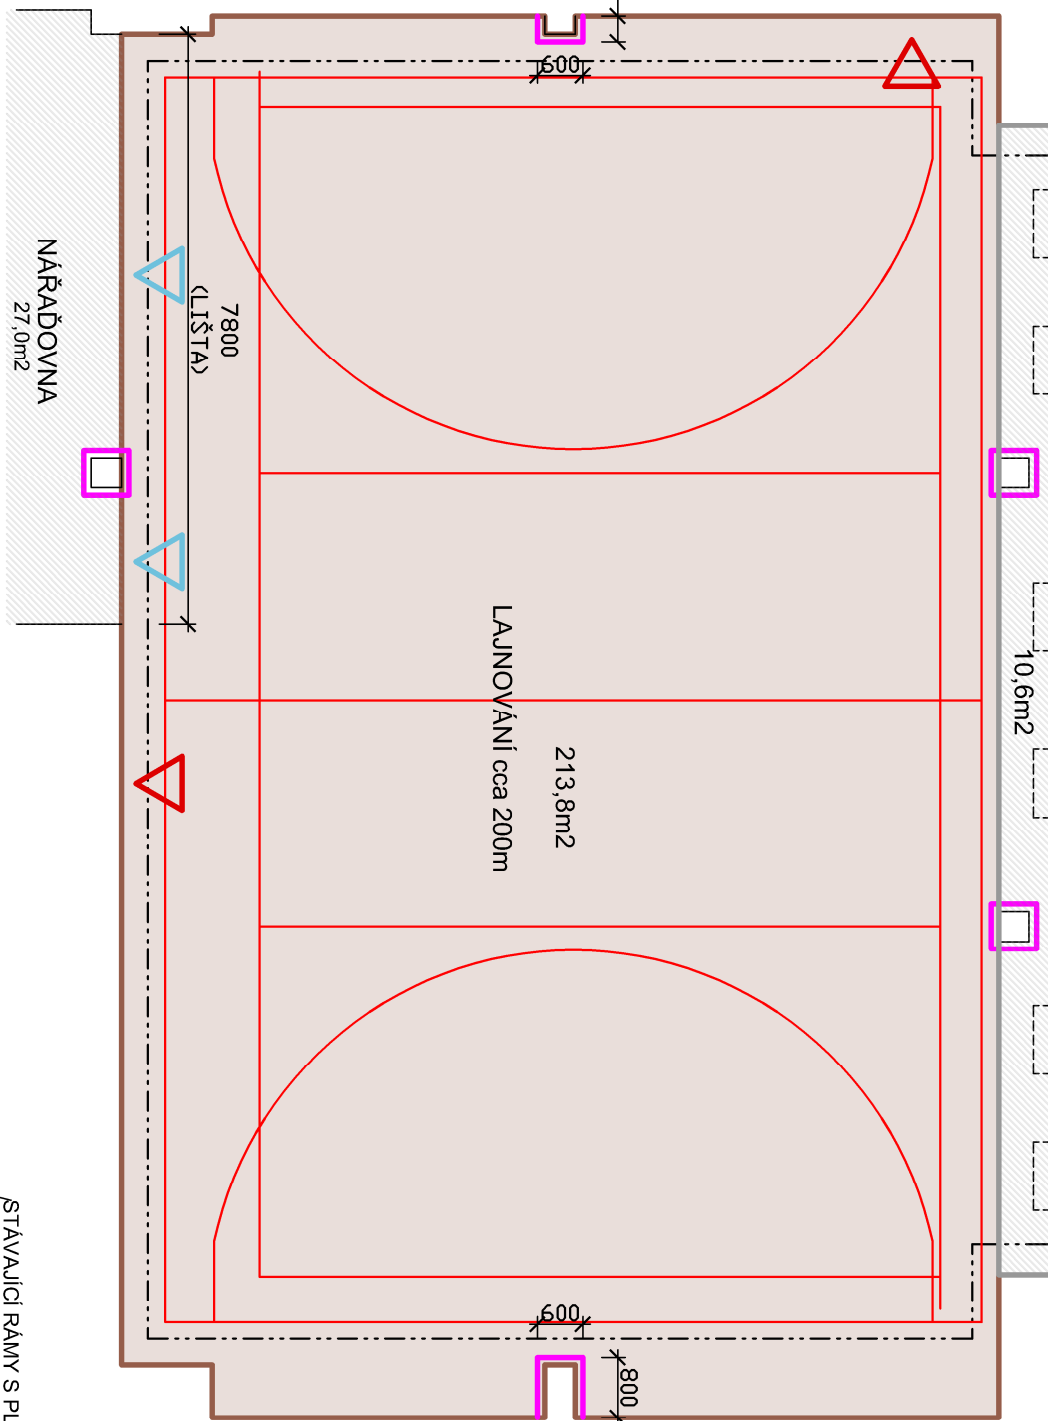
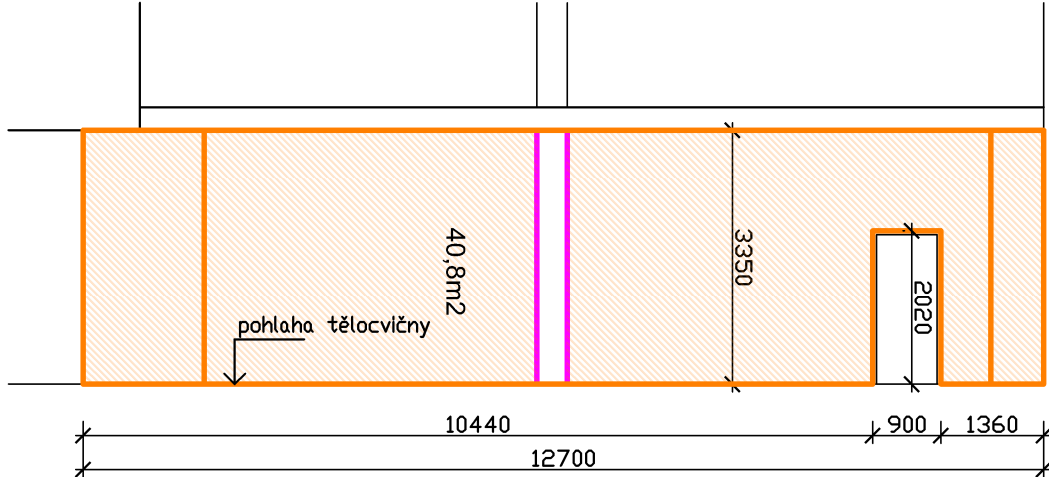



- LEGENDA MATERIÁLŮ
- SPORTOVNÍ PODLAHA
  - BETONOVÁ PODLAHA S EPOXIDOVÝM NÁTĚREM
  - MONTOVANÁ PODLAHA TRIBUNY
  - DŘEVĚNÉ OBLOŽENÍ STĚN
  - OBLOŽENÍ STĚN AKUSTICKÝMI PANELE
  - OBLOŽENÍ RADIÁTORŮ
  - TLUMICÍ OBLOŽENÍ SLOUPŮ
  - OBLOŽENÍ STĚN CEMENTOTRISKOVÝMI DESKAMI

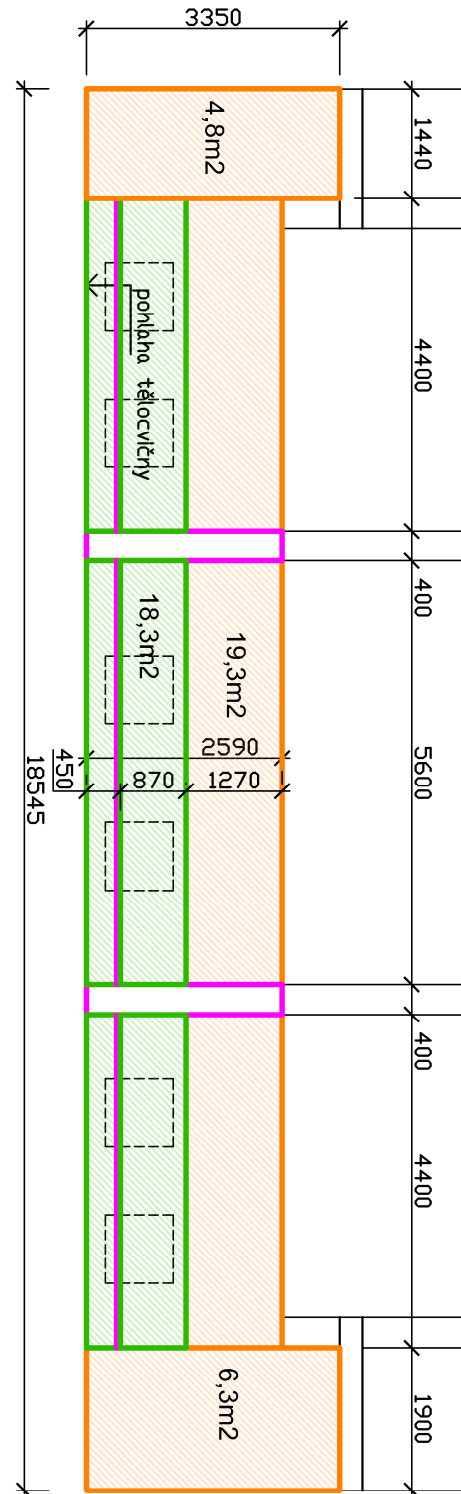

SPORTOVNÍ PU PODLAHA NA PRŮZŘEMNÉM ROŠTU (KOMBINOVANÁ PODLAHA)  
TL min. 8mm:

SKLADBA:

- SPORTOVNÍ UTIÁ PU PODLAHA TL 7+2 MM
- ZAKLÓP - 13TI VRSTVÝ BRZOVÝ MULTIPLEX S DVOJITÝM ZÁKEMEM TL 18 MM
- DVOJITÝ ROŠT Z MULTIPLEXU TL 2X18 MM
- VYROVNAVAČÍ PODKLAD TL MIN. 10 MM
- PRŮZOVÁ PODLOŽKA TL 10 MM
- TECHNICKÉ PARAMETRY SAMOSTATNĚ PU PODLAHY:
- UTULUM SIL. MIN. 33 % (BOJOVÁ PRŮZKOST)
- VERTIKÁLNÍ DEFORMACE MAX. 1,5 MM
- ODSKOK MČE MIN. 96 %
- PRODLOUŽENÍ PŘI PŘETŘŽNÍ UTIHO PU MIN. 280 %
- PODLOŽKA Z PU PĚNY (NE JENY PNEU RECYKLÁTI)
- BEZ EMISÍ FORMALDEHYDU
- KLASIFIKAČNÍ REAKCE NA POŽÁR MIN. B
- TECHNICKÉ PARAMETRY KOMBINOVANÉ PODLAHY (PU+ROŠT):
- UTULUM SIL. MIN. 58 % (KOMBINOVANÁ PRŮZKOST)
- VERTIKÁLNÍ DEFORMACE MAX. 3,2 MM
- ODSKOK MČE MIN. 97 %

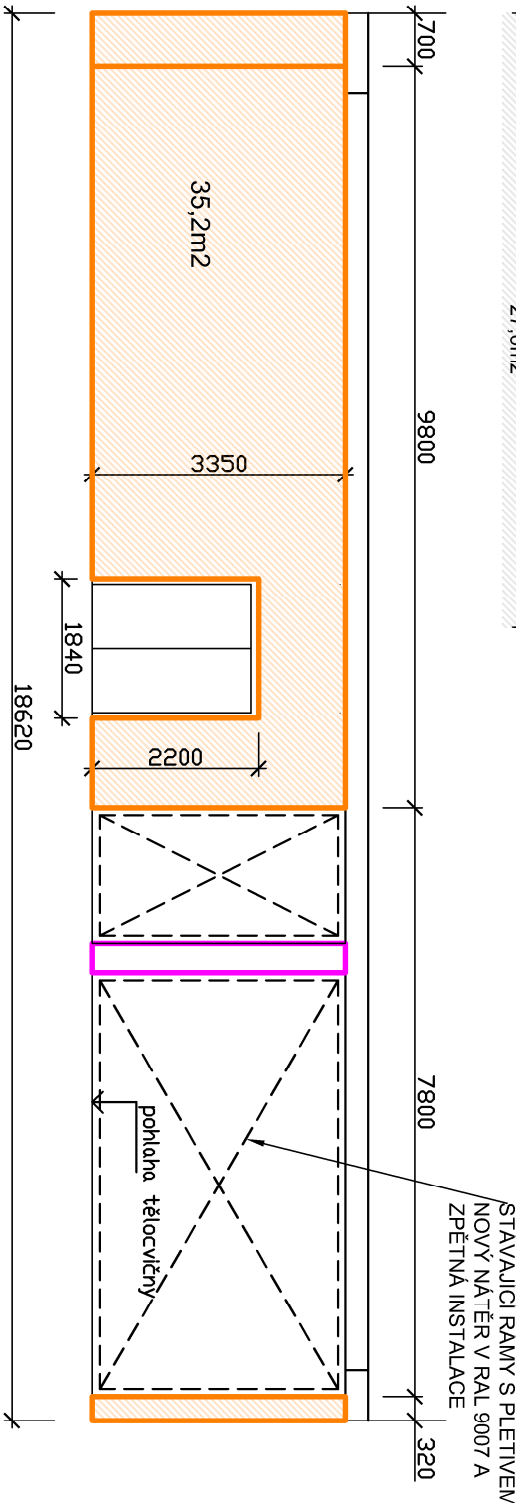

OBKLAD STĚN TĚLOCVIČNÝ

Trávistvé desky ze sušeného jehličnatého dřeva (lamely masivního roslého dřeva - třívrstvá smrková deska tl. 19 mm, vysušená na 8-10%, skládka lamel 6-7-6, provozní třída SWO3 dle EN 13353), s transparentní povrchovou úpravou odolnou odtěru, instalovány převážně vodorovně, s ponechanou montážní spárou a příznaných kolvením, kolvené do dřevěného roštu (sušeré KVH latě 40x60mm) á 500mm

obklad bude proveden na výšku 3150mm s odsazením 30mm nad podlahu tělocvičny (také rošt bude odsazen cca 50mm nad podlahu a bude kolven do zdiva nebo pomocných vodorovných KVH hranolů např. mezi nosnými sloupky)

AUTOR PROJEKTU : ING.ARCH.PETR MLÝNEK		MÍSTO : PARC.Č. 2233, K.Ú. KATEŘINKY U OPAVY	
INVESTOR : STATUTÁRNÍ MĚSTO OPAVA		ZAK.Č.:	
NÁZEV STAVBY : <b>REKONSTRUKCE PODLAHY A OBLOŽENÍ STĚN - ZŠ ŠRÁMKOVA</b>		STUP.PD:	
NÁZEV VÝKRESU : <b>CELKOVÉ SCHÉMA - MALÁ TĚLOCVIČNA</b>		DATUM : 1/2025	
		MĚŘÍTKO : 1:100	
		Č.VÝKR.: <b>D.6</b>	