



# Pohled A

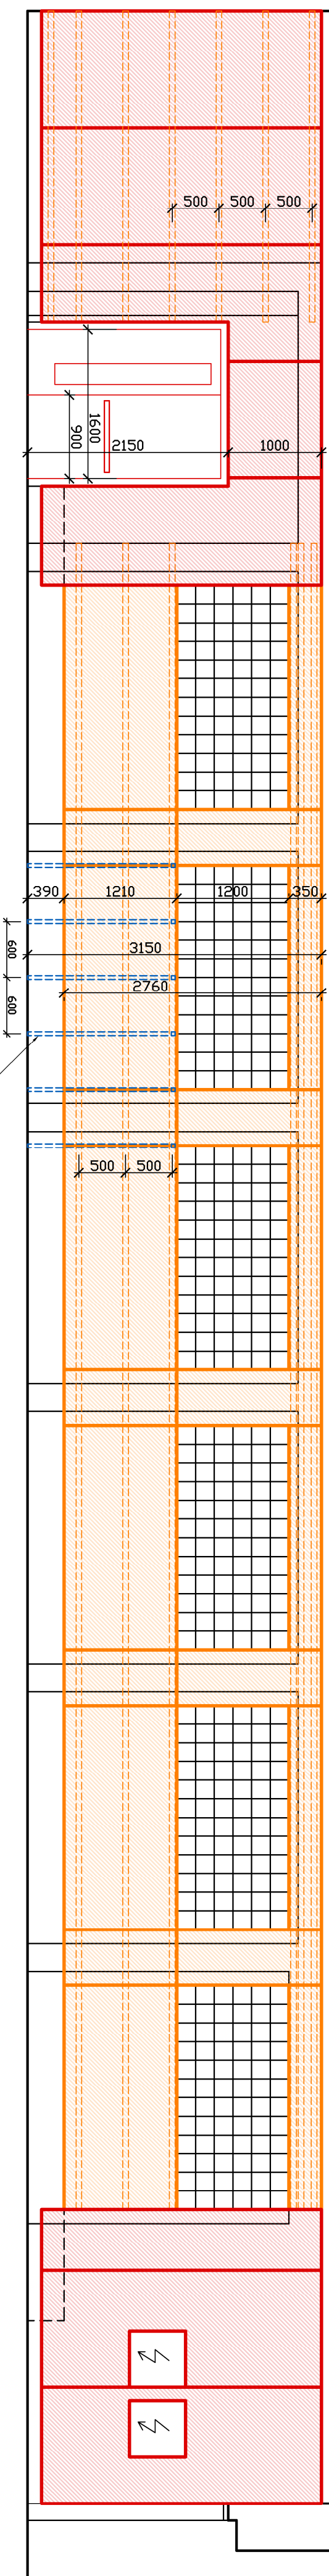


# Púdorys tribunky

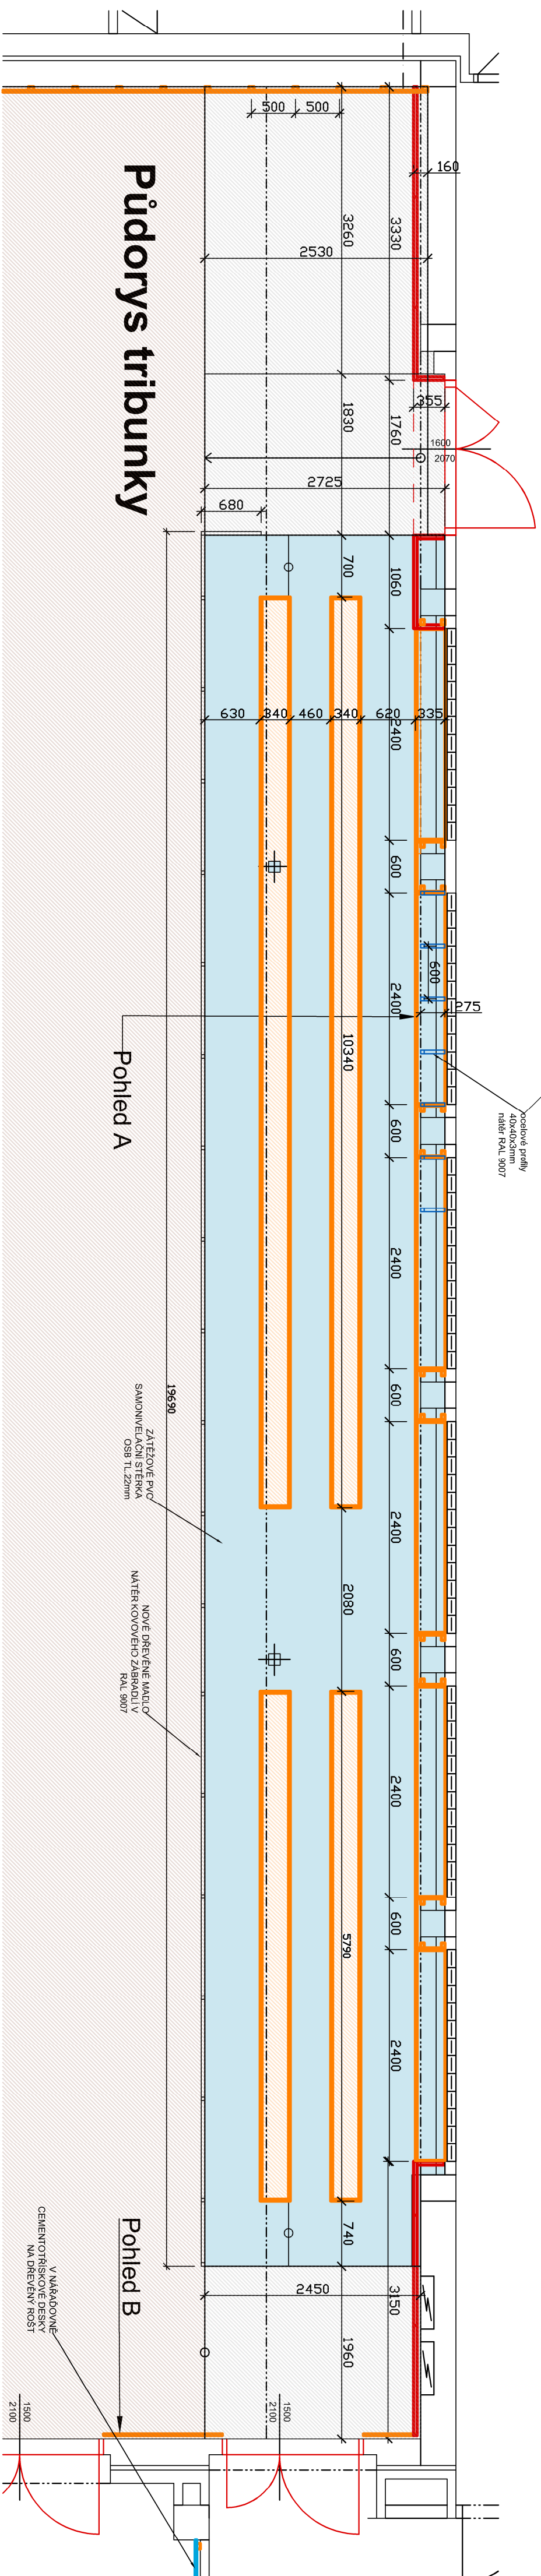


# ŘEZ

## tribunka

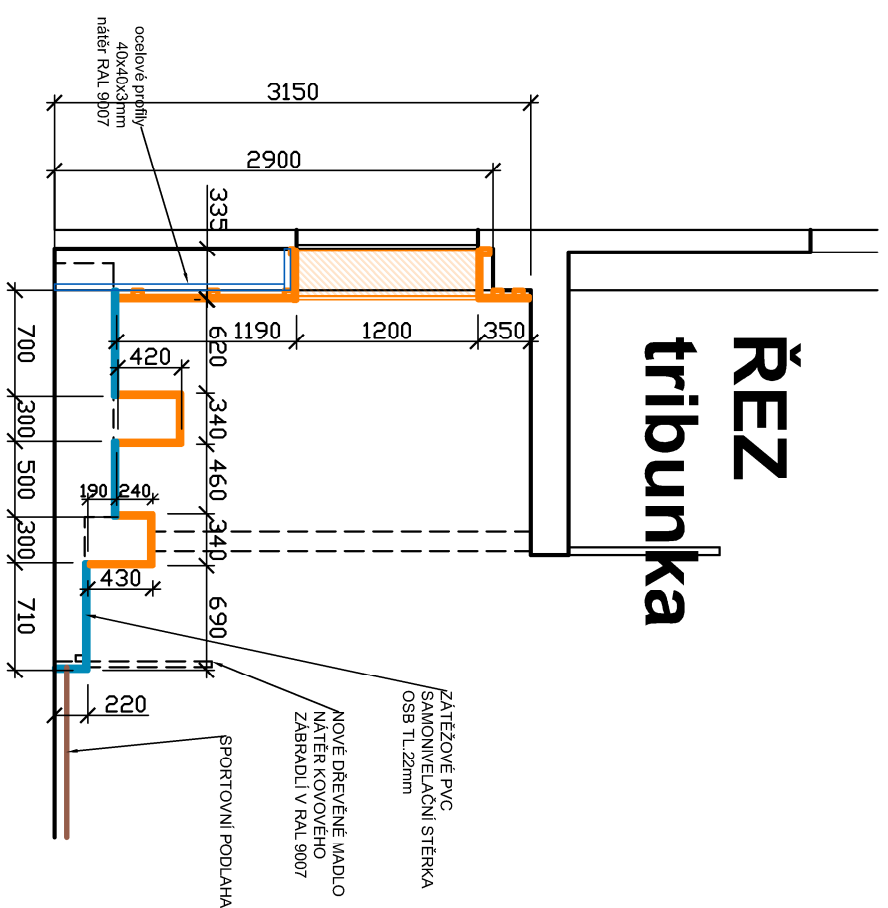

# Pohled B

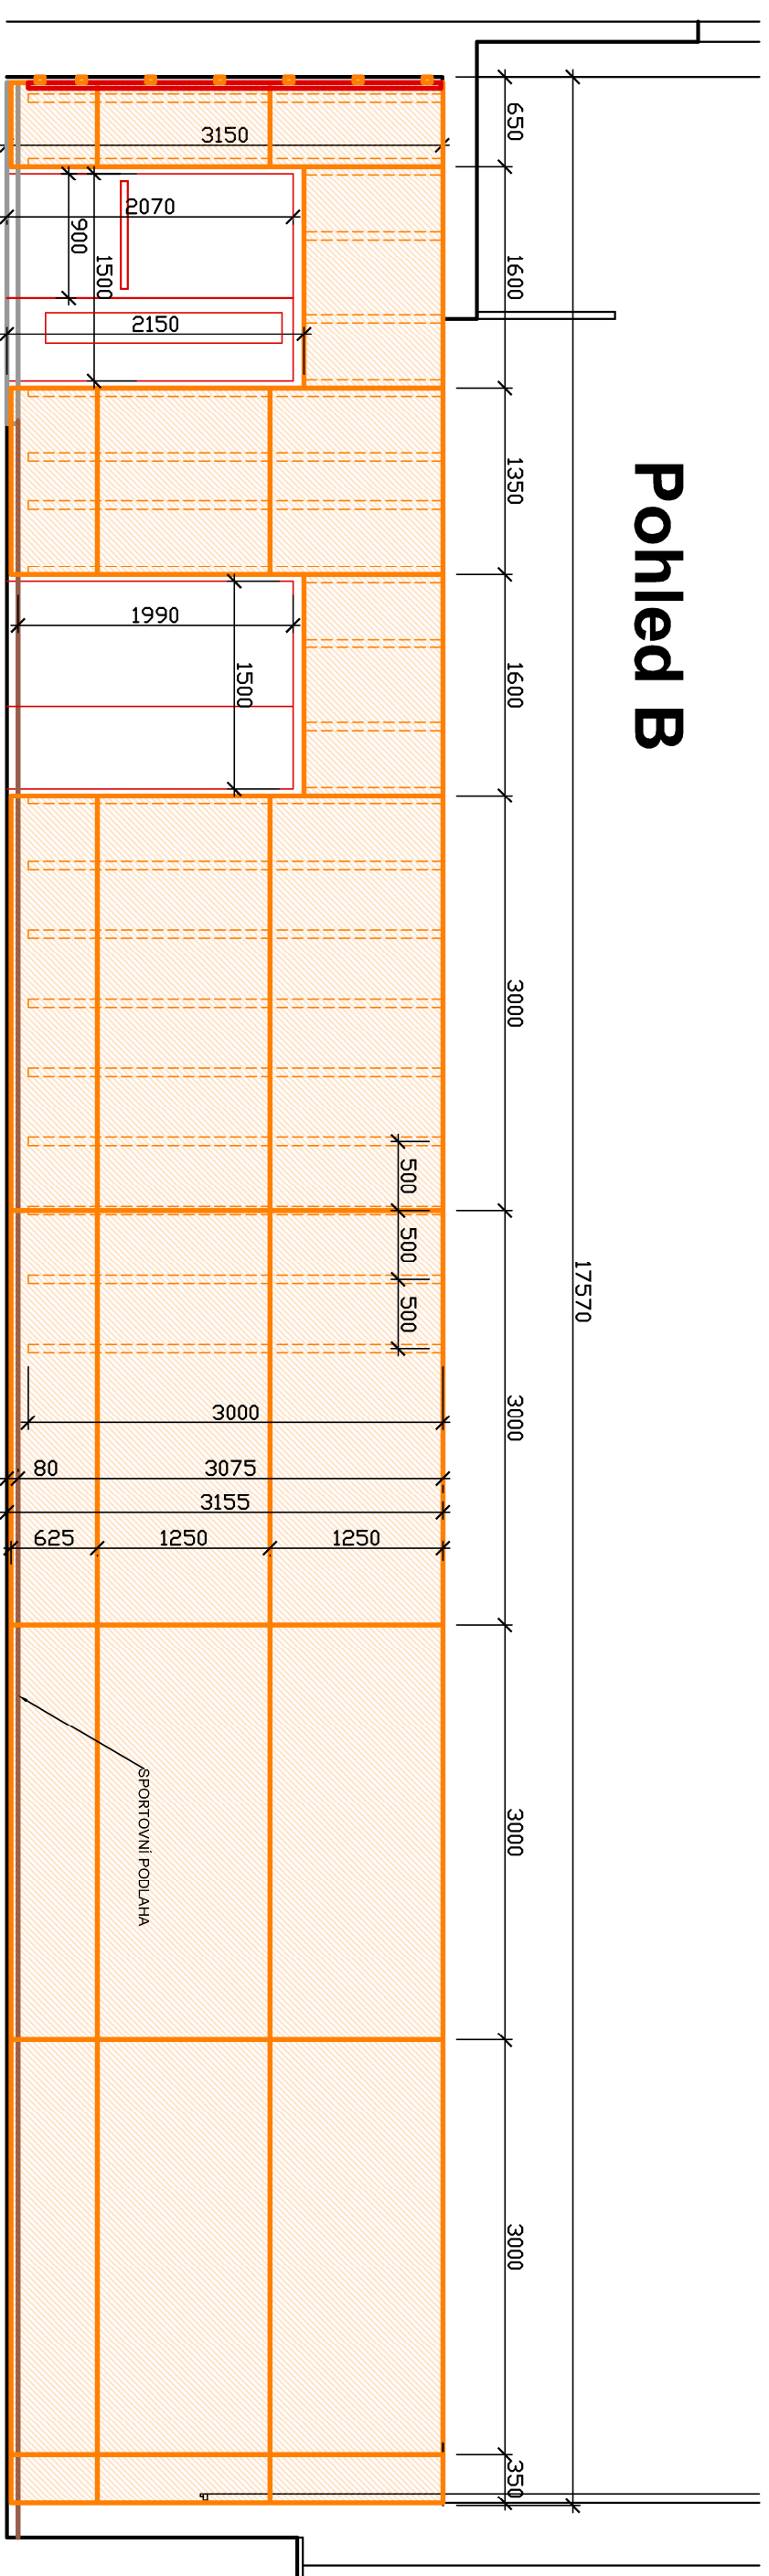

AUTOR PROJEKTU :	
ING.ARCH.PETR MLÝNEK	
NÁZEV STAVBY :	
- VELKÁ TĚLOCVICOVNÁ ZŠ EDVARDA BENEŠE	
NÁZEV VÝKRESU :	
SCHEMA OBLOŽENÍ STĚN - VELKÁ TĚLOCVICOVNÁ	
INVESTOR : STATUTÁRNÍ MĚSTO OPAVA	MÍSTO : E. BENEŠ 961/2, PARC.Č. ST. 1487, K.Ú.KATERINKY U OPAVY
ZMĚČ :	
STUP. PD :	
DATUM : I/2025	
MĚŘITKO : 1:50	
Č.VÝKR.:	