




ŘEZ - STÁVAJÍCÍ

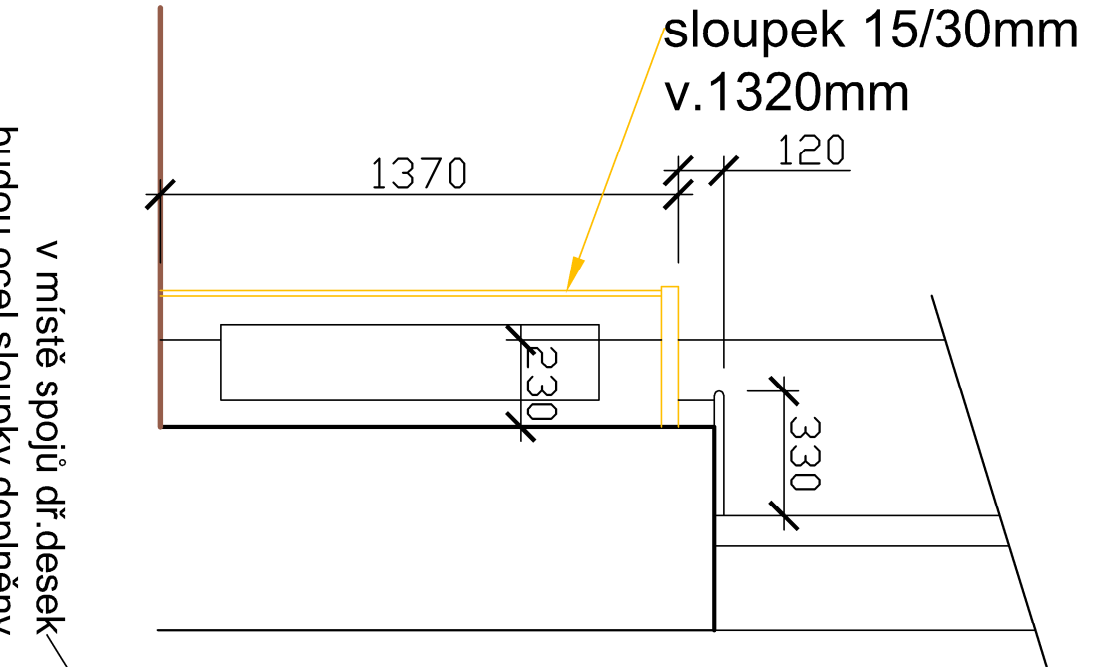

POHLED

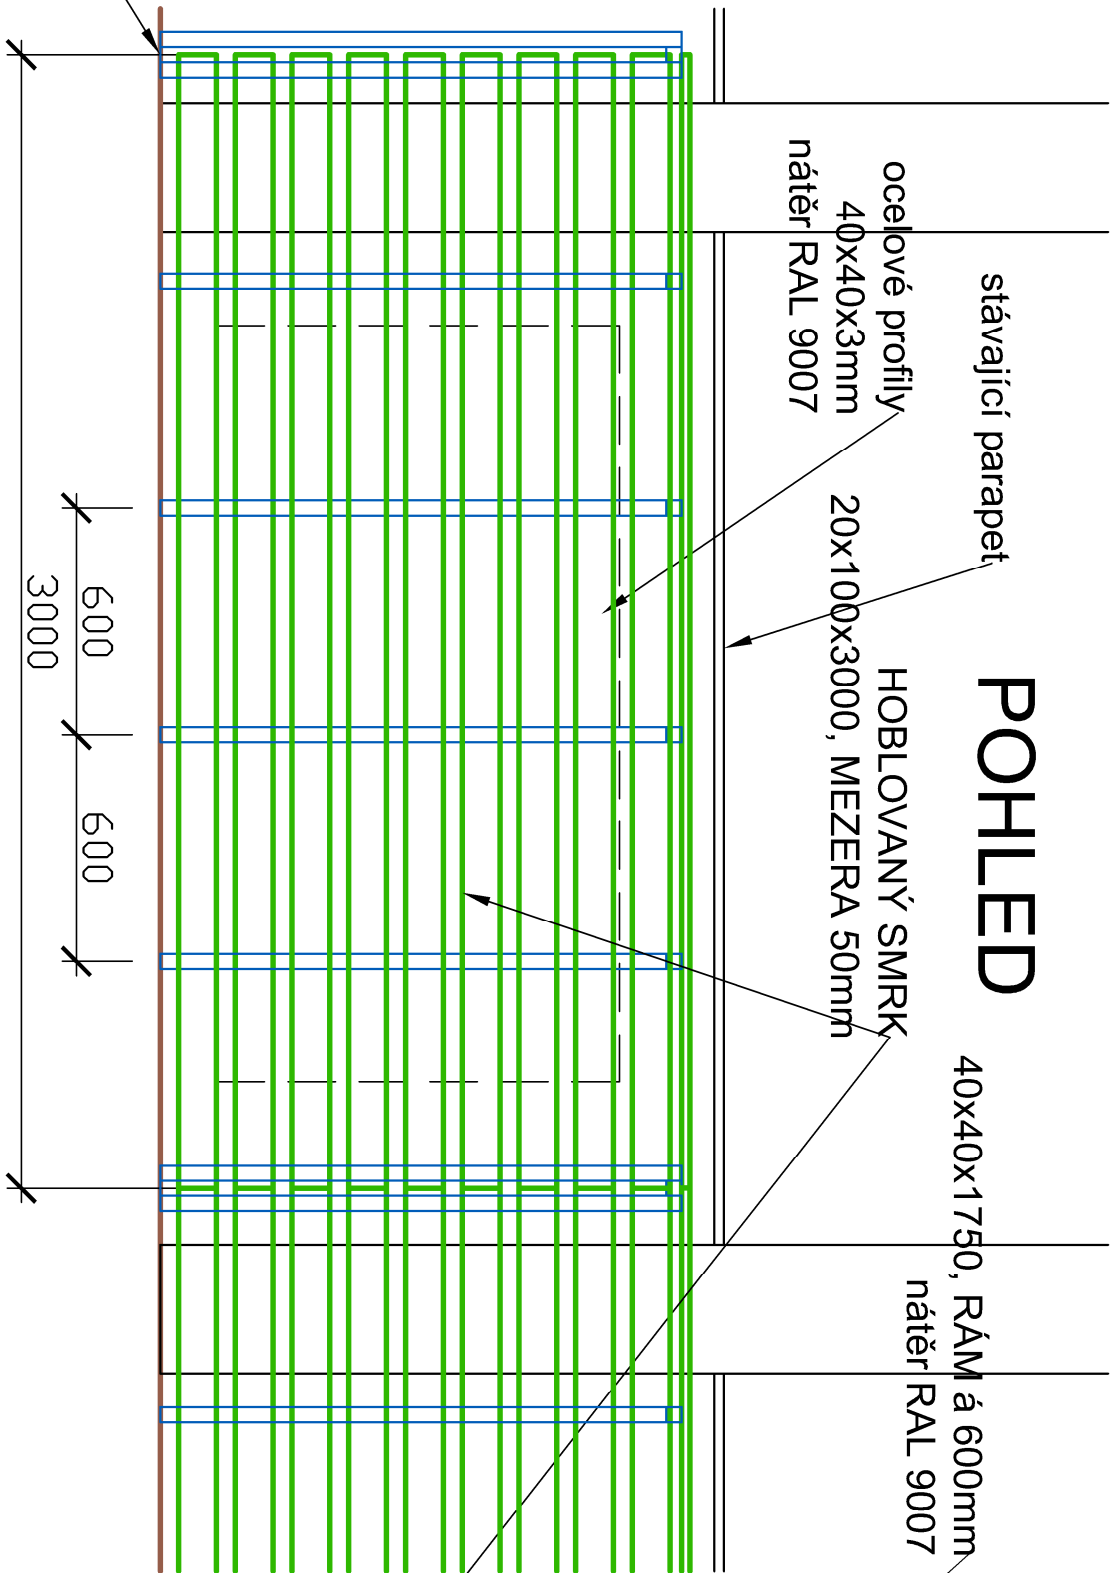

ŘEZ - NOVÝ

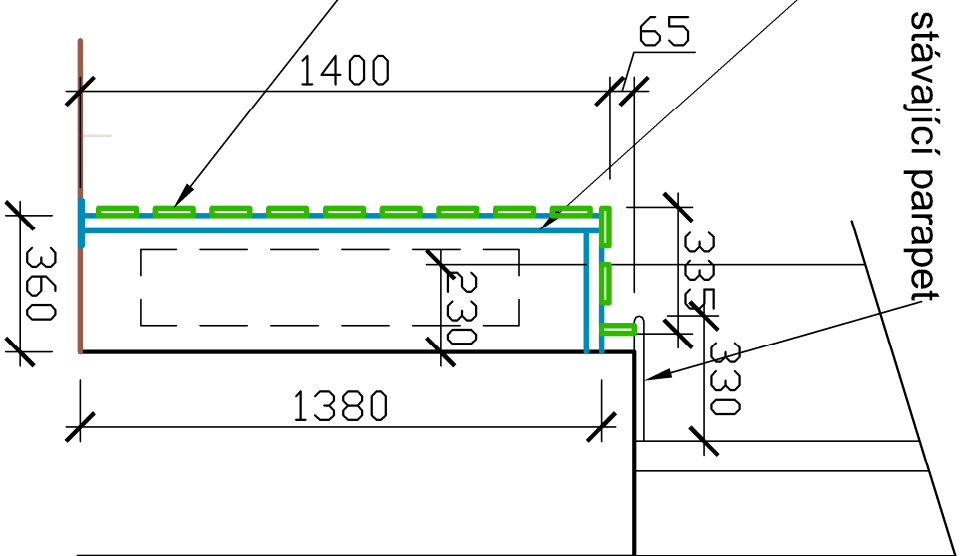

v místě spoju dř.desek
budou ocel.sloupky doplněny
o kotevní plochou ocel 40x5

v místě spoju dř.desek
budou ocel.sloupky doplněny
o kotevní plochou ocel 40x5

AUTOR PROJEKTU :		MÍSTO : E. BENEŠE 961/2, PRAC.Č. ST.1487, KÚ.KATEŘINKY U OPAVY	
ING.ARCH.PETR MLÝNEK			
INVESTOR : STATUTÁRNÍ MĚSTO OPAVA			
NÁZEV STAVBY :	REKONSTRUKCE PODLAHY A OBLOŽENÍ STĚN	ZAK.Č.:	Č.VÝKR.:
- MALÁ TĚLOCVÍČNA ZŠ EDVARDA BENEŠE		STUP.PD.:	
NÁZEV VÝKRESU :	SCHÉMA KRYTU RADIÁTORŮ - MALÁ TĚLOCVÍČNA (T2)	DATUM :	
		MĚŘITKO : 1:20	

AteliérZóna