

**Severomoravské vodovody
a kanalizace Ostrava a.s.**
se sídlem 28. října 1235/169,
Mariánské Hory, 709 00 Ostrava

DOPRAVOPROJEKT Ostrava a.s.
Masarykovo nám. stí 5 / 5
70200 Ostrava-Moravská Ostrava

Automatický systém
Značka: 9773/V032513/2019/AUTOMAT

Ostrava, dne: 25.11.2019

V c: Okružní křižovatka Nákladní x Oblouková x Rybářská

Stanovisko k existenci inženýrských sítí, resp. stavebnímu zámlu (neslouží jako stanovisko pro vydání územního souhlasu, územního rozhodnutí, souhlasu s ohlášenou stavbou nebo stavebního povolení)

Ve Vámi vyznačeném zájmovém území (polygonu) a přilehlém okolí se nachází zařízení SmVaK Ostrava a.s. uvedené dále v textu tohoto stanoviska (viz zakresleného území v příloženém situačním výkrese).

Toto stanovisko slouží pouze jako informace o poloze tohoto zařízení, ochranných pásmech a jako podklad pro zpracování projektové dokumentace.

Po obdržení tohoto stanoviska a zpracování uvedených podmínek do projektové dokumentace, je nutné požádat naši společnost o stanovisko k příslušnému stupni stavebního zařízení i vydání souhlasu dle stavebního zákona.

Vodovodní řady

DN	Materiál	Etapa života	Provozní st edisko	Ochranné pásmo od	Ochranné pásmo [m]
80	Litina tvárná	V provozu	OP st edisko vodovodních sítí Opava	vnějšího líce	1,5
80	PolyVinylChlorid	V provozu	OP st edisko vodovodních sítí Opava	vnějšího líce	1,5
100	Litina tvárná	V provozu	OP st edisko vodovodních sítí Opava	vnějšího líce	1,5
80	Litina šedá	V provozu	OP st edisko vodovodních sítí Opava	vnějšího líce	1,5
100	Litina šedá	V provozu	OP st edisko vodovodních sítí Opava	vnějšího líce	1,5
200	PolyVinylChlorid	V provozu	OP st edisko vodovodních sítí Opava	vnějšího líce	1,5
100	PolyVinylChlorid	V provozu	OP st edisko vodovodních sítí Opava	vnějšího líce	1,5
80	Litina tvárná	Projektován			1,5

Podmínky týkající se oprav stavby – kolize s vodovodem:

- Zároveň dotčených zařízení v majetku, připadně v provozování SmVaK Ostrava a.s. je pouze orientační. Pokud z příloženého zakreslu vyplývá, že realizací výše uvedené stavby dojde k dotčení zařízení v majetku, v provozování SmVaK Ostrava a.s., požadujeme před zahájením projektových prací požádat o vytyčení zařízení SmVaK Ostrava a.s. Vytyčení provede na základě objednávky příslušné st edisko (viz níže).
- Na základě vytyčení požadujeme v PD stavby pevných nadzemních konstrukcí (včetně umístění HUP, pilí

el. rozvaděče, sloupky oplocení, šachty vodoměrné, kanalizační apod.), stejně jako výsadbu trvalých porostů umístit mimo ochranné pásmo vodovodního potrubí, oplocení na šířku ochranného pásma požadujeme provést rozebíratelné a bez podezdívky. Ochranná pásma jsou stanovena § 23 zákona č. 274/2001 Sb. v platném znění o vodovodech a kanalizacích pro veřejnou potřebu, dle rozhodnutí, viz výše uvedená tabulka.

- Na základě vytyčení požadujeme v místech souběhu se zařízením SmVaK Ostrava a.s. respektovat ochranné pásmo vodovodního potrubí.
- V PD požadujeme v místech křížení zařízením SmVaK Ostrava a.s. respektovat SN 73 6005. Vedení požadujeme uložit do PE chráňky (ochranné trubky) v šířce ochranného pásma zařízením SmVaK Ostrava a.s. Pokud dojde ke křížení se zařízením OOV (viz výše) požadujeme předložit podélný profil tohoto křížení k odsouhlasení.
- K křížení požadujeme v PD navrhnout kolmo, max. pod úhlem 45 stupňů. K křížení nebude prováděno v místě napojení vodovodních pípojek na vodovodní řad, ve vzdálenosti menší než 0,6 m od stávajících ovládacích armatur na vodovodním potrubí (šoupák, hydrant, domovních uzavíracích ventilů). U křížení v místě vodárenských šachet nutno respektovat vzdálenost 1,5 m.
- Při úpravě povrchu terénu v ochranném pásmu bude zachováno alespoň minimální krytí vodovodního potrubí v souladu s SN 73 6005.
- U pípojek k liniovým stavbám v místech souběhu se zařízením SmVaK Ostrava a.s. požadujeme dodržet odstupovou vzdálenost dle zákona č. 274/2001 Sb. v platném znění, viz výše.
- U pípojek k liniovým stavbám v místech křížení dodržet svislou vzdálenost dle SN 73 6005 a souhlas § 12 zákona č. 274/2001 Sb. o vodovodech a kanalizacích v platném znění.
- V případě řešení inženýrských sítí nebo pípojek za pomoci protlaku bude přesná hloubka uložení vodovodu ověřena ručním kopanou sondou.
- Celková konstrukční vrstva nových zpevněných ploch v místech kolize s vodovodem (včetně jeho ochranného pásma) nepřesáhne 40 cm a v průběhu výstavby se nesníží stávající krytí vodovodního potrubí o více než 40 cm.
- Obrubníky zpevněných ploch požadujeme (v místech souběhu obrubníků a zařízením SmVaK Ostrava a.s.) osadit min. 0,5 m od líce stávajícího potrubí zařízením SmVaK Ostrava a.s.
- V případě nedodržení předchozích bodů tohoto stanoviska může být po předložení projektové dokumentace požadováno řešení kolize pípočkou vodovodu, pípočkovým potrubím vodovodu v původní trase z materiálu tvárná litina. Realizaci pípočky v tomto případě provádí v souladu s § 24 zákona č. 274/2001 Sb. v platném znění investor stavby, která potřebu pípočky vyvolala.
- V místech kolize pípočky pitné vody a nově navržené komunikace požadujeme navrhnout technické opatření, které vyloučí vliv dopravního zatížení zpevněných ploch (komunikace) na stávající potrubí pípočky pitné vody, viz výše. Požadujeme navrhnout technické řešení kolize a zajistit ji proti poškození (vzhledem ke změně zatížení a následného pojetí) tak, aby nedošlo k ohrožení životnosti pípočky. Upozorujeme, že u navrženého technického řešení může být ze strany SmVaK Ostrava a.s. požadováno podložit návrh řešení statickým výpočtem provedeným autorizovaným statikem.
- Upozorujeme, že upravené zpevněné plochy a komunikace musí být konstrukčně provedené s dostatečnou únosností a šířkou pro pojezd vozidel SmVaK Ostrava a.s.
- V případě, že je vodovodní potrubí předvedeno (v místě křížení s vodním tokem apod.) shýbkou, požadujeme shýbku zachovat a respektovat.
- Upozorujeme, že po předložení konkrétního stavebního záměru nevykládáme, že bude požadováno provedení pípočky zařízením SmVaK Ostrava a.s., pípočka bude požadováno řešení vzniklé kolize Dohodou o inžinnosti v ochranném pásmu vodního díla, a to před vydáním závazného stanoviska pro povolení stavby.
- Upozorujeme, že v případě řešení rekonstrukce mostní konstrukce, na které je umístěno zařízením SmVaK Ostrava a.s., nevykládáme možnost požadavku na pípočku tohoto vodovodu.
- V případě realizace záměru převodu (prodeje) pozemku, na kterém se nachází stávající zařízením v majetku, pípočky v provozování SmVaK Ostrava a.s. požadujeme do smlouvy o převodu (prodeji) uvést informace o existenci našeho zařízením a informace o povinnostech z této existence plynoucích. Předávající informuje nabývacího (prodávající informuje kupujícího), že uvedené zařízením umístěné na řešeném pozemku má ve smyslu § 23 odst. 3 písmeno z. č. 274/2001 Sb., stanoveno ochranné pásmo, ve kterém se inžinnosti vyjmenované v § 23 odst. 5 citovaného zákona mohou vykonávat pouze se souhlasem vlastníka vodovodu. Předávající (prodávající) dále informuje nabývacího (kupujícího), že podle § 7 odst. 1 citovaného zákona, za účelem udržování vodovodu v dobrém stavebním stavu má její vlastník (provozovatel) právo vstupovat na cizí pozemky nebo stavby, na nichž nebo pod nimiž se vodovod nachází.

chráňka na vodovodu

Podmínky týkající se pípravy stavby – kolize s chráňkou na vodovodu pípadně kanalizací:

- Zařízením SmVaK Ostrava a.s. je opatřeno chráňkou. Upozorujeme, že v tomto místě nelze umožnit napojení.

Vodovodní, p íp. kanaliza ní p ípojky**Podmínky týkající se p ípravy stavby – kolize s vodovodní, p íp. s kanaliza ní p ípojkou:**

- P í soub hu s vodovodní, resp. kanaliza ní p ípojkou, p íp. s vnit ní vodovodem, s vnit ní kanalizací dodržet odstupovou vzdálenost dle SN 73 6005 a sou asn respektovat § 12 zákona . 274/2001 Sb. o vodovodech a kanalizacích, v platném zn ní.
- P í k ízení dodržet svislou vzdálenost dle SN 73 6005 a sou asn respektovat § 12 zákona . 274/2001 Sb. o vodovodech a kanalizacích, v platném zn ní.
- V p ípad , že p í soub hu vodovodní a kanaliza ní p ípojky, p ípadn vnit ního vodovodu, vnit ní kanalizace nelze dodržet § 12 zákona . 274/2001 Sb. v platném zn ní požadujeme dodržet odstupovou vzdálenost min. 1,5 m (mezi okraji potrubí p ípojek, ev. vnit ních vodovod , vnit ních kanalizací).
- P í kolizi s vodovodní p ípojkou nutno respektovat SN 75 5411, p í kolizi s kanaliza ní p ípojkou nutno respektovat SN 75 6101.
- P ípojka je v majetku majitele p ípojované nemovitosti (pozemku, stavby). O p esnou polohu p ípojky nutno požádat vlastníka p ípojky.
- Pokud bude ešena demolice objektu je investor povinen zajistit odpojení všech p ípadných p ípojek (vody, p ípadn kanalizace) p ed samotnou demolicí. Odpojení p ípojky bude provedeno v míst napojení na hlavní ad. PD musí obsahovat zp sob ešení odpojení p ípojek.

Kanaliza ní stoky

Profil	Materiál	Etapa života	Provozní st edisko	Ochranné pásmo
1200/1850	Beton	V provozu	st edisko kanaliza ních sítí Opava	3,5
700/1050	Beton	V provozu	st edisko kanaliza ních sítí Opava	3,5
400	Kamenina	V provozu	st edisko kanaliza ních sítí Opava	2,5
400	Kamenina	V provozu	st edisko kanaliza ních sítí Opava	1,5
250	Kamenina	V provozu	st edisko kanaliza ních sítí Opava	1,5
300	Kamenina	V provozu	st edisko kanaliza ních sítí Opava	2,5
400	PolyVinylChlorid	V provozu	st edisko kanaliza ních sítí Opava	2,5
300	Kamenina	V provozu	st edisko kanaliza ních sítí Opava	1,5
1200/1850	Beton	V provozu	st edisko kanaliza ních sítí Opava	2,5

Podmínky týkající se p ípravy stavby – kolize s kanalizací:

- Zákres dot ených za ízení v majetku, p ípadn v provozování SmVaK Ostrava a.s. je pouze orienta ní. Pokud z p íloženého zákresu vyplývá, že realizací výše uvedené stavby dojde k dot ení za ízení v majetku, v provozování SmVaK Ostrava a.s., požadujeme p ed zahájením projek ních prací požádat o vyty ení za ízení SmVaK Ostrava a.s. Vyty ení provede na základ objednávky p íslušné st edisko (viz níže).
- Na základ vyty ení požadujeme v PD stavby pevných nadzemních konstrukcí (v etn umíst ní HUP, pilí el. rozvad e, sloupky oplocení, šachty vodom rné, kanaliza ní apod.), stejn jako výsadbu trvalých porost umístít mimo ochranné pásmo kanaliza ního potrubí, oplocení na ší ku ochranného pásma požadujeme provést rozebíratelné a bez podezdívky. Ochranná pásma jsou stanovena § 23 zákona .

274/2001 Sb. v platném znění o vodovodech a kanalizacích pro veřejnou potřebu, viz výše uvedená tabulka.

- Na základě vytyčení požadujeme v místech souběhu se zařízením SmVaK Ostrava a.s. respektovat ochranné pásmo kanalizačního potrubí a umístit stavbu mimo toto ochranné pásmo.
- Při úpravě povrchu terénu v ochranném pásmu bude zachováno alespoň minimální krytí kanalizačního potrubí v souladu s SN 73 6005.
- U pípípojek k liniovým stavbám v místech souběhu se zařízením SmVaK Ostrava a.s. požadujeme dodržet odstupovou vzdálenost dle zákona č. 274/2001 Sb. v platném znění, viz výše.
- U pípípojek k liniovým stavbám v místech k řízení dodržet svislou vzdálenost dle SN 73 6005 a souasn § 12 zákona č. 274/2001 Sb. o vodovodech a kanalizacích v platném znění.
- V PD požadujeme v místech k řízení zařízením SmVaK Ostrava a.s. respektovat SN 73 6005. Vedení požadujeme uložit do PE chránící (ochranné trubky) s přesahem 1,5m od okraje potrubí SmVaK Ostrava a.s. oboustranně.
- K řízení požadujeme v PD navrhnout kolmo, max. pod úhlem 45 stupňů. K řízení nebude prováděno ve vzdálenosti menší než 0,6 m od stávajících kanalizačních šachet.
- V místech k řízení budou pípípočky uloženy do chránící (ochranné trubky) v šířce ochranného pásma zařízením SmVaK Ostrava a.s. (viz výše).
- V pípípadě řešení inženýrských sítí nebo pípípojek za pomoci protlaku bude přesná hloubka uložení kanalizace ověřena ručním kopanou sondou.
- Obrubníky zpevněných ploch požadujeme (v místech souběhu obrubníků a zařízením SmVaK Ostrava a.s.) osadit min. 0,5 m od líce stávajícího potrubí zařízením SmVaK Ostrava a.s.
- Upozorujeme investora stavby, že upravené zpevněné plochy a komunikace musí být konstruovány provedené s dostatečnou únosností a šířkou pro pojezd těžších vozidel SmVaK Ostrava a.s., což jsou třídnípraková nákladní vozidla s celkovou hmotností až 26 tun.
- V pípípadě, že se v zájmovém území nachází stávající výustní objekt, požadujeme jej zachovat v provozuschopném stavu.
- Upozorujeme, že po předložení konkrétního stavebního záměru nevytlučíme, že bude požadováno provedení pípíeložky za řízením SmVaK Ostrava a.s., pípí. bude požadováno řešení vzniklé kolize Dohodou o ininnosti v ochranném pásmu vodního díla, a to před vydáním závazného stanoviska pro povolení stavby.
- Upozorujeme, že v pípípadě řešení rekonstrukce mostní konstrukce, na které je umístěno zařízením SmVaK Ostrava a.s., nevytlučíme možnost požadavku na pípíeložku této kanalizace.
- Upozorujeme, že pípípadně odvedení dešťových vod požadujeme pípíednostně řešit mimo zařízením SmVaK Ostrava a.s.
- V pípípadě realizace záměru pípíevodu (prodeje) pozemku, na kterém se nachází stávající zařízením v majetku, pípí. v provozování SmVaK Ostrava a.s. požadujeme do smlouvy o pípíevodu (prodeji) uvést informace o existenci našeho zařízením a informace o povinnostech z této existence plynoucích. Předávající informuje nabývacího (prodávající informuje kupujícího), že uvedené zařízením umístěné na řešeném pozemku má ve smyslu § 23 odst. 3 písmeno z. č. 274/2001 Sb., stanoveno ochranné pásmo, ve kterém se ininnosti vyjmenované v § 23 odst. 5 citovaného zákona mohou vykonávat pouze se souhlasem vlastníka kanalizace. Předávající (prodávající) dále informuje nabývacího (kupujícího), že podle § 7 odst. 1 citovaného zákona, za účelem udržování kanalizace v dobrém stavebním stavu má její vlastník (provozovatel) právo vstupovat na cizí pozemky nebo stavby, na nichž nebo pod nimiž se kanalizace nachází.

Vodovodní, pípí. kanalizační pípípočky

Podmínky týkající se pípípravy stavby – kolize s vodovodní, pípí. s kanalizační pípípočkou:

- Při souběhu s vodovodní, resp. kanalizační pípípočkou, pípí. s vnitřním vodovodem, s vnitřní kanalizací dodržet odstupovou vzdálenost dle SN 73 6005 a souasn respektovat § 12 zákona č. 274/2001 Sb. o vodovodech a kanalizacích, v platném znění.
- Při k řízení dodržet svislou vzdálenost dle SN 73 6005 a souasn respektovat § 12 zákona č. 274/2001 Sb. o vodovodech a kanalizacích, v platném znění.
- V pípípadě, že pípí souběhu vodovodní a kanalizační pípípočky, pípípadně vnitřního vodovodu, vnitřní kanalizace nelze dodržet § 12 zákona č. 274/2001 Sb. v platném znění požadujeme dodržet odstupovou vzdálenost min. 1,5 m (mezi okraji potrubí pípípojek, ev. vnitřních vodovodů, vnitřních kanalizací).
- Při kolizi s vodovodní pípípočkou nutno respektovat SN 75 5411, při kolizi s kanalizační pípípočkou nutno respektovat SN 75 6101.
- Pípípočka je v majetku majitele pípíipojované nemovitosti (pozemku, stavby). O přesnou polohu pípípočky nutno požádat vlastníka pípípočky.
- Pokud bude řešena demolice objektu je investor povinen zajistit odpojení všech pípíipadných pípípojek (vody, pípíipadně kanalizace) před samotnou demolicí. Odpojení pípípočky bude provedeno v místě napojení na hlavní řád. PD musí obsahovat zprávu o řešení odpojení pípípojek.

Investice SmVaK Ostrava a.s.

Druh objektu

Název stavby

Stavba

Opava, ul. Mostní, Sadová-vým na vodovodních ad

Podmínky týkající se p ípravy stavby – kolize s p ípravovanou investicí SmVaK Ostrava a.s.:

- Upozor ujeme, že ve Vámi vyzna ené zájmové lokalit se p ípravuje investi ní akce SmVaK Ostrava a.s.

Projektovou dokumentaci jakékoliv stavby zasahující do ochranného pásma výše uvedeného za ízení (v etn okótování vzdáleností mezi navrženou stavbou a vn jším lícem tohoto za ízení) požadujeme p edložit k odsouhlasení formou nové žádosti o stanovisko.


V p ípad , že nebude možno respektovat výše uvedené požadujeme jakékoliv umíst ní do ochranného pásma zd vodnit v dalším stupni projektové dokumentace, v etn konkrétního rozsahu stavby (délka, ší ka, technické provedení apod.) a okótování.

Upozor ujeme, že v p ípad stávajícího odb ru (stávajícího napojení) toto vyjád ení ne eší p ípadné navýšení odb ru pitné vody a navýšení množství vypoušt ných odpadních vod (splaškové, deš ové), v etn zm ny jejich kvality.

Upozor ujeme, že toto stanovisko ne eší napojení na za ízení SmVaK Ostrava a.s. (vodovod, kanalizace).

Platnost tohoto stanoviska je 1 rok.

**Severomoravské vodovody
a kanalizace Ostrava a.s.**
 28. října 1235/169, Mariánské Hory,
 709 00 Ostrava 39



 Ing. Lumír Pavelek
 vedoucí technického odboru

P íloha: situace Vámi vyzna eného zájmového území
 orienta ní zakres za ízení

Kontakty na vyty ení:

Za účelem vyty ení za ízení v majetku, v provozování SmVaK Ostrava a.s. kontaktujte

st edisko vodovodních sítí Frýdek Místek - tel.: 558 402 143

st edisko vodovodních sítí T inec - tel.: 558 325 270

st edisko vodovodních sítí Haví ov - tel.: 596 384 111

st edisko vodovodních sítí Opava - tel.: 553 699 131

st edisko vodovodních sítí Nový Ji ín - tel.: 556 779 225, 556 779 221, 556 779 250

st edisko vodovodních sítí Bílovec - tel.: 556 410 015

st edisko OOV Krásné Pole - tel.: 596 942 023

st edisko OOV Sviadnov - tel.: 558 441 051

st edisko kanaliza ních sítí Frýdek Místek - tel.: 558 639 143

st edisko kanaliza ních sítí Karviná - tel.: 596 317 962

st edisko kanaliza ních sítí Haví ov - tel.: 596 831 023

st edisko kanaliza ních sítí eský T šín - tel.: 558 737 077

st edisko kanaliza ních sítí Nový Ji ín - tel.: 556 779 268

st edisko kanaliza ních sítí Opava - tel.: 553 616 665

st edisko kanaliza ních sítí Bruntál - tel.: 737 224 615

st edisko OV Frýdek Místek - tel.: 558 639 149

st edisko OV Karviná - tel.: 596 312 428


st edisko OV Haví ov - tel.: 603 280 684

st edisko OV T inec - tel.: 558 330 261

st edisko OV Nový Ji ín - tel.: 603 489 105

st edisko OV Opava - tel.: 553 616 665

Za účelem získání informací (vyty ení) o projektovaném za ízení kontaktujte investora (budoucího majitele) daného za ízení.

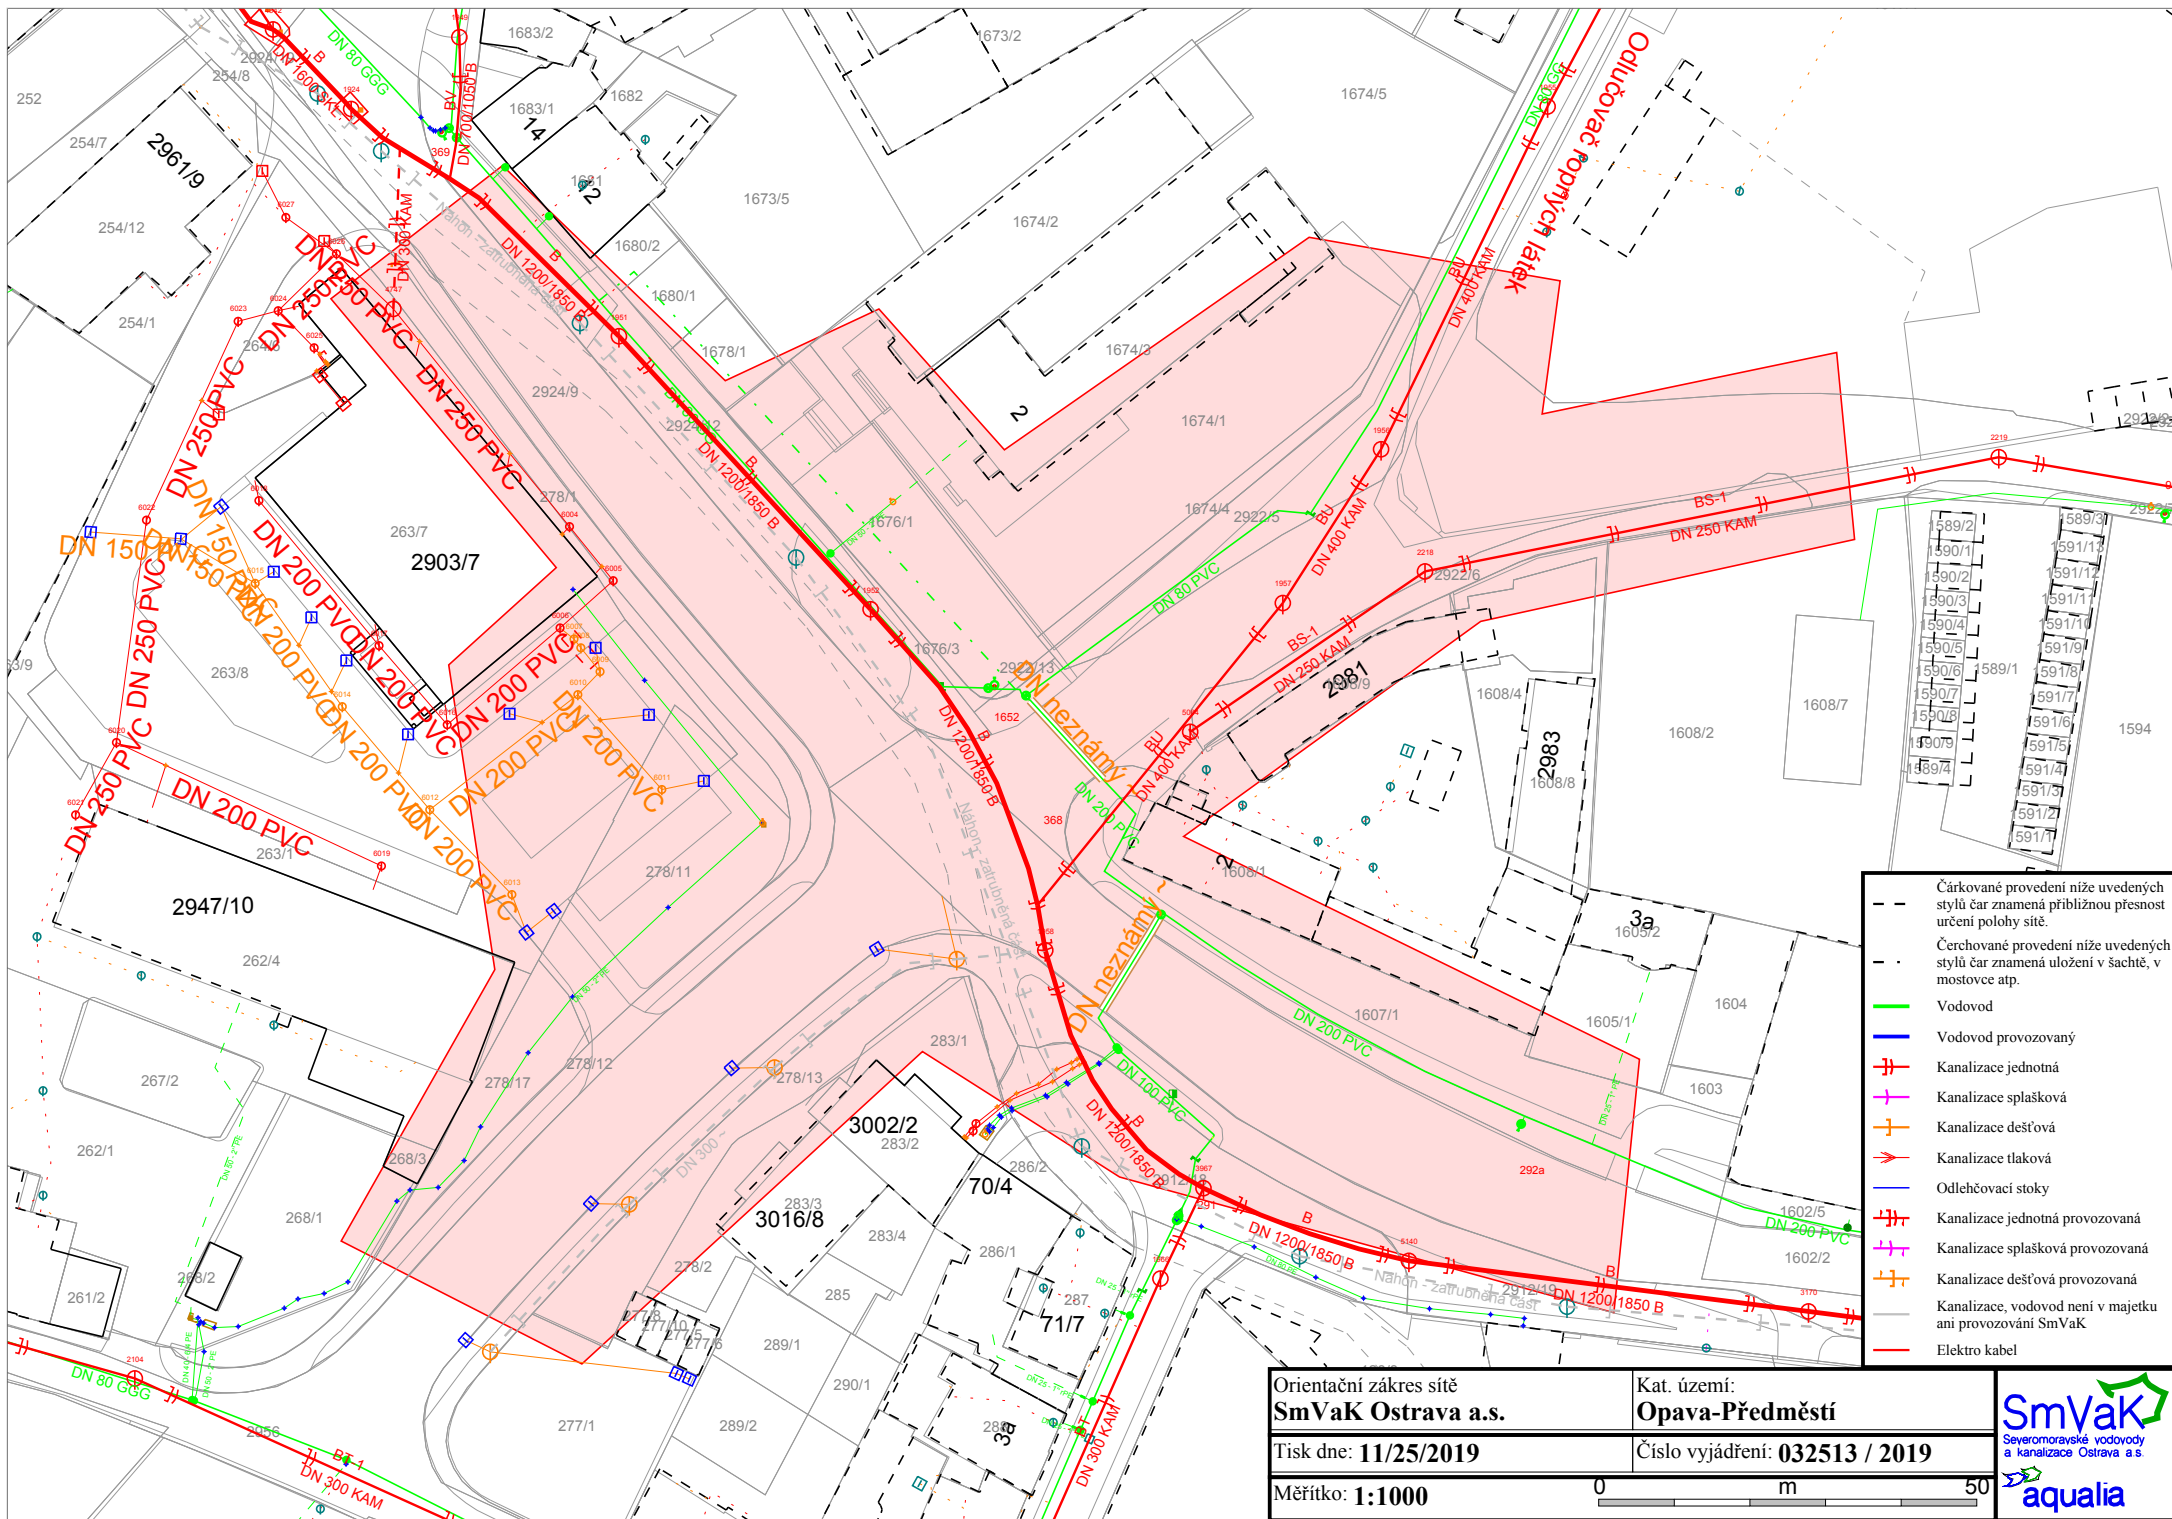

Orientační zákes sítí
SmVaK Ostrava a.s.

Kat. území:
Opava-Předměstí

Tisk dne: **11/25/2019**

Číslo vyjádření: **032513 / 2019**

Měřítko: **1:1000**

0 m 50

SmVaK
Severo-moravské vodovody
a kanalizace Opava a.s.
aqualia