



A - A'
VZOROVÝ PŘÍČNÝ ŘEZ OKRUŽNÍ KŘÍŽOVATKOU A CHODNÍKEM

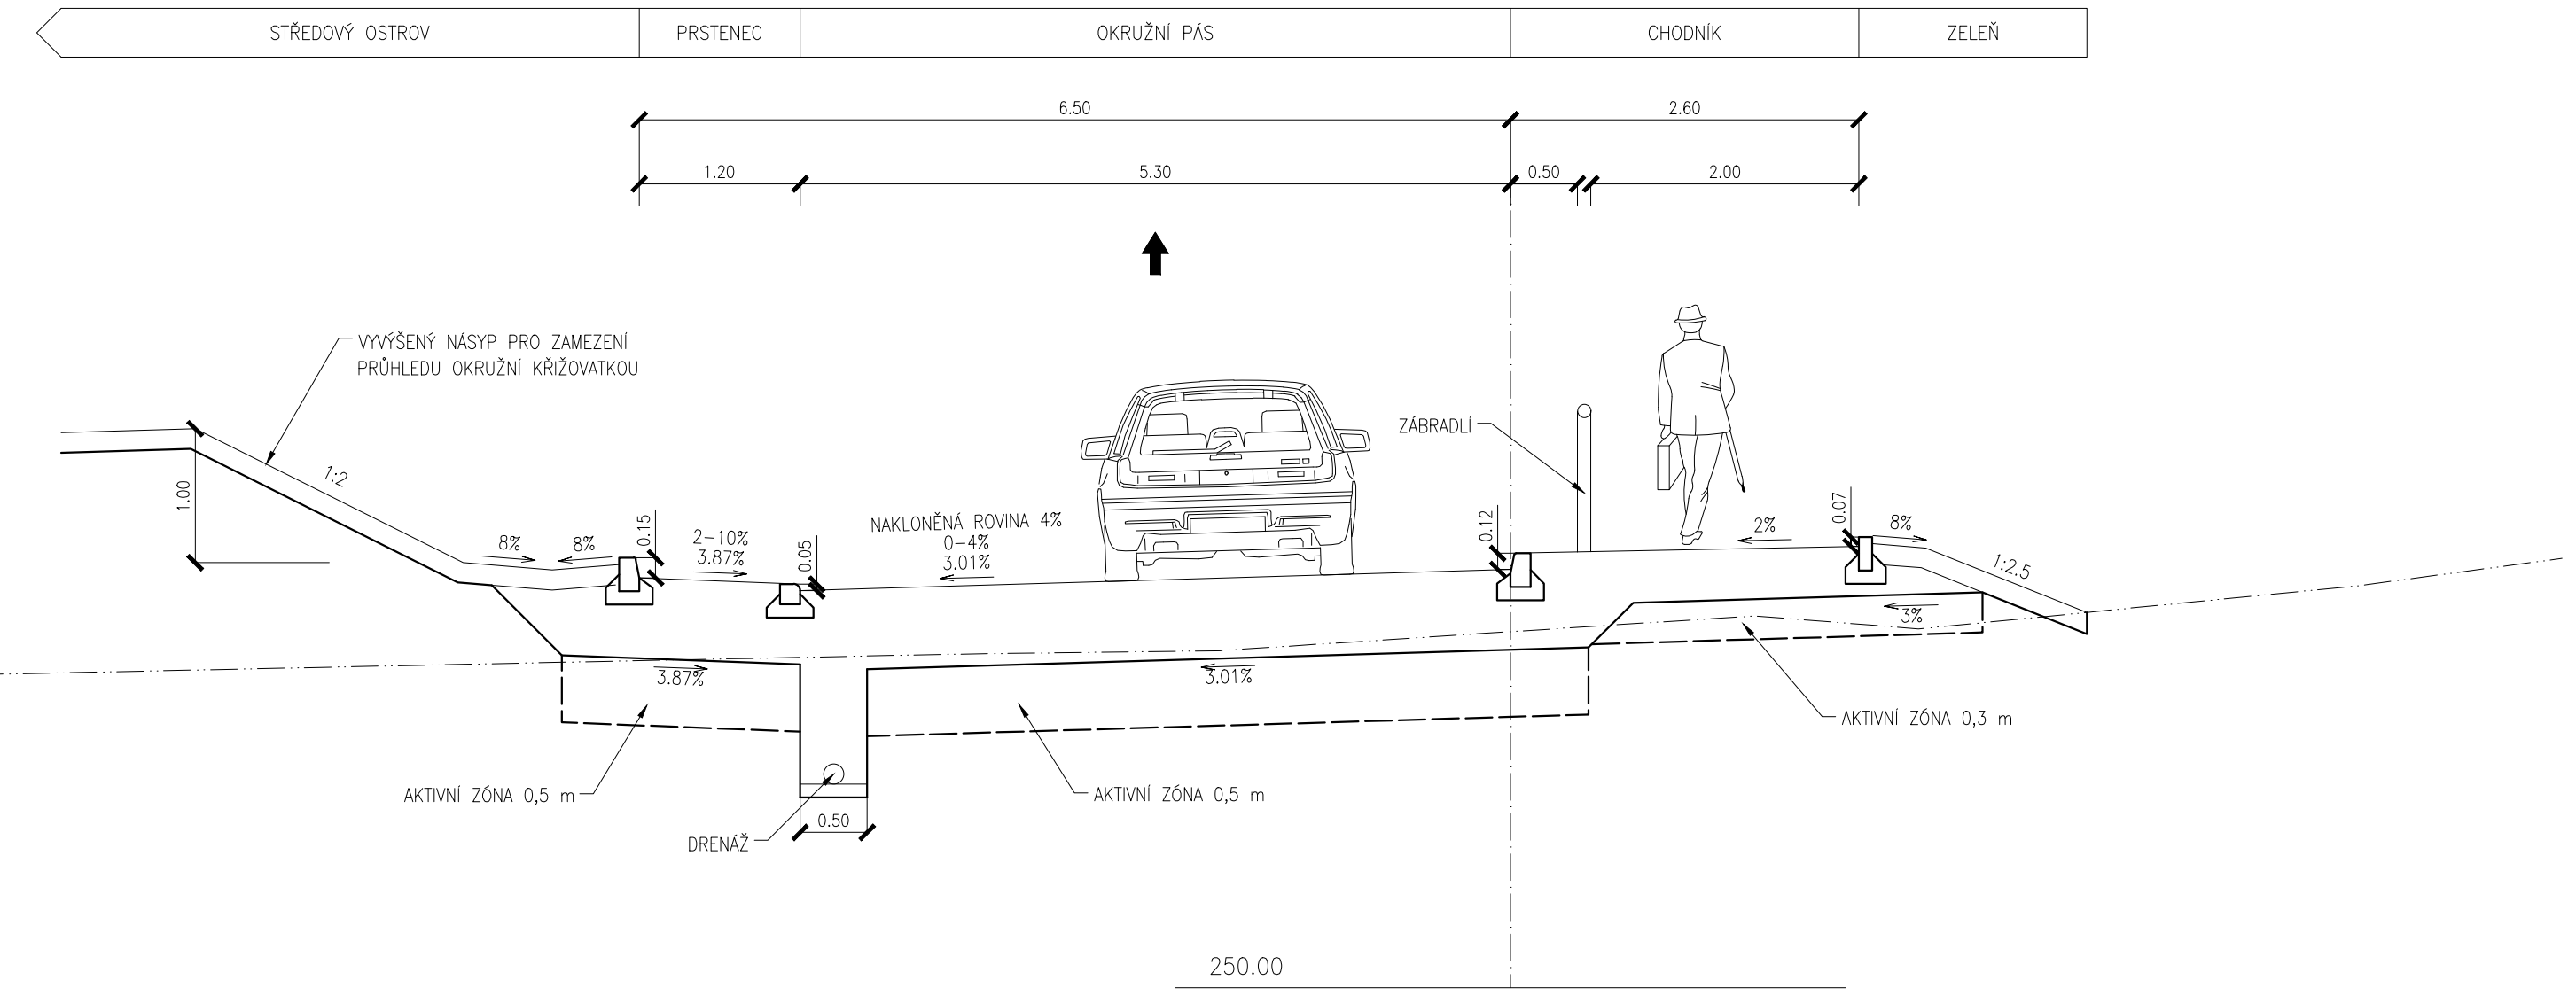

B - B'
VZOROVÝ PŘÍČNÝ ŘEZ KOMUNIKACÍ V MÍSTĚ OSTRŮVKU A CHODNÍKY

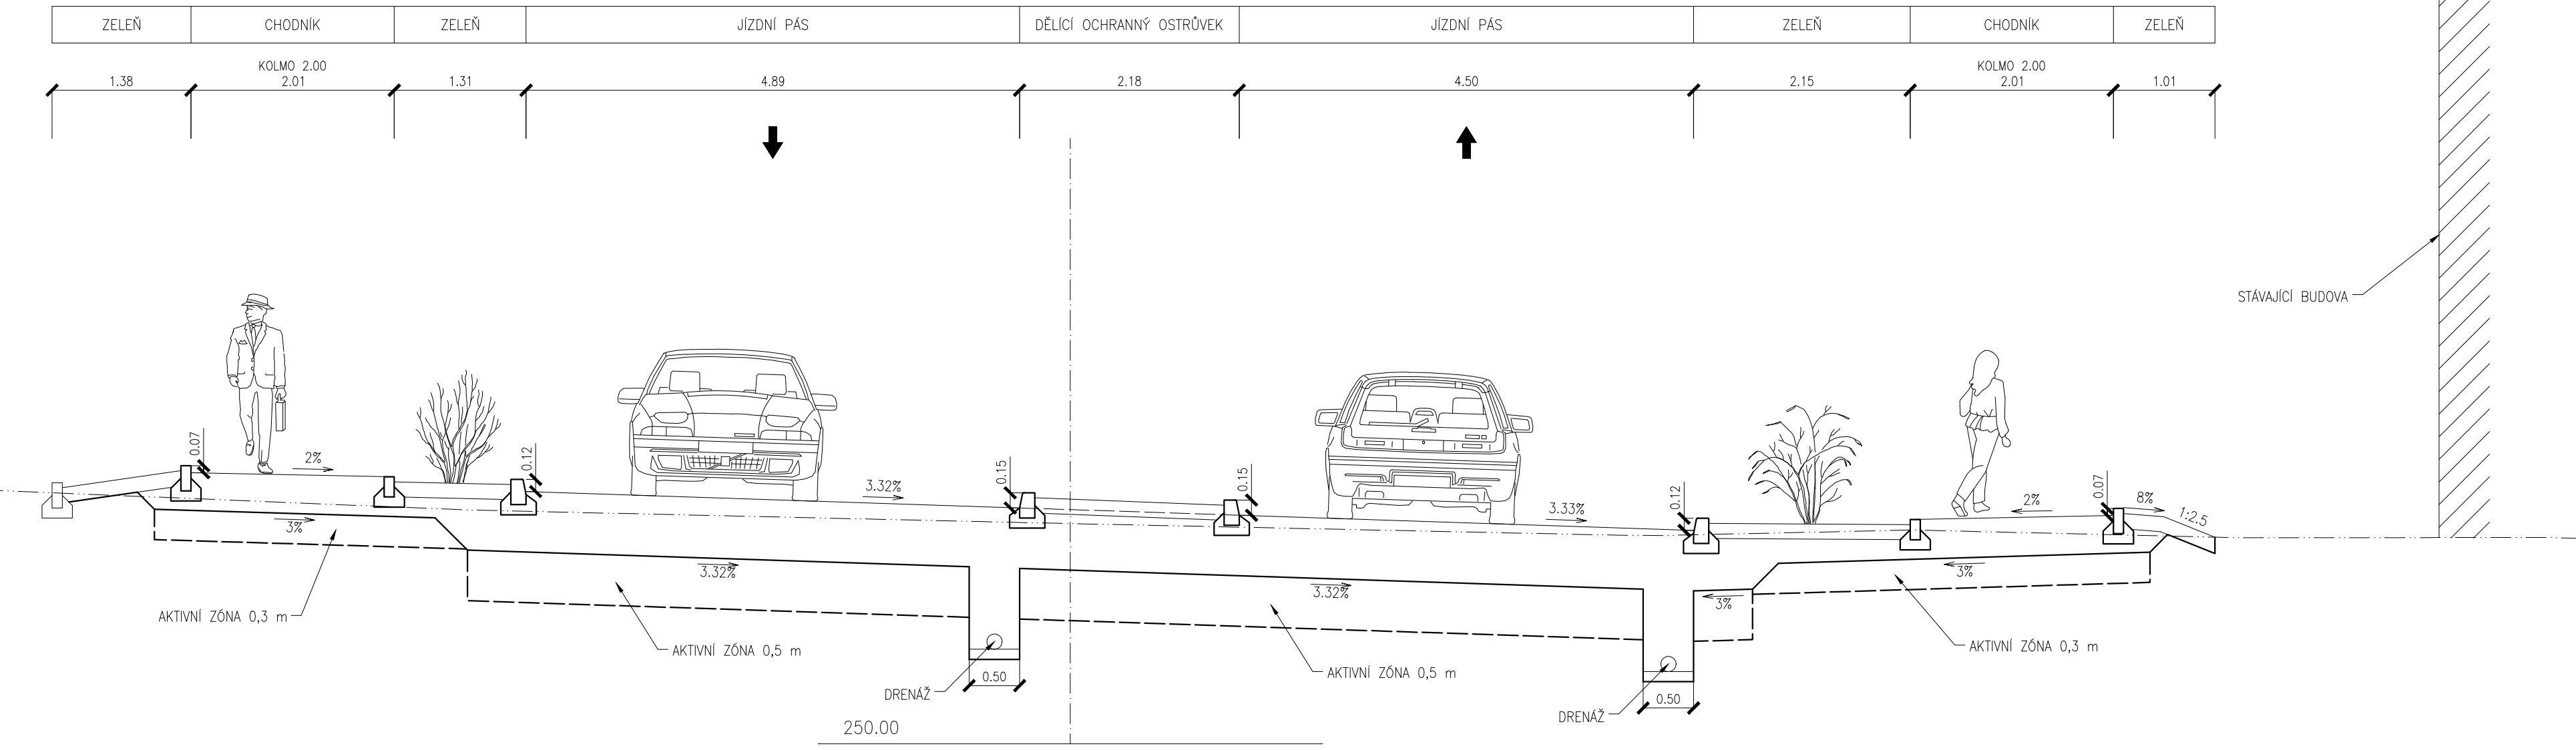

ZMĚNA VÝKRESU:				
Č. ZMĚNY	PŘEDMĚT ZMĚNY	ZMĚNU PROVEDL	PODPIS	DATUM ZMĚNY
1				
2				
3				

B

SOUŘADNICOVÝ SYSTÉM : JTSK		VÝŠKOVÝ SYSTÉM : B.p.v.	
VEDOUČÍ PROJEKTANT - HIP		ING. ROMAN KOTAS	
ZODPOVĚDNÝ PROJEKTANT		ING. ROMAN KOTAS	
VYPRACOVAL		ING. PETRA PTAŠKOVÁ	
KONTROLOVAL		ING. ZDENĚK LEGERSKÝ	
KRAJ, MĚÚ, OBÚ		MORAVSKOSLEZSKÝ OPAVA	
OBJEDNATEL, INVESTOR		STATUTÁRNÍ MĚSTO OPAVA	
NÁZEV AKCE:		OKRUŽNÍ KŘÍŽOVATKA	
NÁKLADNÍ x OBLOUKOVÁ x RYBÁŘSKÁ			
NÁZEV OBJEKTU:		VÝKRESY	
NÁZEV VÝKRESU:		VZOROVÉ PŘÍČNÉ ŘEZY	
DATUM		BŘEZEN 2020	
FORMÁT		6 x A4	
MĚŘÍTKO		1:50	
STUPEŇ		ST	
ZAK. ČÍSLO		190254	
Č. SOUPRAVY		Č. VÝKRESU	
		04	