


	STROMY	vel.	ks
	<i>Cornus mas</i>	KTS 200-250	3
			3

oz.	m2	TRVALKY A TRAVINY	vel.	ks/m2	% zast.	ks	ks celkem
1	114	Artemisia ludoviciana 'Silver Queen'	K9	10	10%	114	1140
		Artemisia schmidtiana	K9	10	5%	57	
		Calamintha nepeta	K9	10	5%	57	
		Echinacea angustifolia	K9	10	5%	57	
		Echinops ritro	K9	10	5%	57	
		Euphorbia seguieriana	K9	10	5%	57	
		Festuca mariei	K9	10	5%	57	
		Geranium sanguineum	K9	10	5%	57	
		Inula ensifolia 'Compacta'	K9	10	10%	114	
		Iris barbata 'Nana'	K9	10	5%	57	
		Linum narbonense	K9	10	5%	57	
		Nasella tenuissima	K9	10	10%	114	
		Origanum vulgare	K9	10	5%	57	
		Perovskia atriplicifolia 'Little Spire'	K9	10	5%	57	
Santolina samaecyparissus	K9	10	10%	114			
Verbascum austriacum	K9	10	5%	57			
2	87	Artemisia ludoviciana 'Silver Queen'	K9	10	10%	87	870
		Artemisia schmidtiana	K9	10	5%	43	
		Calamintha nepeta	K9	10	5%	44	
		Echinacea angustifolia	K9	10	5%	43	
		Echinops ritro	K9	10	5%	44	
		Euphorbia seguieriana	K9	10	5%	44	
		Festuca mariei	K9	10	5%	43	
		Geranium sanguineum	K9	10	5%	44	
		Inula ensifolia 'Compacta'	K9	10	10%	87	
		Iris barbata 'Nana'	K9	10	5%	43	
		Linum narbonense	K9	10	5%	44	
		Nasella tenuissima	K9	10	10%	87	
		Origanum vulgare	K9	10	5%	43	
		Perovskia atriplicifolia 'Little Spire'	K9	10	5%	44	
Santolina samaecyparissus	K9	10	10%	87			
Verbascum austriacum	K9	10	5%	43			
3	88	Artemisia ludoviciana 'Silver Queen'	K9	10	10%	88	880
		Artemisia schmidtiana	K9	10	5%	44	
		Calamintha nepeta	K9	10	5%	44	
		Echinacea angustifolia	K9	10	5%	44	
		Echinops ritro	K9	10	5%	44	
		Euphorbia seguieriana	K9	10	5%	44	
		Festuca mariei	K9	10	5%	44	
		Geranium sanguineum	K9	10	5%	44	
		Inula ensifolia 'Compacta'	K9	10	10%	88	
		Iris barbata 'Nana'	K9	10	5%	44	
		Linum narbonense	K9	10	5%	44	
		Nasella tenuissima	K9	10	10%	88	
		Origanum vulgare	K9	10	5%	44	
		Perovskia atriplicifolia 'Little Spire'	K9	10	5%	44	
Santolina samaecyparissus	K9	10	10%	88			
Verbascum austriacum	K9	10	5%	44			
4	75	Artemisia ludoviciana 'Silver Queen'	K9	10	10%	75	750
		Artemisia schmidtiana	K9	10	5%	37	
		Calamintha nepeta	K9	10	5%	38	
		Echinacea angustifolia	K9	10	5%	37	
		Echinops ritro	K9	10	5%	38	
		Euphorbia seguieriana	K9	10	5%	37	
		Festuca mariei	K9	10	5%	38	
		Geranium sanguineum	K9	10	5%	37	
		Inula ensifolia 'Compacta'	K9	10	10%	75	
		Iris barbata 'Nana'	K9	10	5%	38	
		Linum narbonense	K9	10	5%	37	
		Nasella tenuissima	K9	10	10%	75	
		Origanum vulgare	K9	10	5%	38	
		Perovskia atriplicifolia 'Little Spire'	K9	10	5%	37	
Santolina samaecyparissus	K9	10	10%	75			
Verbascum austriacum	K9	10	5%	38			

5	83	<i>Artemisia ludoviciana</i> ‘Silver Queen’	K9	10	10%	83	830
		<i>Artemisia schmidtiana</i>	K9	10	5%	41	
		<i>Calamintha nepeta</i>	K9	10	5%	42	
		<i>Echinacea angustifolia</i>	K9	10	5%	41	
		<i>Echinops ritro</i>	K9	10	5%	42	
		<i>Euphorbia seguieriana</i>	K9	10	5%	41	
		<i>Festuca mariei</i>	K9	10	5%	42	
		<i>Geranium sanguineum</i>	K9	10	5%	41	
		<i>Inula ensifolia</i> ‘Compacta’	K9	10	10%	83	
		<i>Iris barbata</i> ‘Nana’	K9	10	5%	42	
		<i>Linum narbonense</i>	K9	10	5%	41	
		<i>Nasella tenuissima</i>	K9	10	10%	83	
		<i>Origanum vulgare</i>	K9	10	5%	42	
		<i>Perovskia atriplicifolia</i> ‘Little Spire’	K9	10	5%	41	
		<i>Santolina samaecyparissus</i>	K9	10	10%	83	
<i>Verbascum austriacum</i>	K9	10	5%	42			
6	108	<i>Artemisia ludoviciana</i> ‘Silver Queen’	K9	10	10%	108	1080
		<i>Artemisia schmidtiana</i>	K9	10	5%	54	
		<i>Calamintha nepeta</i>	K9	10	5%	54	
		<i>Echinacea angustifolia</i>	K9	10	5%	54	
		<i>Echinops ritro</i>	K9	10	5%	54	
		<i>Euphorbia seguieriana</i>	K9	10	5%	54	
		<i>Festuca mariei</i>	K9	10	5%	54	
		<i>Geranium sanguineum</i>	K9	10	5%	54	
		<i>Inula ensifolia</i> ‘Compacta’	K9	10	10%	108	
		<i>Iris barbata</i> ‘Nana’	K9	10	5%	54	
		<i>Linum narbonense</i>	K9	10	5%	54	
		<i>Nasella tenuissima</i>	K9	10	10%	108	
		<i>Origanum vulgare</i>	K9	10	5%	54	
		<i>Perovskia atriplicifolia</i> ‘Little Spire’	K9	10	5%	54	
		<i>Santolina samaecyparissus</i>	K9	10	10%	108	
<i>Verbascum austriacum</i>	K9	10	5%	54			
							5550

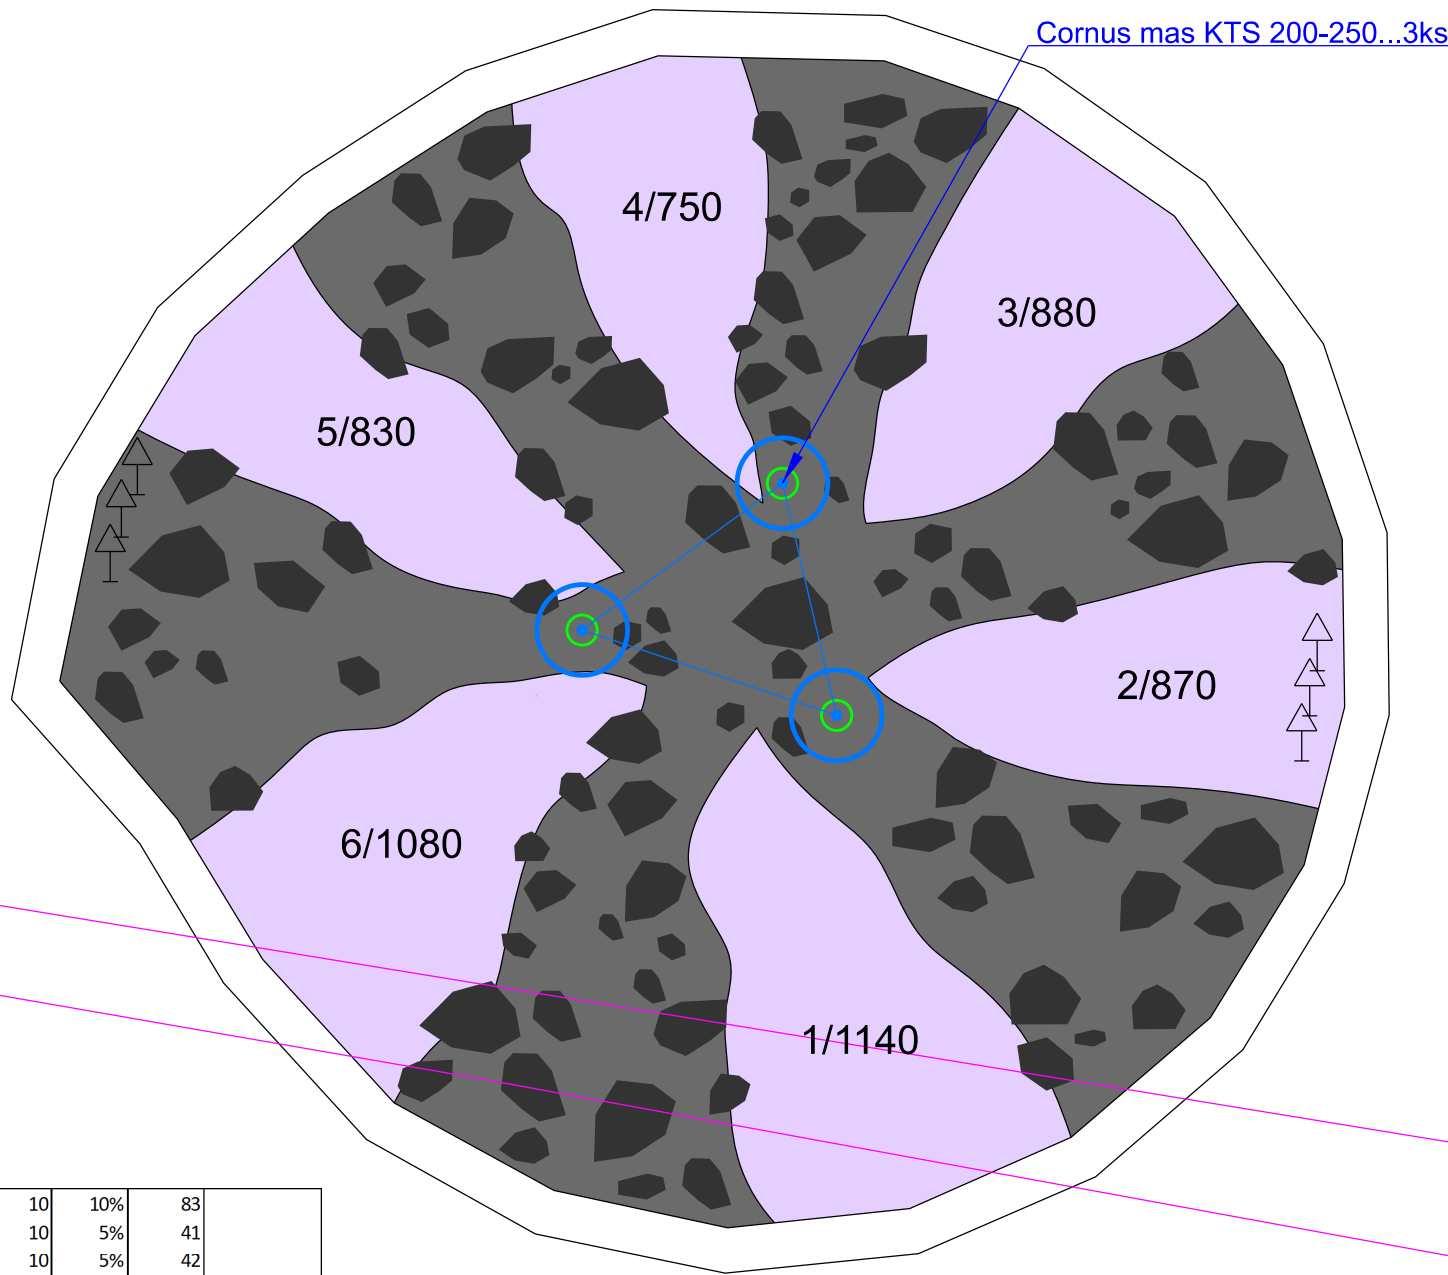

— sdělovací kabel

- výsadby vícečetnů...3ks
- vodní rezervoár...3ks
- výsadby trvalek...555m2
- drcené kamenivo 63-125...675m2
- katastrální mapa
- stávající tech. prvky



<div> <div>ZODPOVĚDNÝ ŘEŠITEL:</div> <div>Ing. R. Pavlačka</div> </div> <div> <div>VYPRACOVAL:</div> <div>Ing. R. Pavlačka, Ing. Y. Kocourková</div> </div> <div> <div>INVESTOR:</div> <div>Město Opava</div> </div> <div> <div>NÁZEV AKCE:</div> <div>Návrhy dvou okružních křižovatek v Opavě</div> </div>	STUPEŇ:	DPS
	ČÍSLO PD:	05/23
	DATUM:	06 / 2023
	MĚŘITKO:	1:250
	VÝKRES Č.:	04.

OBJEKT: SO 01 Okružní křižovatka Komárov

Plán výsadeb

5550