ŘEZ A - A´ - NOVÝ STAV

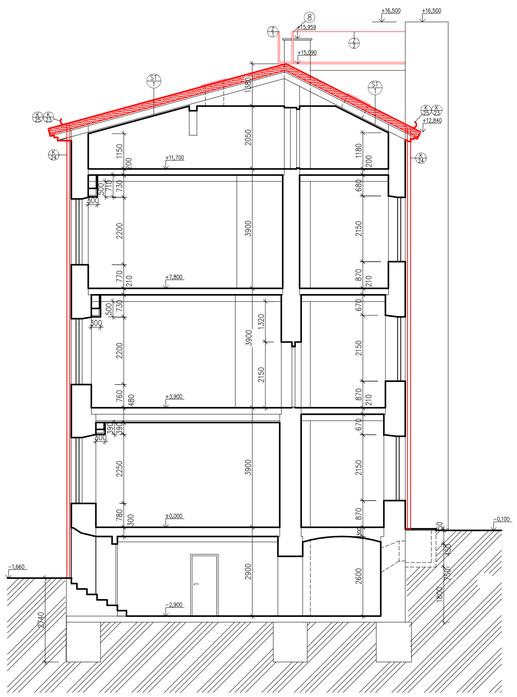

ŘEZ B - B´ - NOVÝ STAV

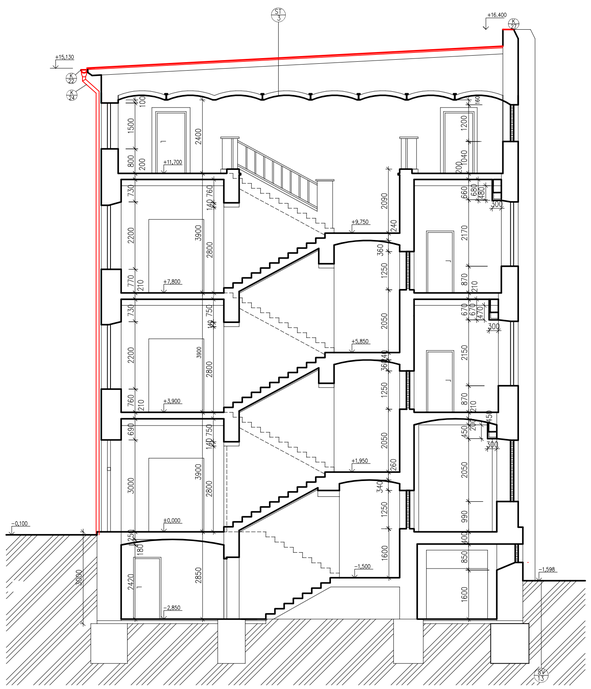

ŘEZ C - C´ - NOVÝ STAV - VÝTAHOVÁ ŠACHTA

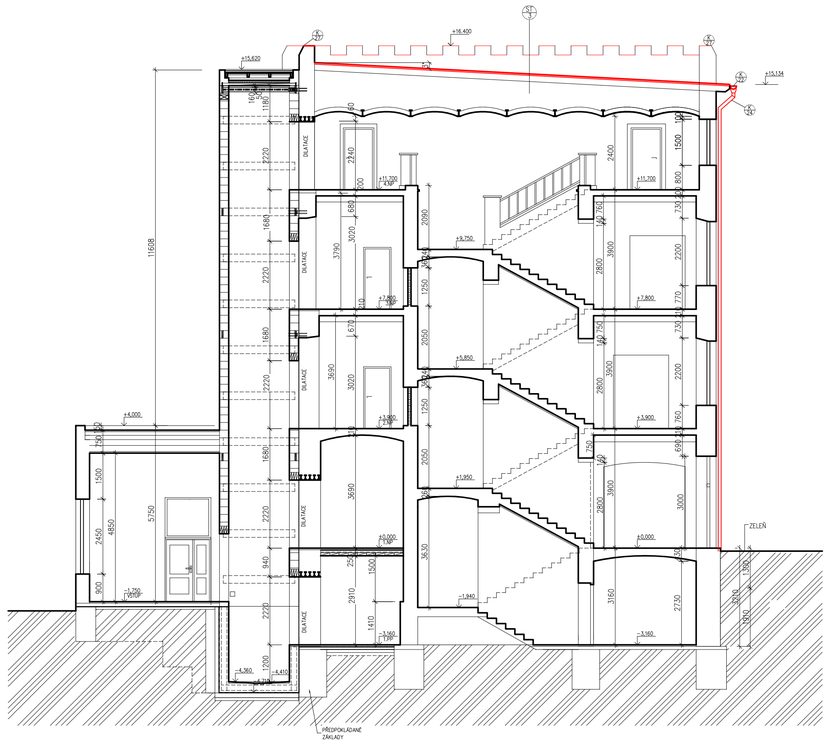

ŘEZ E-E

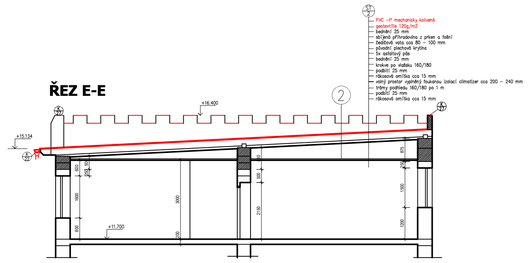

LEGENDA MATERIÁLŮ

- STÁVAJÍCÍ ZDĚNÉ KONSTRUKCE, CPP
- PŮVODNÍ ZEMINA
- ŽELEZOBETON
- NOSNÉ ZDIVO Z CPP
- TEPELNÁ IZOLACE DESKY PIR 200mm

LEGENDA POPISŮ

SV/xx viz. skladby svislých kcí
ST/xx viz. skladby střech

POZNÁMKA

- ROZSAH NOVÝCH KONSTRUKCÍ JE URČEN DLE POŽADAVKŮ INVESTORA A NA ZÁKLADĚ POSUDKU ZE DNE 31.07. 2024 ZPRACOVANÝM ING. MICHALEM PERŠÍNOU
- STÁVAJÍCÍ DŘEVĚNÉ PRVKY BUDOU OČIŠTĚNY A BUDE PROVEDENA CHEMICKÁ SANACE

VIZ D.101.01_54_VÝPIS KLEMPÍŘSKÝCH PRVKŮ

VIZ D.101.01_53_VÝPIS ZÁMEČNICKÝCH PRVKŮ

VIZ D.101.01_58_VÝPIS OSTATNÍCH PRVKŮ

REVIZE

Index	Datum	Změna	Jméno

SCHÉMA OBJEKTU

±0,000=263,92 mn.m Bpv

ORIENTACE SCHÉMATU

S

QUALITY GROUP

Projekty | Realizace | Projektový management
info@qualitygroup.cz | www.qualitygroup.cz
STAVTE CHYTŘE

STAVBA

KRNOVSKÁ 71/C
STŘECHA

MÍSTO STAVBY
Město Opava
Krnovská 71/C
746 01 Opava

K.Ú.: Opava-Předměstí [711578]
OKRES: Opava
KRAJ: Moravskoslezský

GENERÁLNÍ PROJEKTANT
Quality Group s.r.o., Příkop 843/4, 602 00 Brno
IČ: 08879737, DS: yuvn5s8

AUTORIZACE

PROJEKČNÍ TÝM
Vedoucí projektu: Ing. Jana Řežábková
HIP: Ing. Tomáš Pulkrábek, Ing. Jiří Šoltés
Zpracovatel odborné části: Michaela Cardová
Zodpovědný projektant: Ing. Jiří Šoltés
Architekt:

Č. SMLOUVY INVESTORA

STAVEBNÍK - INVESTOR
Statutární město Opava, IČO: 00300535
Horní náměstí 382/69, 746 01 Opava

Č. SMLOUVY PROJEKTANTA
P-21-060-000

OBJEKT
SO 101 KRNOVSKÁ 71/C

DATUM
02/2025

PARÉ

ODBORNÁ ČÁST
D.101.01 Architektonicko-stavební řešení

MĚŘÍTKO
1:100

NÁZEV DOKUMENTU
ŘEZY - NOVÝ STAV

KÓD ELEKTRONICKÉ VERZE DOKUMENTU

stavba	stupeň	část	výkres	profese	název dokumentu	revize
Opava	DPS	D.101.01	05	ASŘ	ŘEZY - NS	00