



NÁVRH INTERIÉRU-DŮM SLUŽEB-POVRCHÉ ÚPRAVY, PRVKY VNITŘNÍHO VYBAVENÍ

TOALETY ŽENY

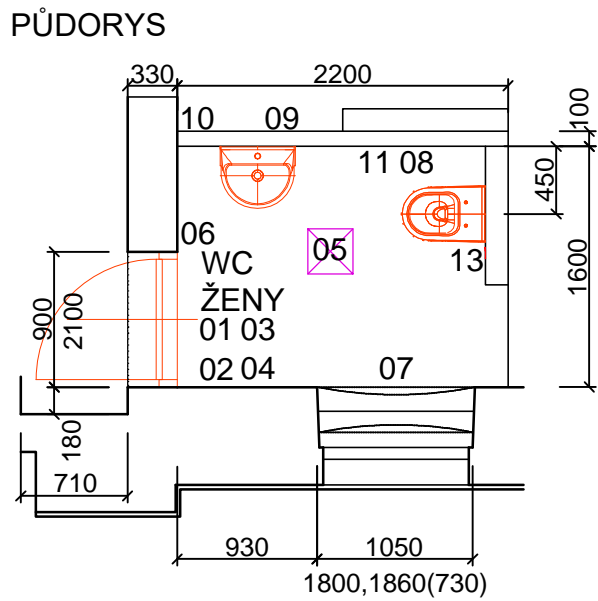


01-PODHLÉD-STÁVAJÍCÍ

 

MATERIÁL:OMÍTKA
BARVA:BÍLÁ

02-POVRCHOVÁ ÚPRAVA STĚN

 

BARVA:BÍLÁ
ODOLNÁ
OTĚRUVZDORNÁ
VÝMALBA

03-POVRCHOVÁ ÚPRAVA STĚN




OBKLAD
MATERIÁL:KERAMIKA
BARVA:SLONOVÁ KOST
ROZMĚR:300x600mm
SPÁROVACÍ HMOTA:
BÍLÁ

04-PODLAHOVÁ KRYTINA




MATERIÁL:DLAŽBA
ROZMĚR:300x1200mm
DEKOR:DŘEVO
BARVA:SV.HNĚDÁ
SPÁROVACÍ HMOTA:
BÉŽOVÁ

05-PŘISAZENÉ LED SVÍTIDLO

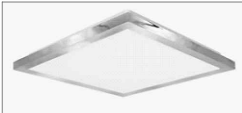


MATERIÁL:
KOV/PLAST
BARVA:STŘÍBRNÁ/LESK
ROZMĚR:280x280x50mm

06-VYPÍNAČE, ZÁSUVKY

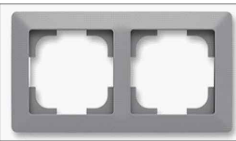

BARVA:ŠEDÁ

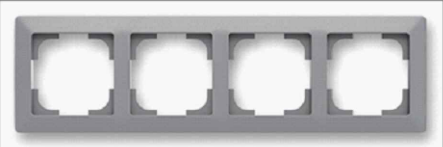

07-DVEŘE INTERIÉROVÉ



MATERIÁL:PLAST
BARVA:STŘÍBRNÁ
VODÍCÍ LIŠTA S ŘETÍZKEM

08-MADLO



MATERIÁL:KOV
ROZMĚR:450x450mm
BARVA:STŘÍBRNÁ
NOSNOST:150kg

09-DÁVKOVAČ TEKUTÉHO MÝDLA



MATERIÁL:NEREZ
ROZMĚR:150x98x110mm
BARVA:STŘÍBRNÁ/MAT

10-ZÁSOBNÍK NA PAPIROVÉ RUČNÍKY



MATERIÁL:NEREZ
ROZMĚR:342x261x133mm
BARVA:STŘÍBRNÁ/MAT

11-ZÁSOBNÍK TOALETNÍHO PAPIRU



MATERIÁL:NEREZ
ROZMĚR: 265x125mm
BARVA:STŘÍBRNÁ/MAT
UZAMYKATELNÝ

LEGENDA ZNAČENÍ

| | | | |
|--|------------------------------------|--|---------------------------------|
| | OBVODOVÉ A NOSNÉ ZDIVO | | STÁVAJÍCÍ VYBAVENÍ-ZKRYTÁ HRANA |
| | PŘÍČKY | | NOVÝ NÁBYTEK-VIDITELNÁ HRANA |
| | STÁVAJÍCÍ KONSTRUKCE NAD ŘEZEM | | NOVÝ NÁBYTEK-HRANA NAD ŘEZEM |
| | STÁVAJÍCÍ VYBAVENÍ-VIDITELNÁ HRANA | | NOVÝ NÁBYTEK-ZKRYTÁ HRANA |
| | | | NOVÁ SVÍTIDLA |

| | | | |
|----------------|---|------------|-----------|
| VYPRACOVAL: | Simona MOLENDOVÁ | DATUM: | 03/2025 |
| NÁZEV STAVBY: | Opava-Vávrovice | MĚŘÍTKO: | 1:50 |
| NÁZEV VÝKRESU: | NÁVRH INTERIÉRU DŮM SLUŽEB-TOALETY ŽENY -POVRCHOVÉ ÚPRAVY, PRVKY VNITŘNÍHO VYBAVENÍ | Č.VÝKRESU: | D.1.1.05. |

