


L1,L2,L3 3NPE ~ 50Hz 400V/TN-S

In=125A

str.2

str.4

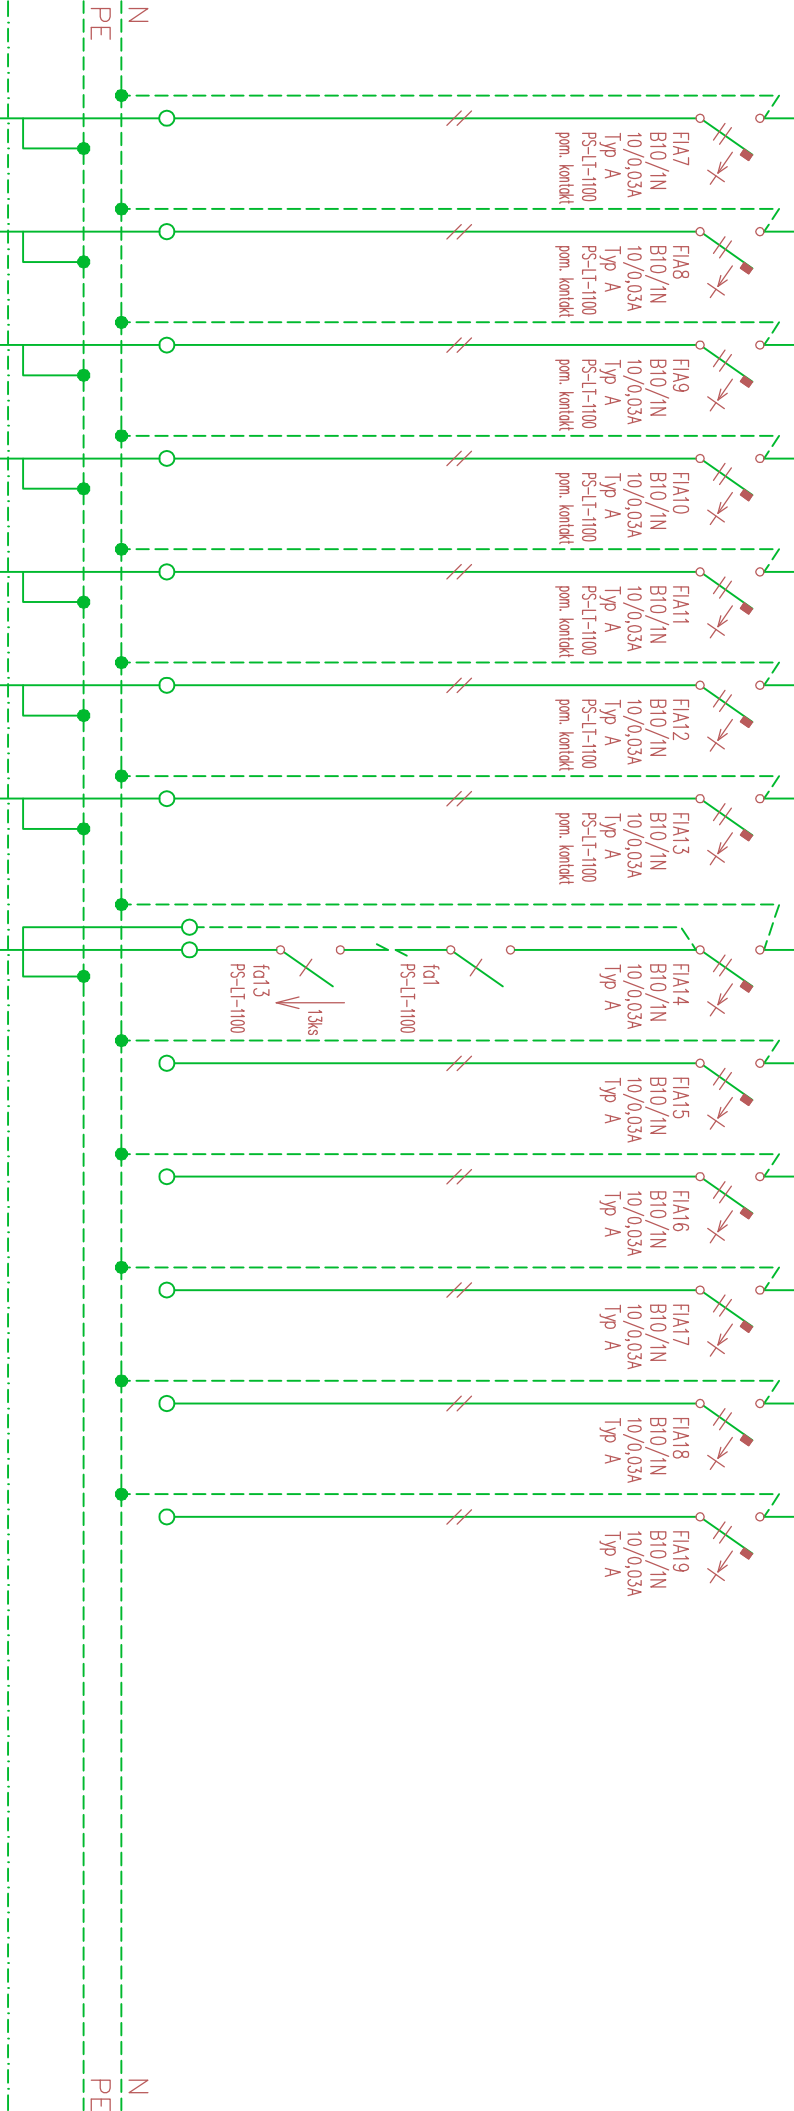

- OSVĚTLENÍ 1.NP  
m.č. 103, 105  
CYKY-J 3x1,5  
RPA1.1-WL 7
- OSVĚTLENÍ 1.NP  
m.č. 106  
CYKY-J 3x1,5  
RPA1.1-WL 8
- OSVĚTLENÍ 1.NP  
m.č. 106  
CYKY-J 3x1,5  
RPA1.1-WL 9
- OSVĚTLENÍ 1.NP  
m.č. 106  
CYKY-J 3x1,5  
RPA1.1-WL 10
- OSVĚTLENÍ 1.NP  
m.č. 107-112  
CYKY-J 3x1,5  
RPA1.1-WL 11
- OSVĚTLENÍ 1.NP  
m.č. 113, 114, 115  
CYKY-J 3x1,5  
RPA1.1-WL 12
- OSVĚTLENÍ 1.NP  
m.č. 104 - LED Pásek  
CYKY-J 3x1,5  
RPA1.1-WL 13
- NOUZOVÉ OSVĚTLENÍ  
1.NP  
CYKY-J 3x1,5  
RPA1.1-WL 14N

REZERVA

REZERVA

REZERVA

REZERVA

RPA2.1 - VÝVODY