


L1,L2,L3 3NPE ~ 50Hz 400V/TN-S

In=63A, Ik=max. 10kA

ZÁSUVKY 16A/230V m.č. 108, 109, 111	CYKY-J 3x2,5 RPA1.1-WL 37
ZÁSUVKA 16A/230V m.č. 108 – LEDNICE	CYKY-J 3x2,5 RPA1.1-WL 38
ZÁSUVKA 16A/230V m.č. 108 – EL. VAŘIČ	CYKY-J 3x2,5 RPA1.1-WL 39
ZÁSUVKY 16A/230V m.č. 108 – KUCH. LINKA	CYKY-J 3x2,5 RPA1.1-WL 40
ZÁSUVKY 16A/230V m.č. 108 – KUCH. LINKA	CYKY-J 3x2,5 RPA1.1-WL 41
ZÁSUVKY 16A/230V m.č. 115	CYKY-J 3x2,5 RPA1.1-WL 42
REZERVA	
REZERVA	
REZERVA	
REZERVA	
REZERVA	
ZÁSUVKY 16A/230V PRO PC, m.č. 104	CYKY-J 3x2,5 RPA1.1-WL 48
ZÁSUVKY 16A/230V PRO PC, m.č. 101	CYKY-J 3x2,5 RPA1.1-WL 49
ZÁSUVKY 16A/230V PRO PC, m.č. 101	CYKY-J 3x2,5 RPA1.1-WL 50
ZÁSUVKY 16A/230V PRO PC, m.č. 101	CYKY-J 3x2,5 RPA1.1-WL 51
ZÁSUVKY 16A/230V PRO PC, m.č. 102	CYKY-J 3x2,5 RPA1.1-WL 52
ZÁSUVKY 16A/230V PRO PC, m.č. 102	CYKY-J 3x2,5 RPA1.1-WL 53

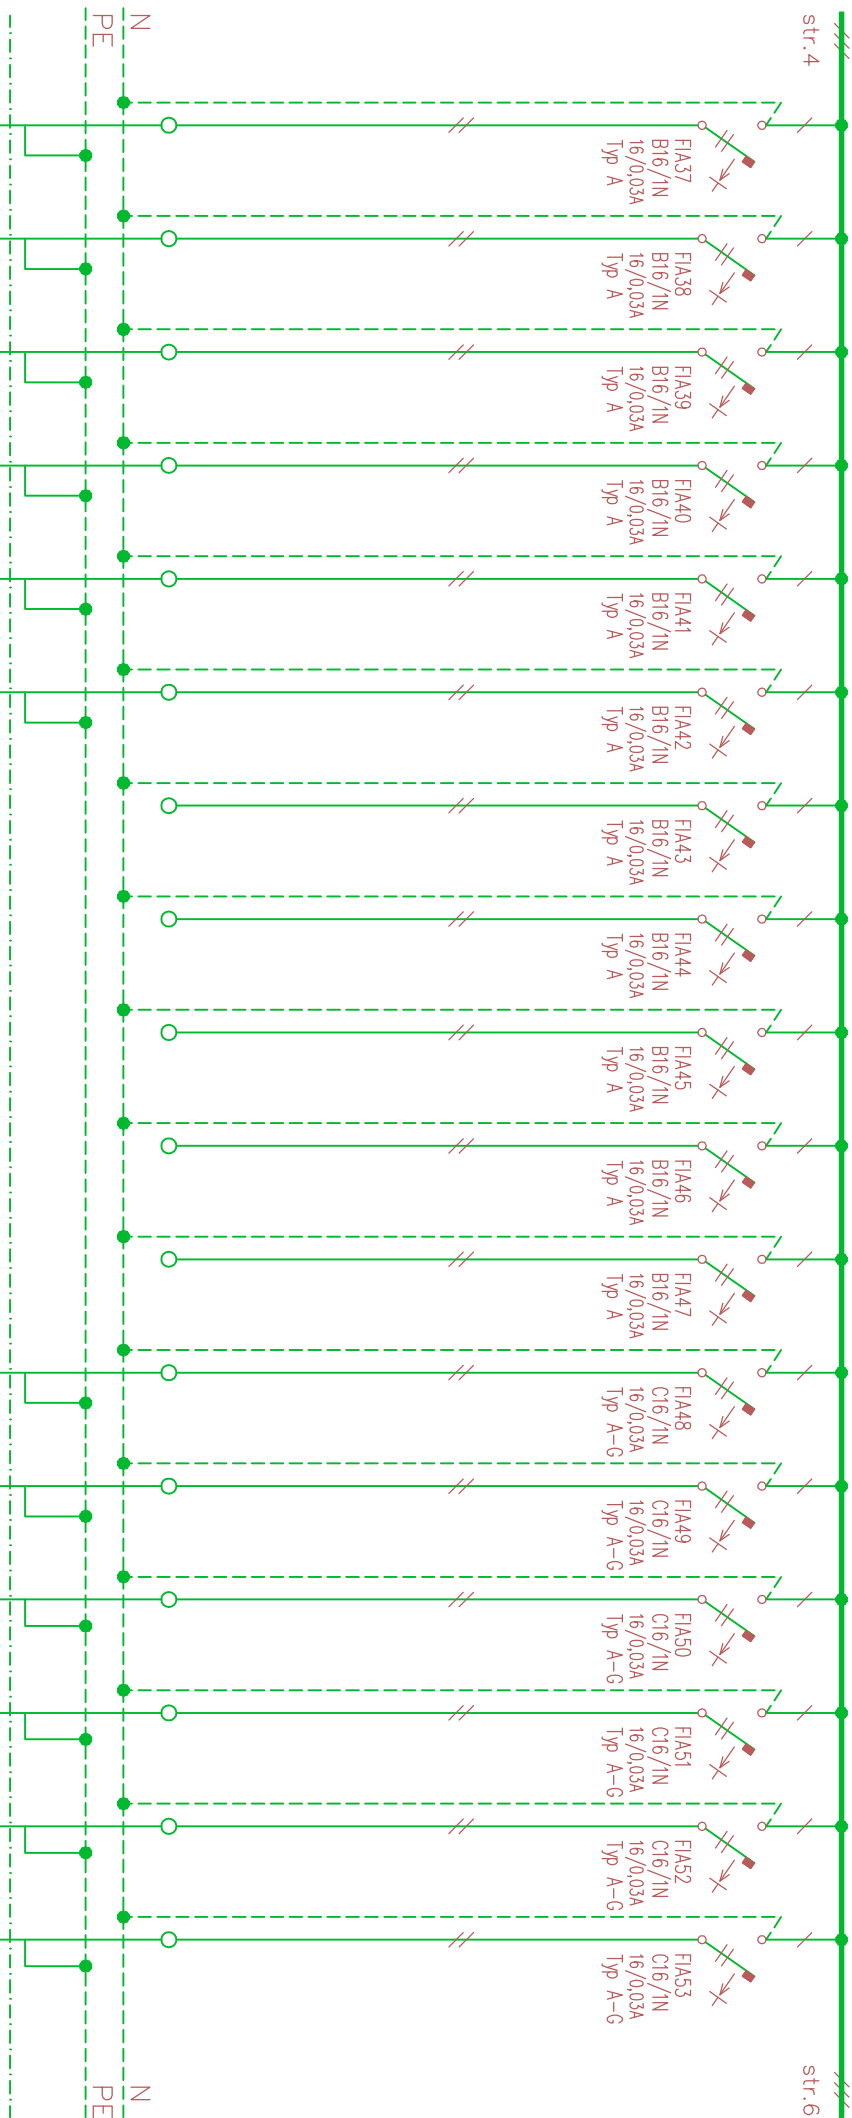

RPA1.1 – VÝVODY