





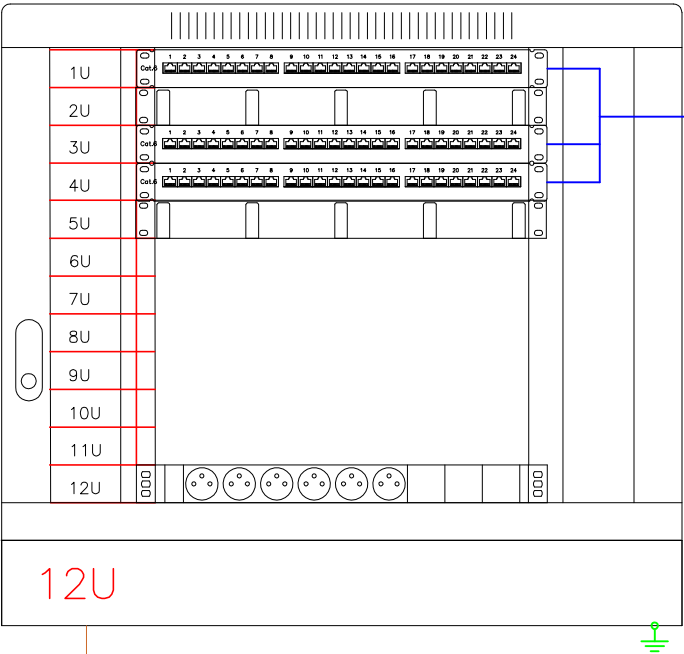

DATOVÝ ROZVADĚČ
DR-1

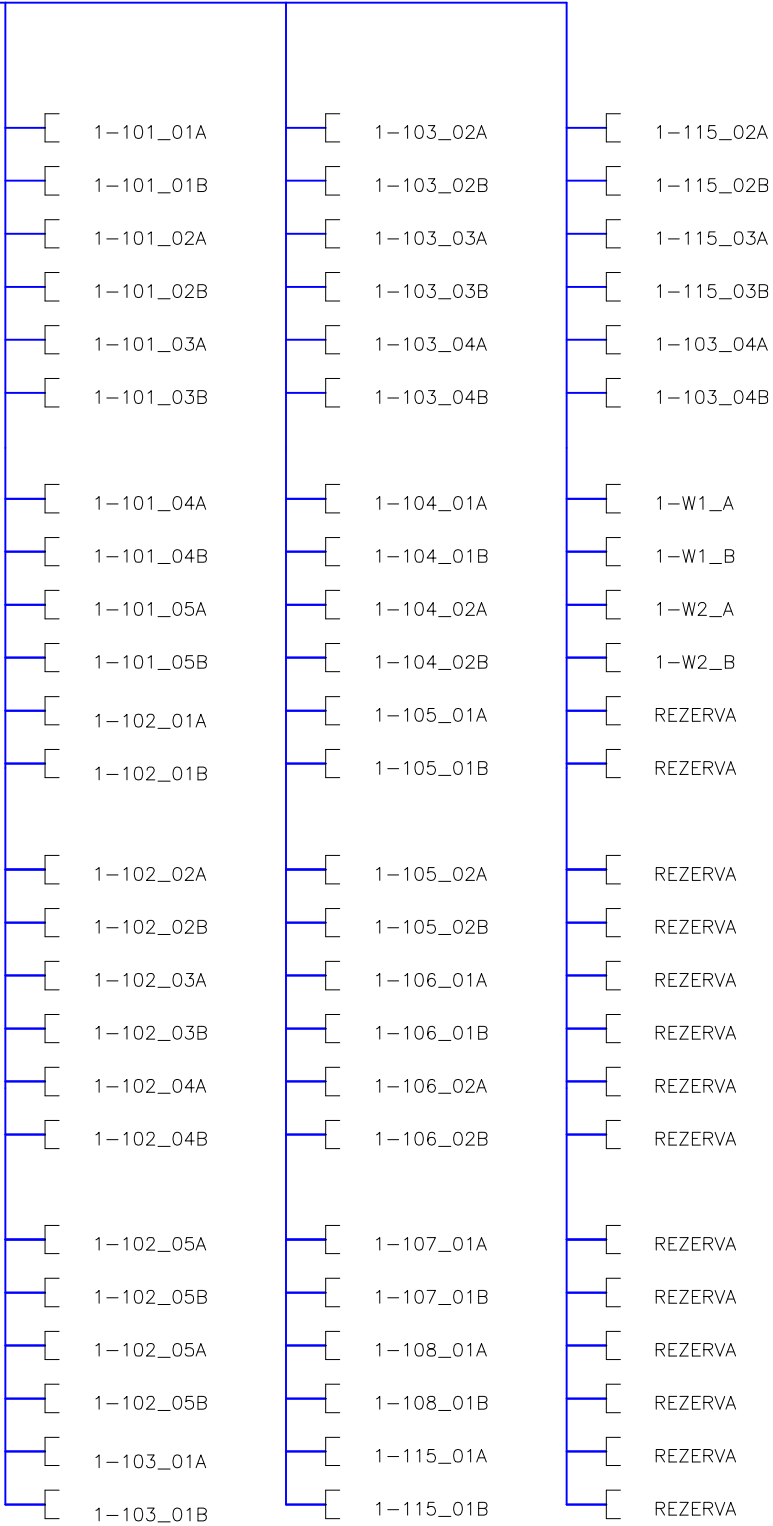

CYKY 3x2.5 + CYA10 Rozvaděč SIL 16A



LEGENDA:

-  - rozvaděč RACK
-  - keystone cat.6
-  - UTP cat.6 LSOH
-  - Kabel CYKY 3x2.5 + CY6

Upozornění : Při souběhu kabelů do 1000V s vedením sdělovacím je nutno dodržet odstup min. 20cm!!!

ROZVODNÁ SOUSTAVA : 3NPE~50Hz,400V/TN-C-S
OCHRANA PŘED ÚRAZEM EL.PROUDEM DLE ČSN 33 2000-4-41 ed.3
AUTOMATICKÝM ODPOJENÍM OD ZDROJE
+ DOPLŇKOVÁ OCHRANA PROUDOVÝM CHRÁNIČEM max.30mA
+ OCHRANNÝM DOPLŇUJÍCÍM POSPOJOVÁNÍM

PAVILON UV13Z-0

NÁZEV A MÍSTO AKCE : Základní škola Opava – Šrámkova 4 Zařízení silnoproudé a slaboproudé elektrotechniky a stavební úpravy pavilonu UV13Z–0 Knihovna Petra Bezruče – Kateřinky		INDETAIL s.r.o. Projektování elektrických zařízení IČ: 06717390, DIČ: CZ06717390 Zacpalova 379/27, 746 01 Opava Tel.: +420 605 521 889 E-mail: kamil.kratky@seznam.cz				
INVESTOR : Knihovna Petra Bezruče v Opavě, p.o. (IČ: 00318574) Nádražní okruh 695/27, 746 01, Opava PROFESE : D.1.2 – Technika prostředí staveb (TPS) D.1.2.6 TPS – Elektronické komunikace		ZODPOVĚDNÝ PROJEKTANT :		Č.PARÉ.		
		KAMIL KRÁTKÝ, ČKAIT 1102773		1	2	3
		PODPIS :		4	5	6
		VYPRACOVAL :		7	8	9
		PETR KUČERA				
		PODPIS :		Č.VÝKR.		
NÁZEV VÝKRESU : TOPOLOGIE DATOVÉ ROZVODY		STUPEŇ PD :DPS		D.1.2.6.2–03		
		MĚŘÍTKO : ---				
		DATUM : DUBEN 2025				