






-  Trasa vozidel nad 7,5t
-  Trasa vozidel do 7,5t
-  A15 Navržené přechodné DZ
-  P4 Stávající vislé DZ
-  P4 Zrušené stávající vislé DZ


Autor:	Dopravní Značení Tkadleček, Grudova 4, 747 05 Opava		
Zodp. projektant:	Jan Tkadleček	IČO: 087 346 31	
Vypracoval:	Jan Tkadleček	tel.: 737 351 772	
Kontroloval:	Jan Tkadleček	Datum: 03/2025	
Měřítko:	1:500	Číslo zakázky: 040/2025	Formát: A3
Zadavatel:	INFOHOME s.r.o., Vodárenská 2639/5, 747 07 Opava		
Stavba:	Odstranění části objektu občanské vybavenosti Slezanka a oplocení na parc.č. 265/3, 260/7, 265/5, 270 k.ú. Opava - Město		
Popis:	Vjezd a výjezd vozidel stavby na staveniště		



TKADLEČEK
Dopravní značení

tkadlecek.cz
znacky@tkadlecek.cz

Výkres číslo:
DZ-1

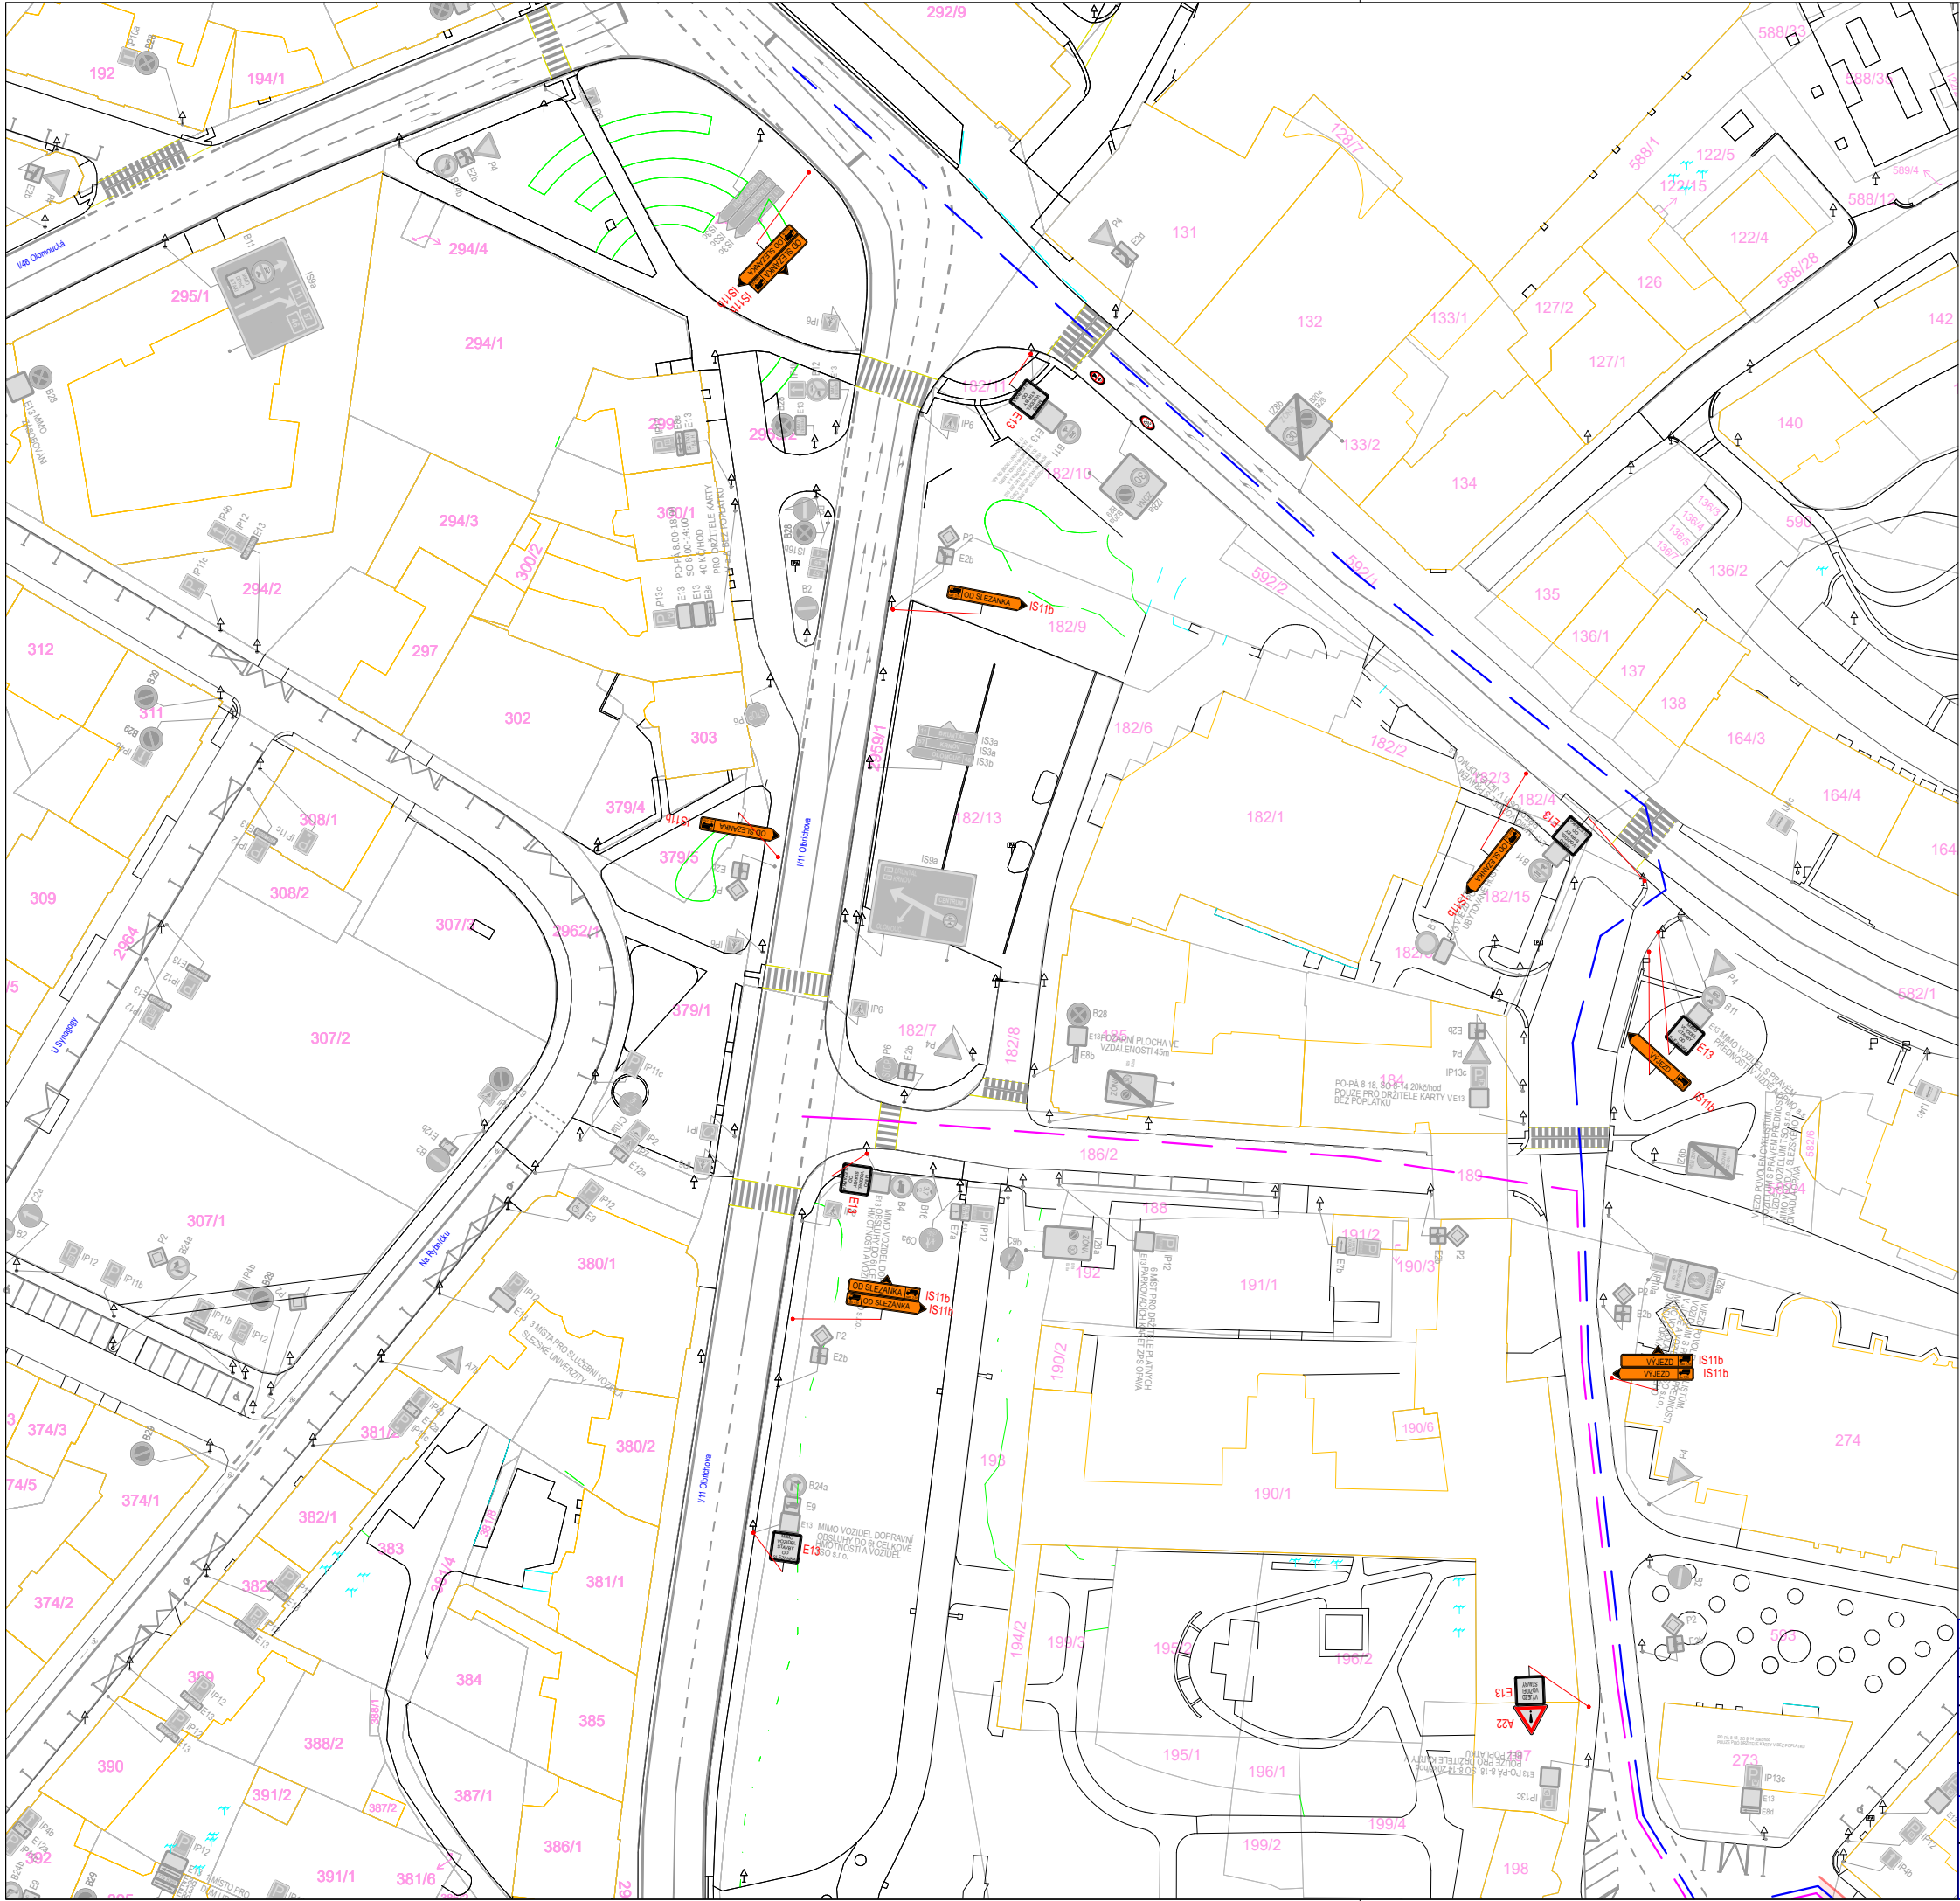

A15 Navržené přechodné DZ

P4 Stávající vislé DZ

P4 Zrušené stávající vislé DZ

Trasa vozidel nad 7,5t

Trasa vozidel do 7,5t

Autor:	Dopravní Značení Tkadleček, Grudova 4, 747 05 Opava		
Zodp. projektant:	Jan Tkadleček	<i>Jan</i>	IČO: 087 346 31
Vypracoval:	Jan Tkadleček	<i>Jan</i>	tel.: 737 351 772
Kontroloval:	Jan Tkadleček	<i>Jan</i>	Datum: 03/2025
Měřítko:	1:500	Číslo zakázky:	040/2025
Formát:	A3		
Zadavatel:	INFOHOME s.r.o., Vodárenská 2639/5, 747 07 Opava		
Stavba:	Odstranění části objektu občanské vybavenosti Slezanka a oplocení na parc.č. 265/3, 260/7, 265/5, 270 k.ú. Opava - Město		
Popis:	Vjezd a výjezd vozidel stavby na staveniště		

TKADLEČEK

Dopravní značení

tkadlecek.cz

znacky@tkadlecek.cz

Výkres číslo:
DZ-2