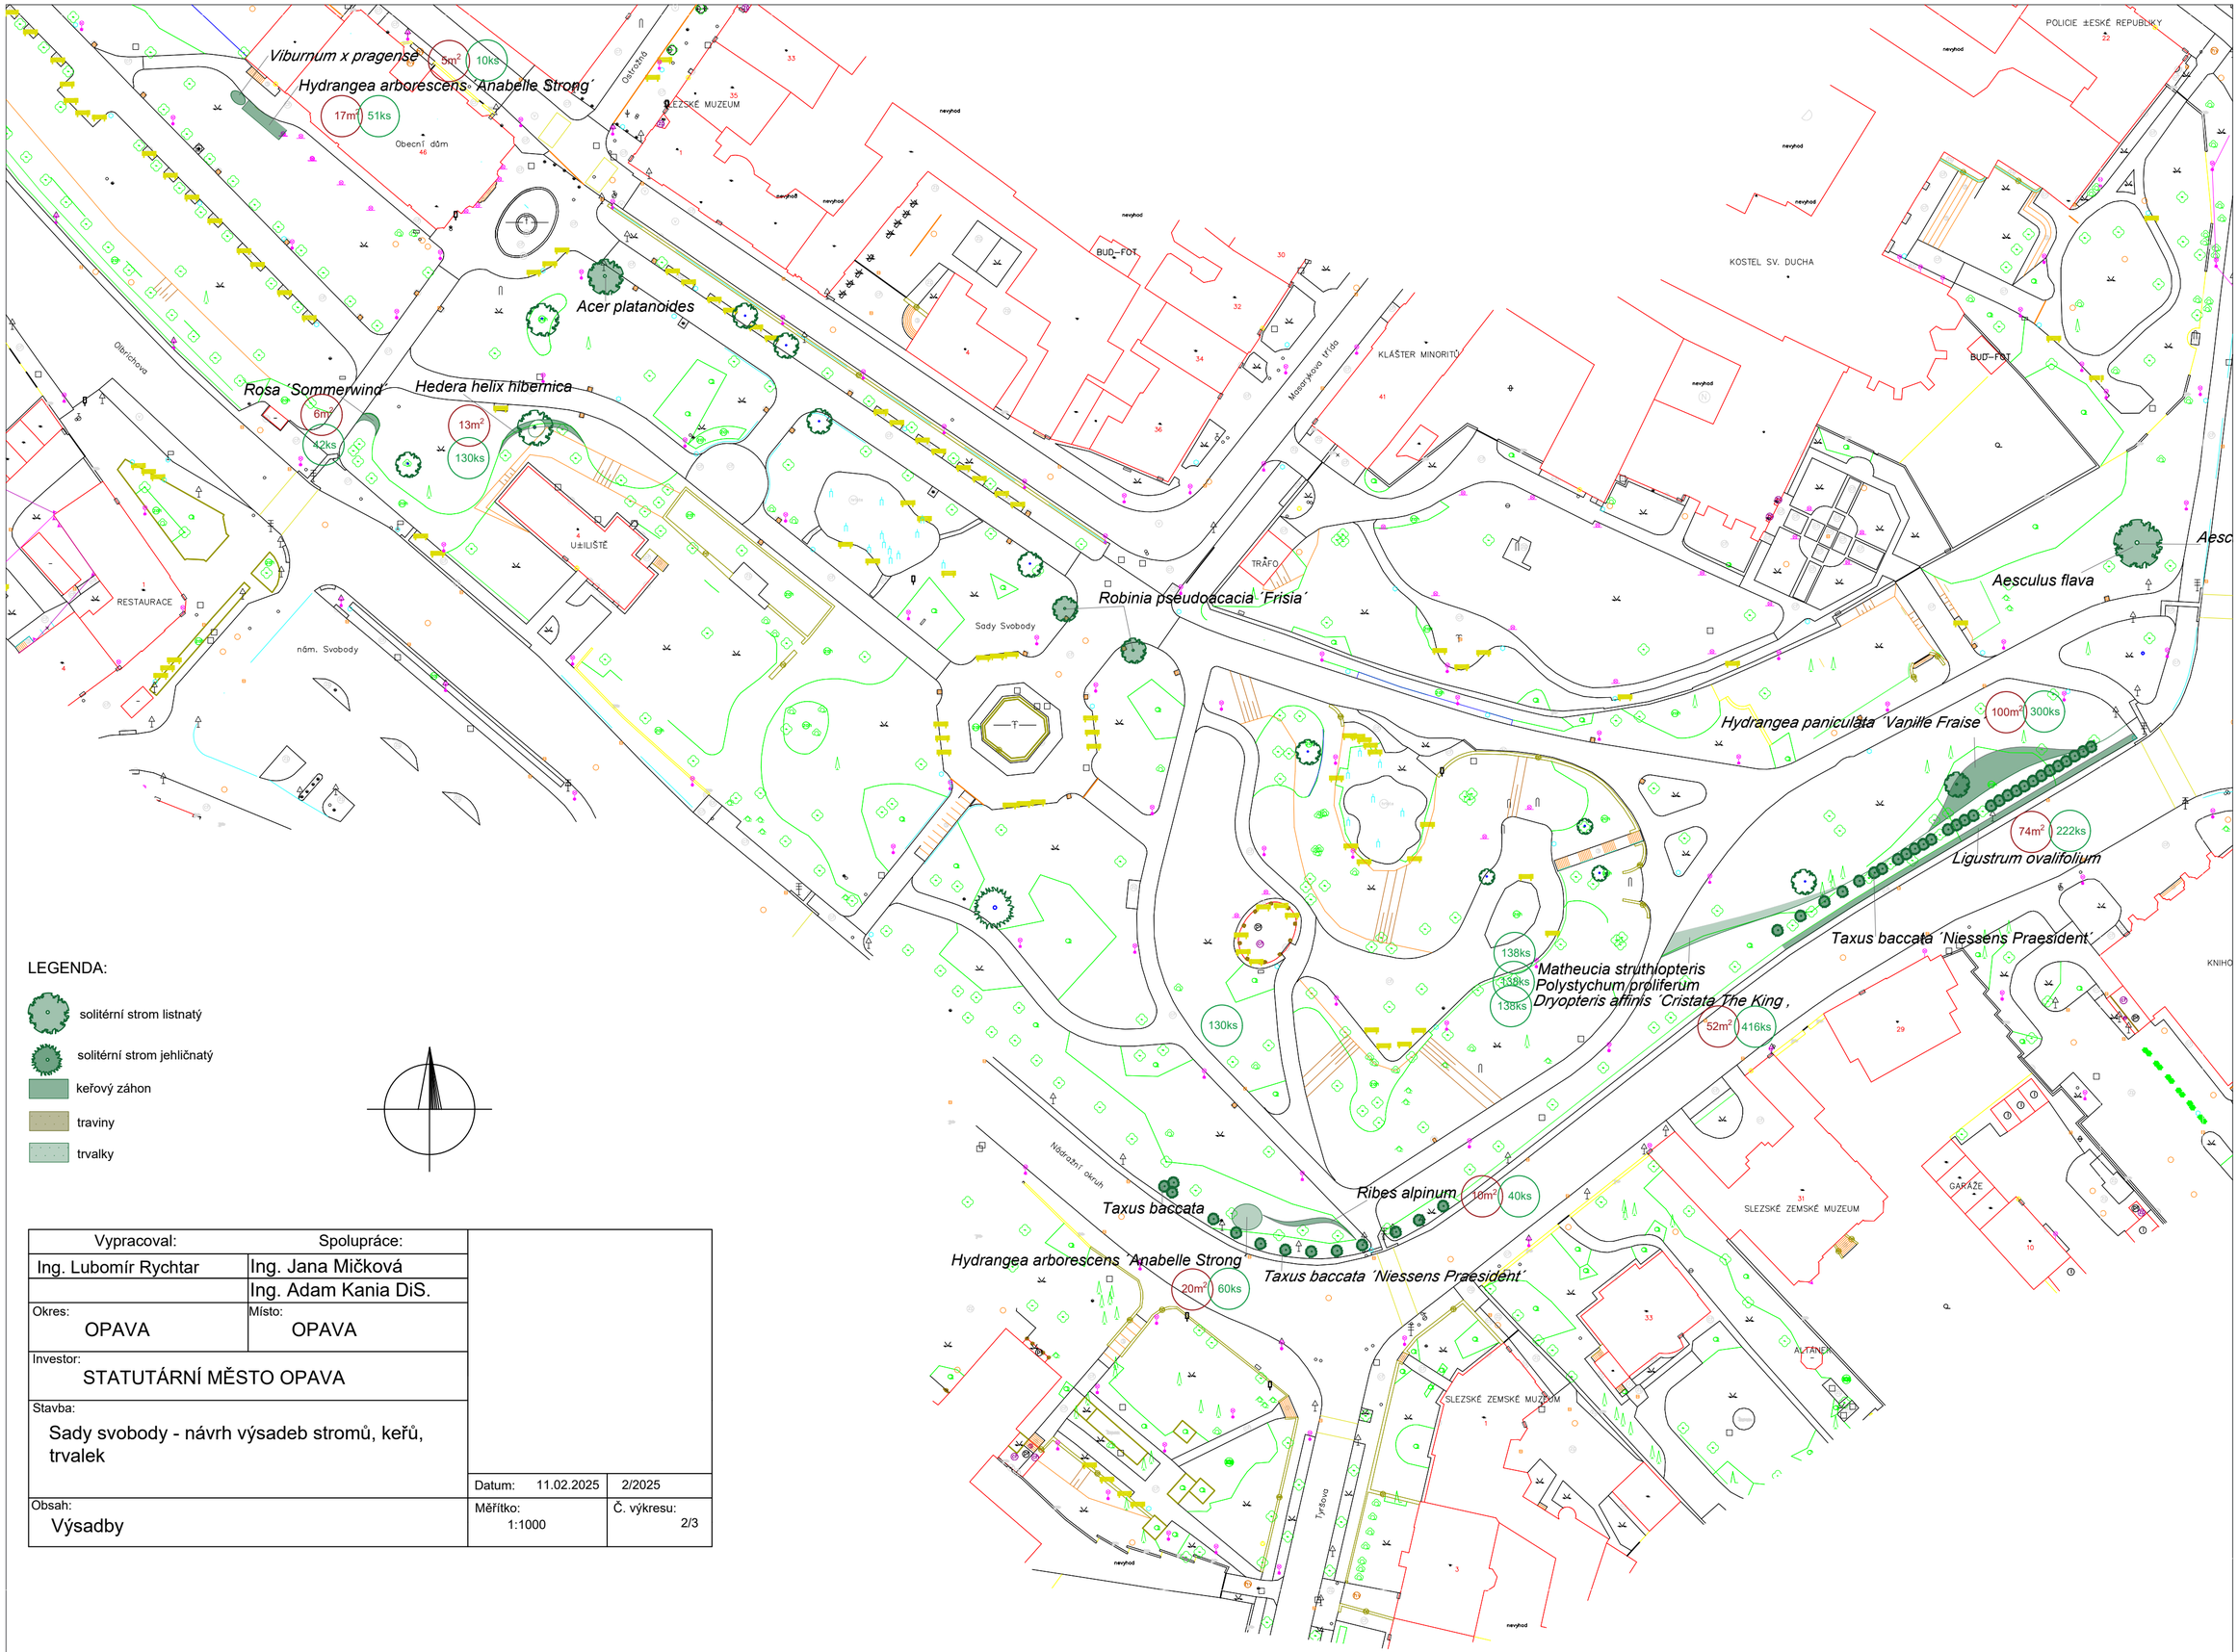

LEGENDA:

- solitérní strom listnatý
- solitérní strom jehličnatý
- keřový záhon
- traviny
- trvalky

Vypracoval:	Spolupráce:	
Ing. Lubomír Rychtar	Ing. Jana Mičková	
	Ing. Adam Kania DiS.	
Okres: OPAVA	Místo: OPAVA	
Investor: STATUTÁRNÍ MĚSTO OPAVA		
Stavba: Sady svobody - návrh výsadeb stromů, keřů, trvalek		
	Datum: 11.02.2025	2/2025
Obsah: Výsadby	Měřítko: 1:1000	Č. výkresu: 2/3