
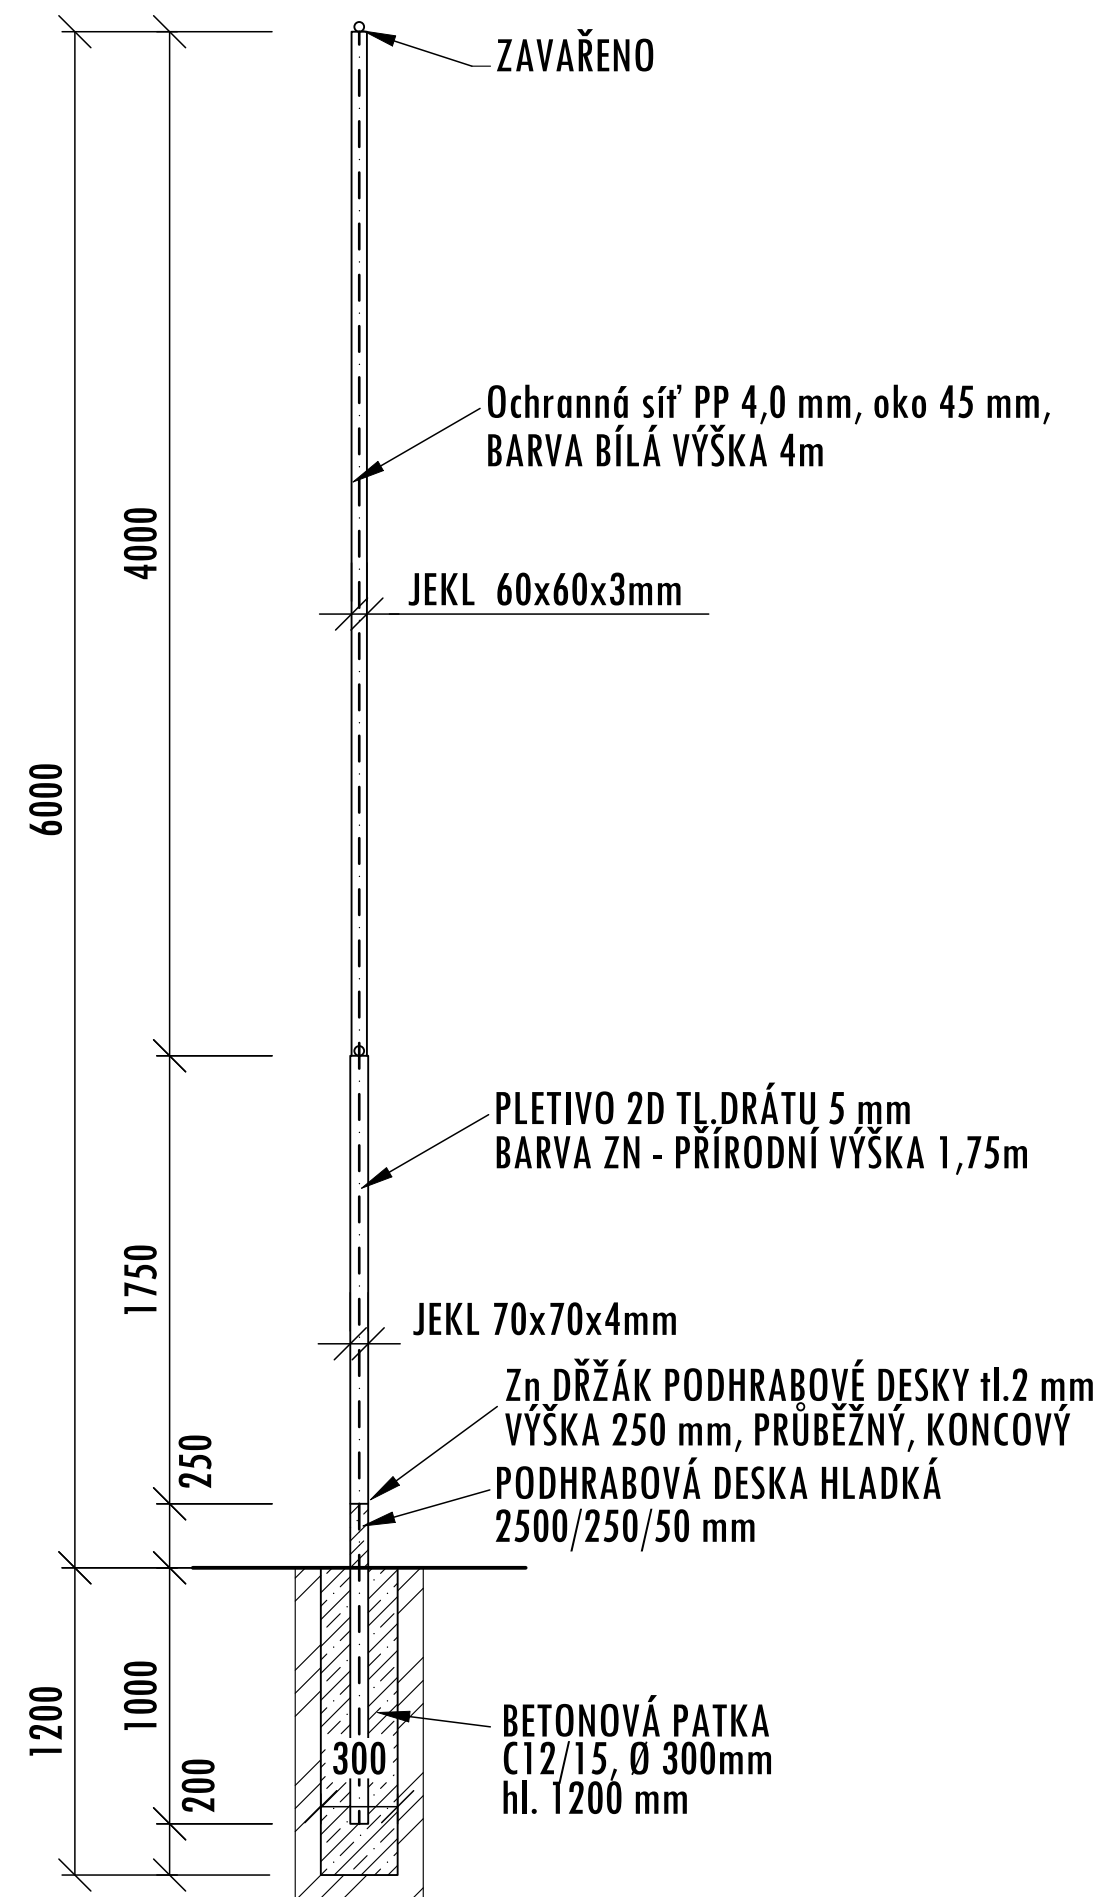


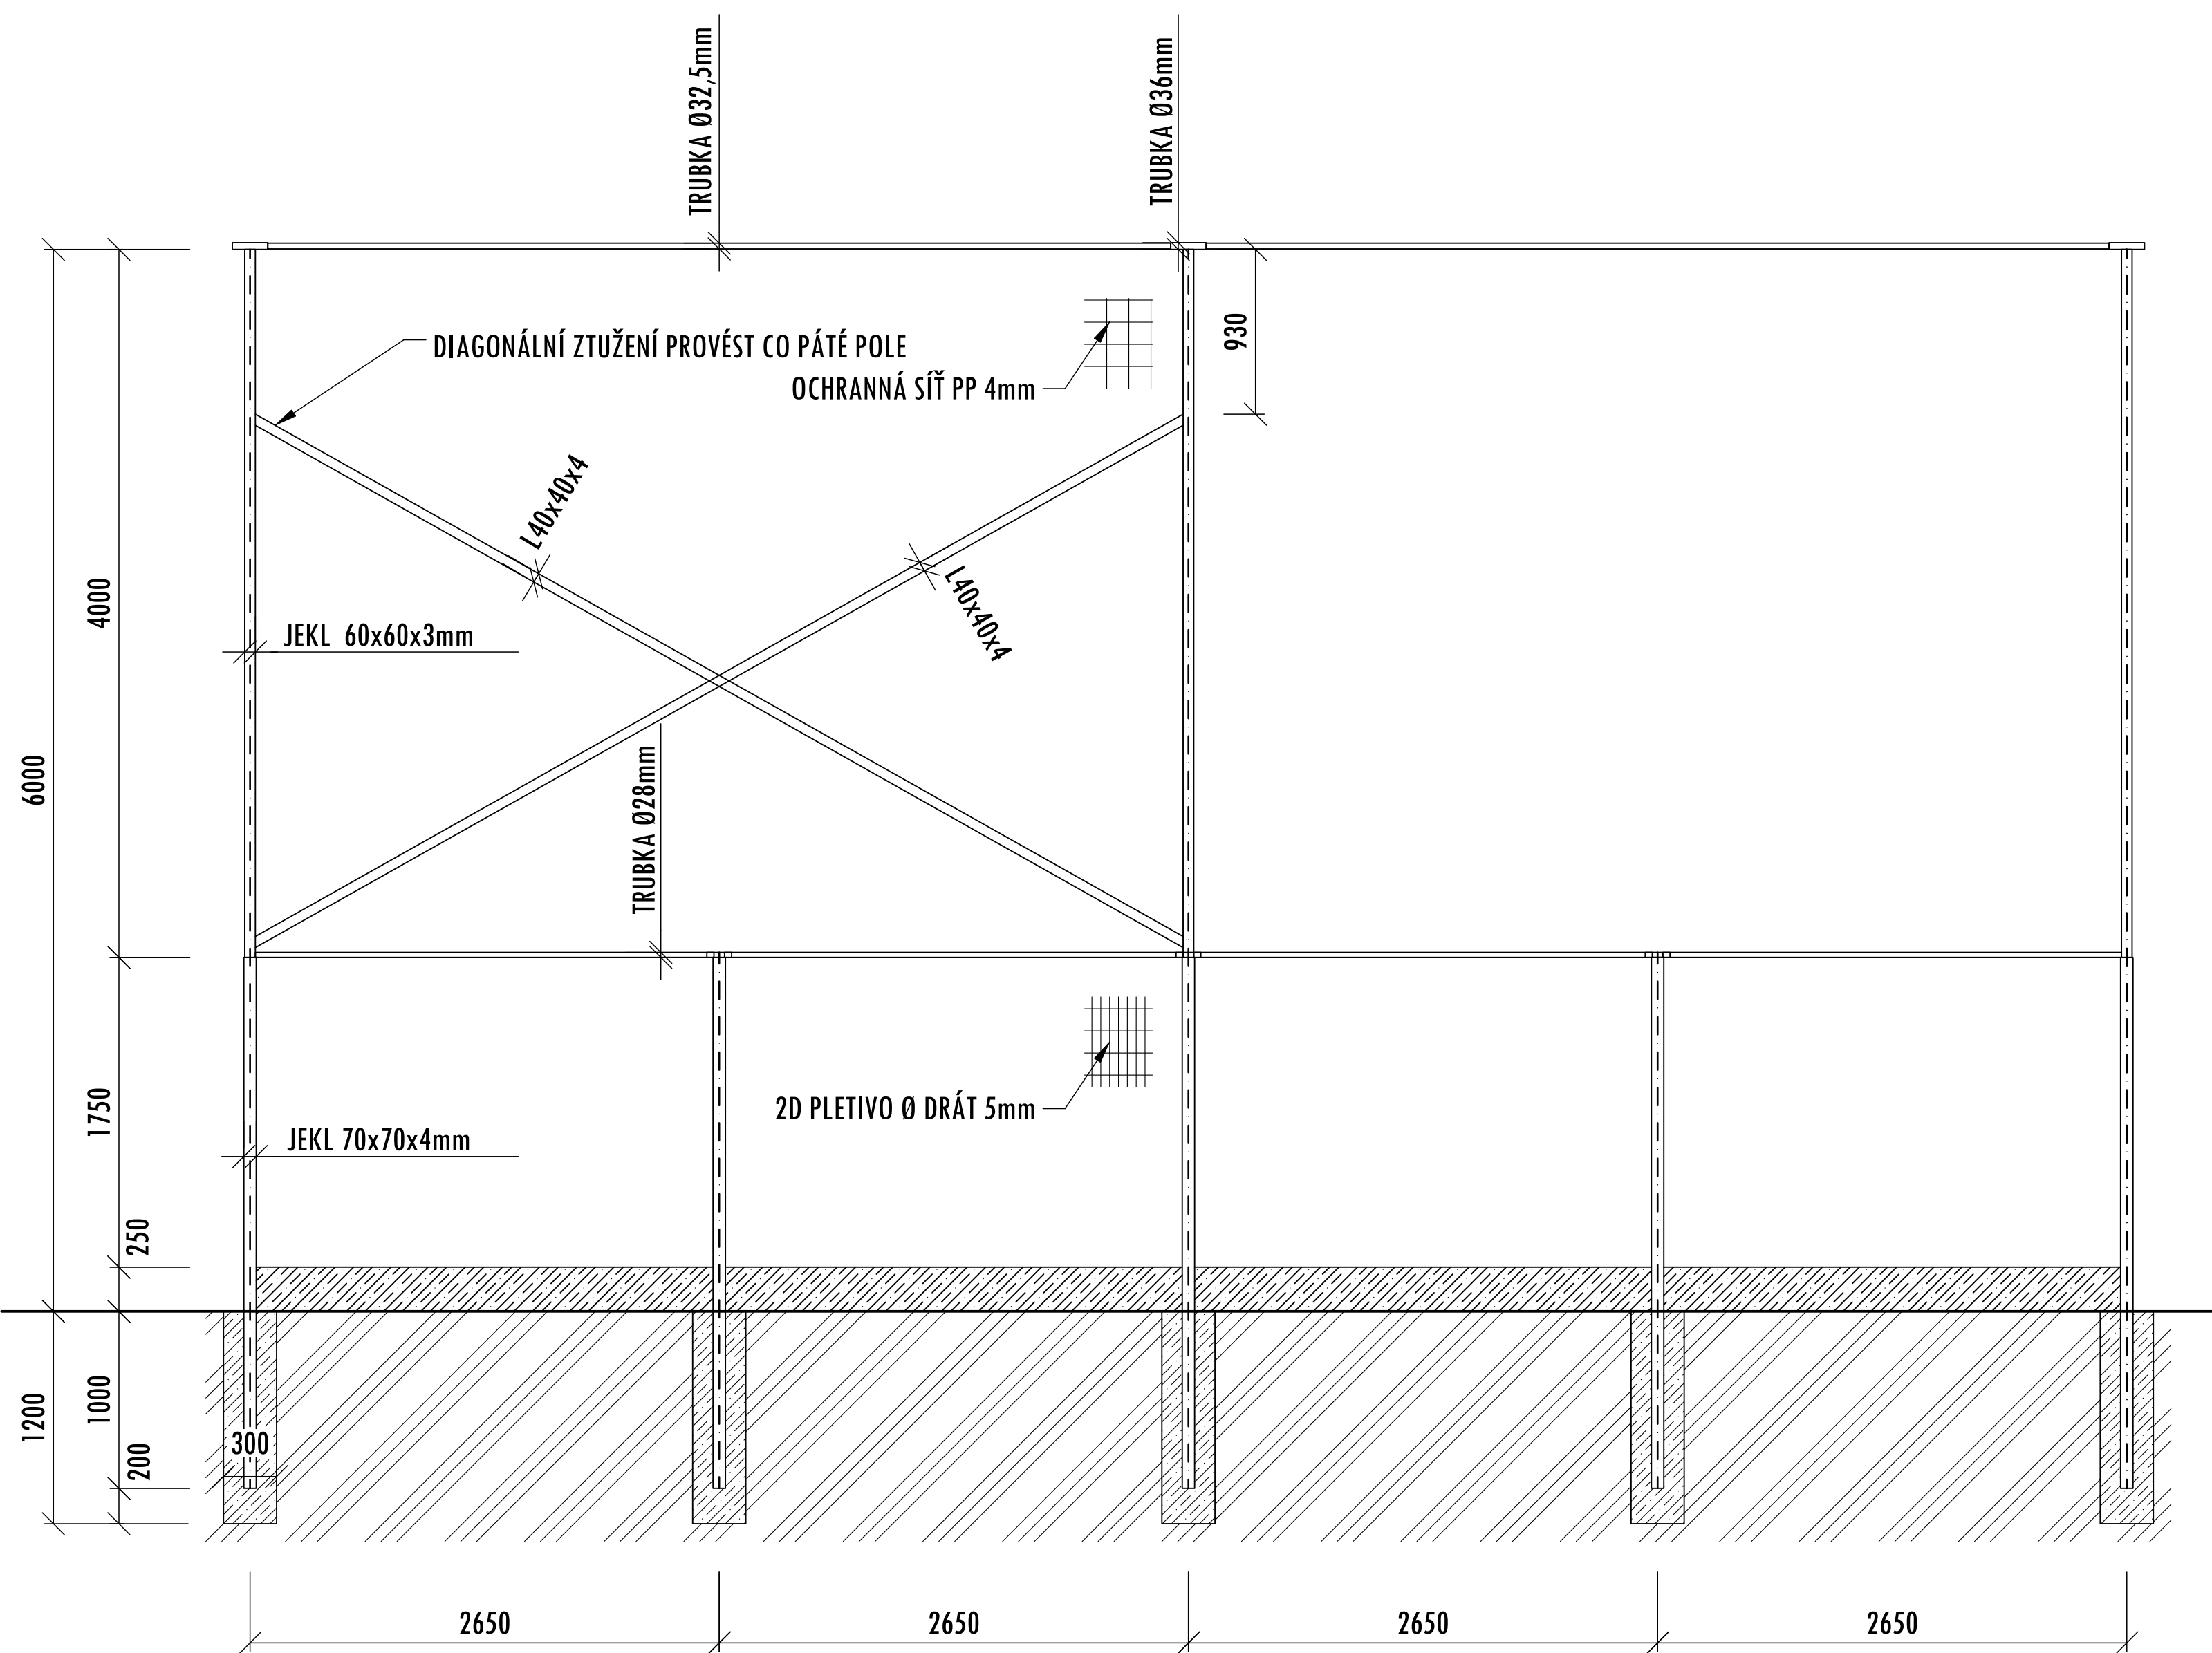

Projekční kancelář **INFOhome**

ZODPOVĚDNÝ PROJEKTANT: Ing. Martin Lichvár-ČKAIT1102774 PROJEKTANT: Ing. Marek Zygula VYPRACOVAL: Ing. Adam Kupčík SÍDLLO: Vodárenská 5, 747 07 Opava KANCELÁŘ: Krnovská 110, Opava 746 01 IČ: 66720028	Investor: Statutární město Opava, Horní náměstí 382/69, Město, 74601 Opava Místo stavby: parc.č. 1588/2 k.ú. Kateřinky u Opavy PROJEKT: Rekonstrukce stávajícího oplocení sportovního areálu na parc.č. 1588/2 k.ú. Kateřinky u Opavy NÁZEV VÝKRESU: SCHEMA OPLOCENÍ VÝŠKY 6m	DATUM: 6/2025 FORMÁT: A2 STUPEŇ: - MĚŘÍTKO: 1:30 KOPIE:
		ČÍSLO VÝKRESU: D2