
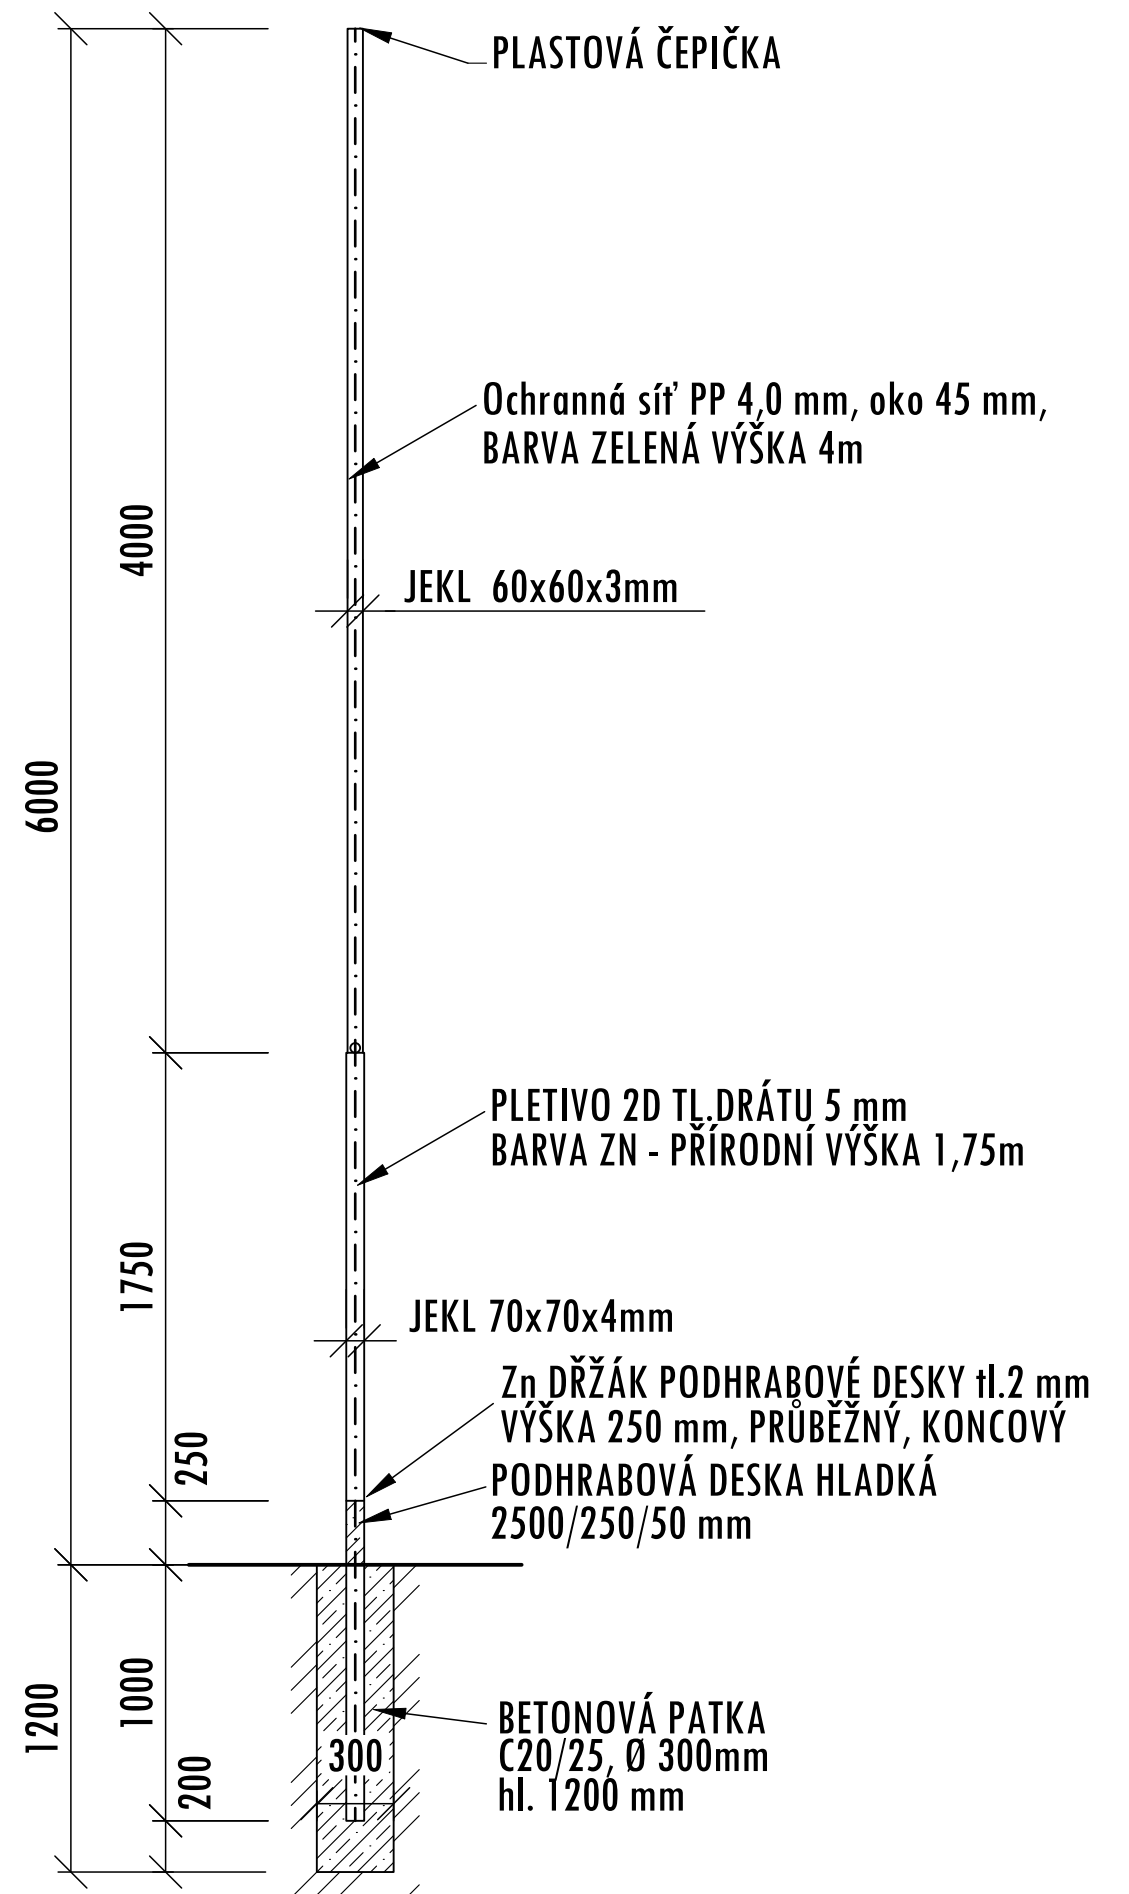


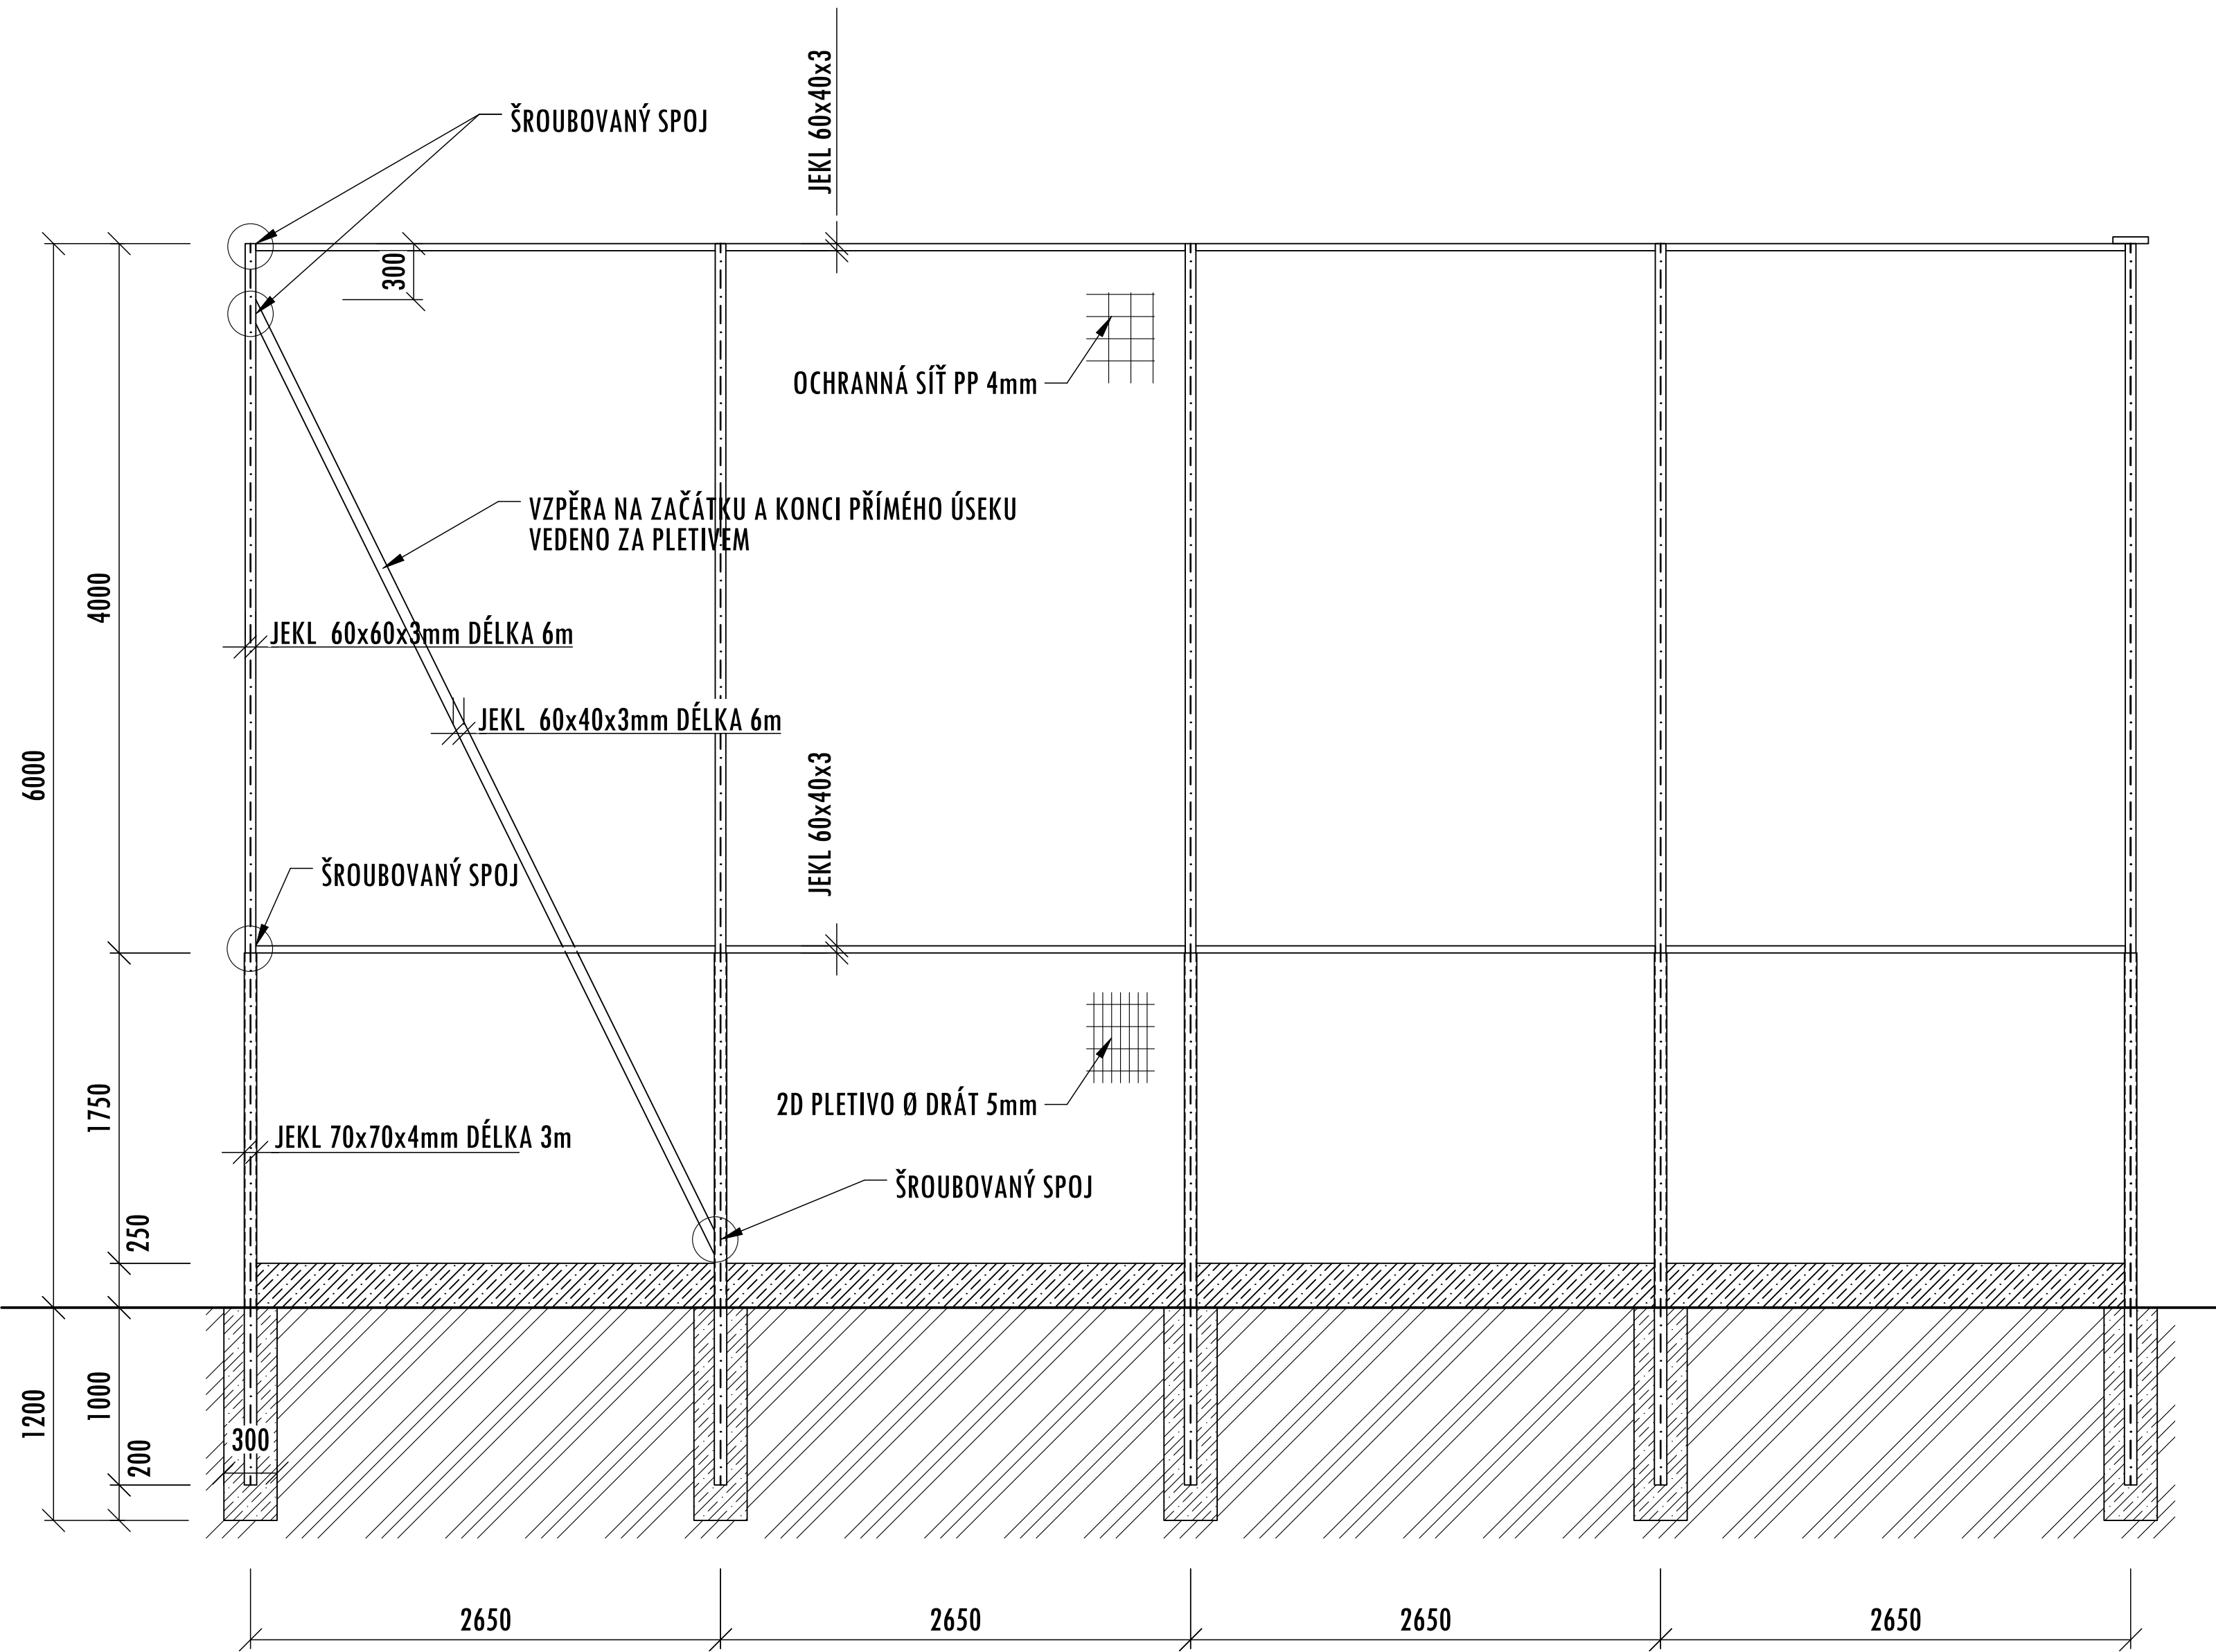

Projekční kancelář **INFOhome**

ZODPOVĚDNÝ PROJEKTANT: Ing. Martin Lichvár-ČKAIT1102774	Investor: Statutární město Opava, Horní náměstí 382/69, Město, 74601 Opava Místo stavby: parc.č. 1588/2 k.ú. Kateřinky u Opavy	DATUM:	6/2025
		FORMÁT:	A2
PROJEKTANT: Ing. Marek Zygula	PROJEKT: Rekonstrukce stávajícího oplocení sportovního areálu na parc.č. 1588/2 k.ú. Kateřinky u Opavy	STUPEŇ:	-
		MĚŘÍTKO:	1:30
VYPRACOVAL: Ing. Adam Kupčík	NÁZEV VÝKRESU: SCHÉMA OPLOCENÍ VÝŠKY 6m	KOPIE:	
SÍDLO: Vodárenská 5, 747 07 Opava		ČÍSLO VÝKRESU:	D2
KANCELÁŘ: Krnovská 110, Opava 746 01 IČ: 66720028			