


NÁVRH INTERIÉRU—OBECNÍ DŮM—POVRCHÉ ÚPRAVY, PRVKY VNITŘNÍHO VYBAVENÍ

WC ŽENY

PŮDORYS

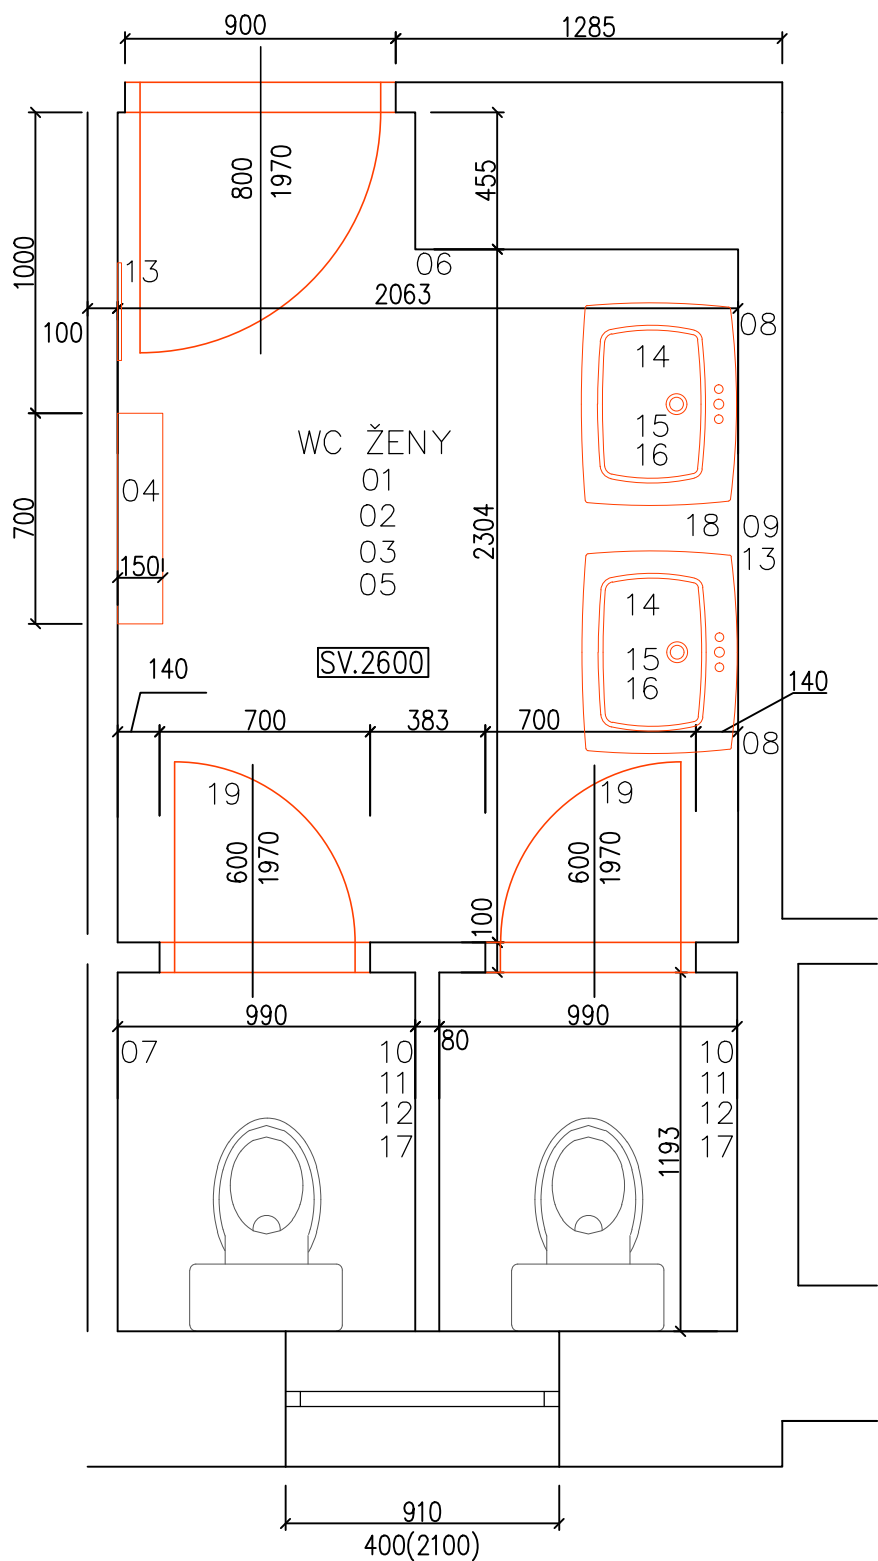

LEGENDA ZNAČENÍ

- OBVODOVÉ ZDIVO
- STÁVAJÍCÍ KONSTRUKCE NAD ŘEZEM
- STÁVAJÍCÍ VYBAVENÍ—VIDITELNÁ HRANA
- STÁVAJÍCÍ VYBAVENÍ—ZKRYTÁ HRANA

01—PODHLIED—STÁVAJÍCÍ



MATERIÁL: SDK
PLOŠNÝ
BARVA: BÍLÁ

02—POVRCHOVÁ ÚPRAVA STĚN



BARVA: BÍLÁ
ODOLNÁ
OTĚRUVZDORNÁ
VÝMALBA

03—PODLAHOVÁ KRYTINA



MATERIÁL: DLAŽBA
ROZMĚR: 300x1200mm
DEKOR: DŘEVO
BARVA: SV.HNĚDÁ
SPÁROVACÍ HMOTA:
BÉŽOVÁ

04—ODKLÁDACÍ PULT




MATERIÁL: LAMINÁT
BARVA: BÍLÁ/MAT
ROZMĚR: 150x700x36mm




KONZOLE
MATERIÁL: POZINK.OCEL
BARVA: STŘÍBRNÁ/MAT
ROZMĚR: 100x200x15mm

05—PŘISAZENÉ LED SVÍTIDLO

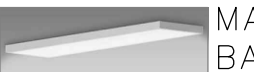

MATERIÁL: KOV/PLAST
BARVA: BÍLÁ
ROZMĚR: 300x1200x40mm

06—VYPÍNAČE, ZÁSUVKY

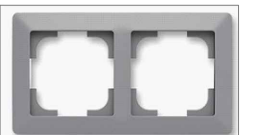

BARVA: ŠEDÁ



07—MADLO



MATERIÁL: DŘEVO/KOV
TYP: POSUVNÉ
NA KOLEJNICI
BARVA KŘÍDLA: OŘECH
ROZMĚR DVEŘÍ:
1350/2950
BARVA KOVÁNÍ: ČERNÁ
KOVÁNÍ: MADLO—MADLO

08—DÁVKOVAČ TEKUTÉHO MÝDLA



MATERIÁL: NEREZ
ROZMĚR: 150x98x110mm
BARVA: STŘÍBRNÁ/MAT

09—ZÁSOBNÍK NA PAPIROVÉ RUČNÍKY



MATERIÁL: NEREZ
ROZMĚR: 342x261x133mm
BARVA: STŘÍBRNÁ/MAT

10—ZÁSOBNÍK TOALETNÍHO PAPIRU



MATERIÁL: NEREZ
ROZMĚR: 265x125mm
BARVA: STŘÍBRNÁ/MAT
UZAMYKATELNÝ

11—ZÁSOBNÍK HYGIENICKÝCH SÁČKŮ




MATERIÁL: CHROM
ROZMĚR: 100x135x25mm
BARVA: STŘÍBRNÁ/MAT

12—WC SET



MATERIÁL: NEREZ
TYP: NÁSTĚNNÁ
BARVA: STŘÍBRNÁ/MAT

13—ZRCADLO—NÁSTĚNNÉ

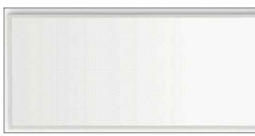

TYP: V RÁMU
BARVA RÁMU: BÍLÁ
ROZMĚR: 1500x650mm

14—UMYVADLO



BARVA: BÍLÁ
TYP: ZÁVĚSNÉ, HRANATÉ
ROZMĚR: 545x450x160mm

15—VODOVODNÍ BATERIE



MATERIÁL: CHROM/MOSAZ
BARVA: CHROM/LESK
TYP: STOJÁNKOVÁ, PÁKOVÁ
ROZMĚR: 545x450x160mm

16—SIFÓN



MATERIÁL: CHROM/PLAST
BARVA: CHROM/LESK

17—ODPADKOVÝ KOŠ



MATERIÁL: NEREZ/PLAST
BARVA: NEREZ/LESK
OBJEM: 30L

18—ODPADKOVÝ KOŠ



MATERIÁL: NEREZ/PLAST
BARVA: NEREZ/LESK
OBJEM: 18L

19—DVEŘE



MATERIÁL: CPL LAMINÁT
TYP: PRAVÉ/PLNÉ
ZÁRUBNĚ: OCELOVÉ
BARVA: ŠEDÁ, RAL9006
DVEŘNÍ KŘÍDLO
BARVA: SV.TEPLE ŠEDÁ
KOVÁNÍ: KLIKA—KLIKA
MATERIÁL: KOV, KOLÍKOVÉ
BARVA: NEREZ/MAT

VYPRACOVAL:	Simona MOLENDOVÁ	DATUM:	02/2025
NÁZEV STAVBY:	Opava—Držkovice	MĚŘÍTKO:	1:25
NÁZEV VÝKRESU:	NÁVRH INTERIÉRU OBECNÍ DŮM—WC ŽENY —POVRCHOVÉ ÚPRAVY, PRVKY VNITŘNÍHO VYBAVENÍ	Č.VÝKRESU:	D.1.1.05.

