
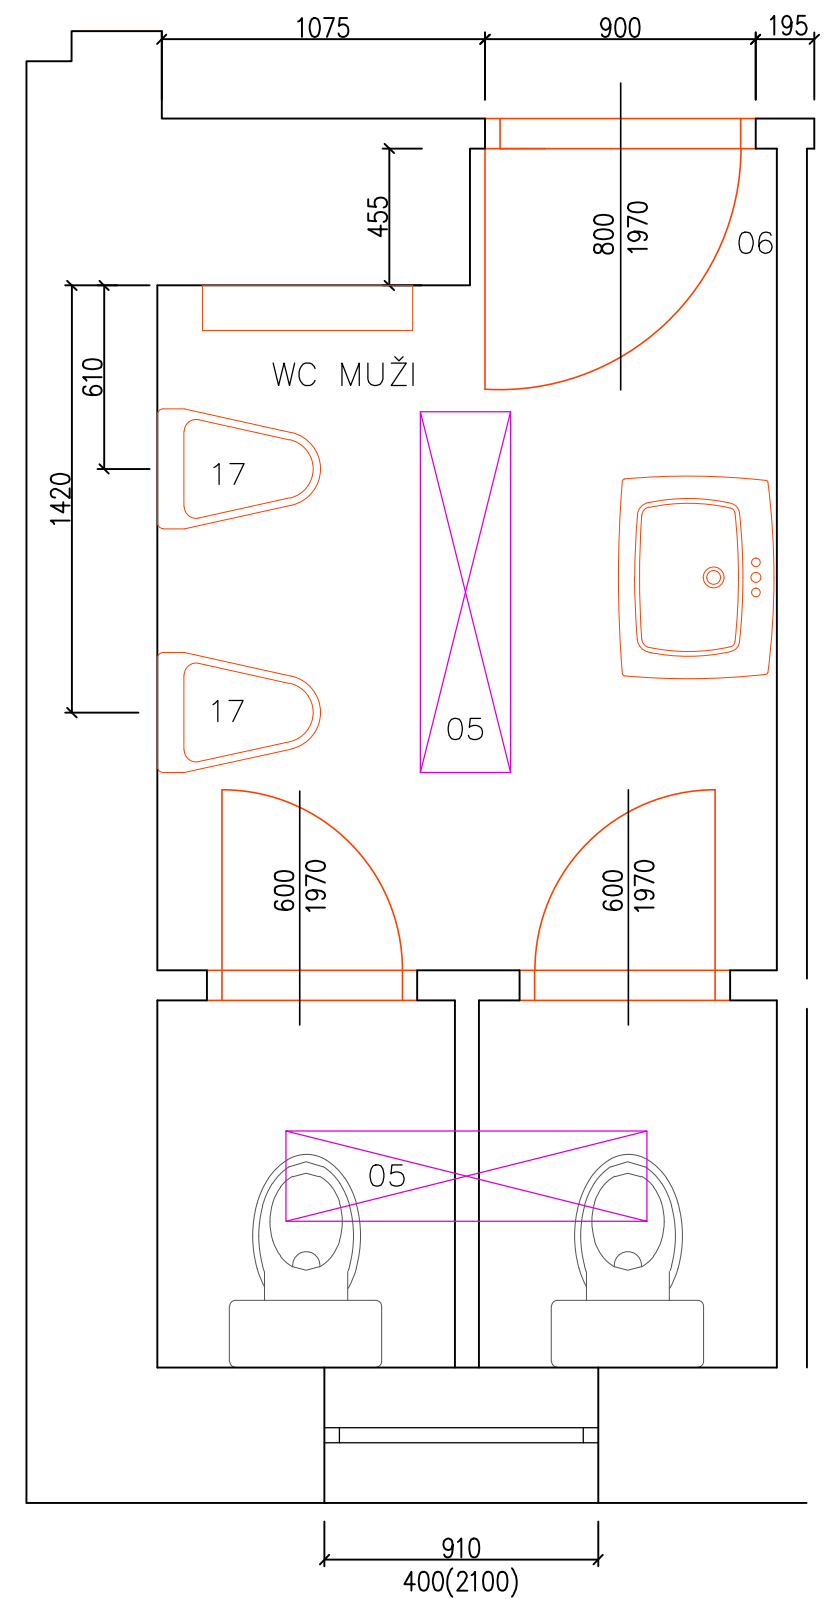


NÁVRH INTERIÉRU—OBE CNÍ DŮM—ELEKTROINSTALACE  
WC ŽENY, WC MUŽI  
PŮDORYS

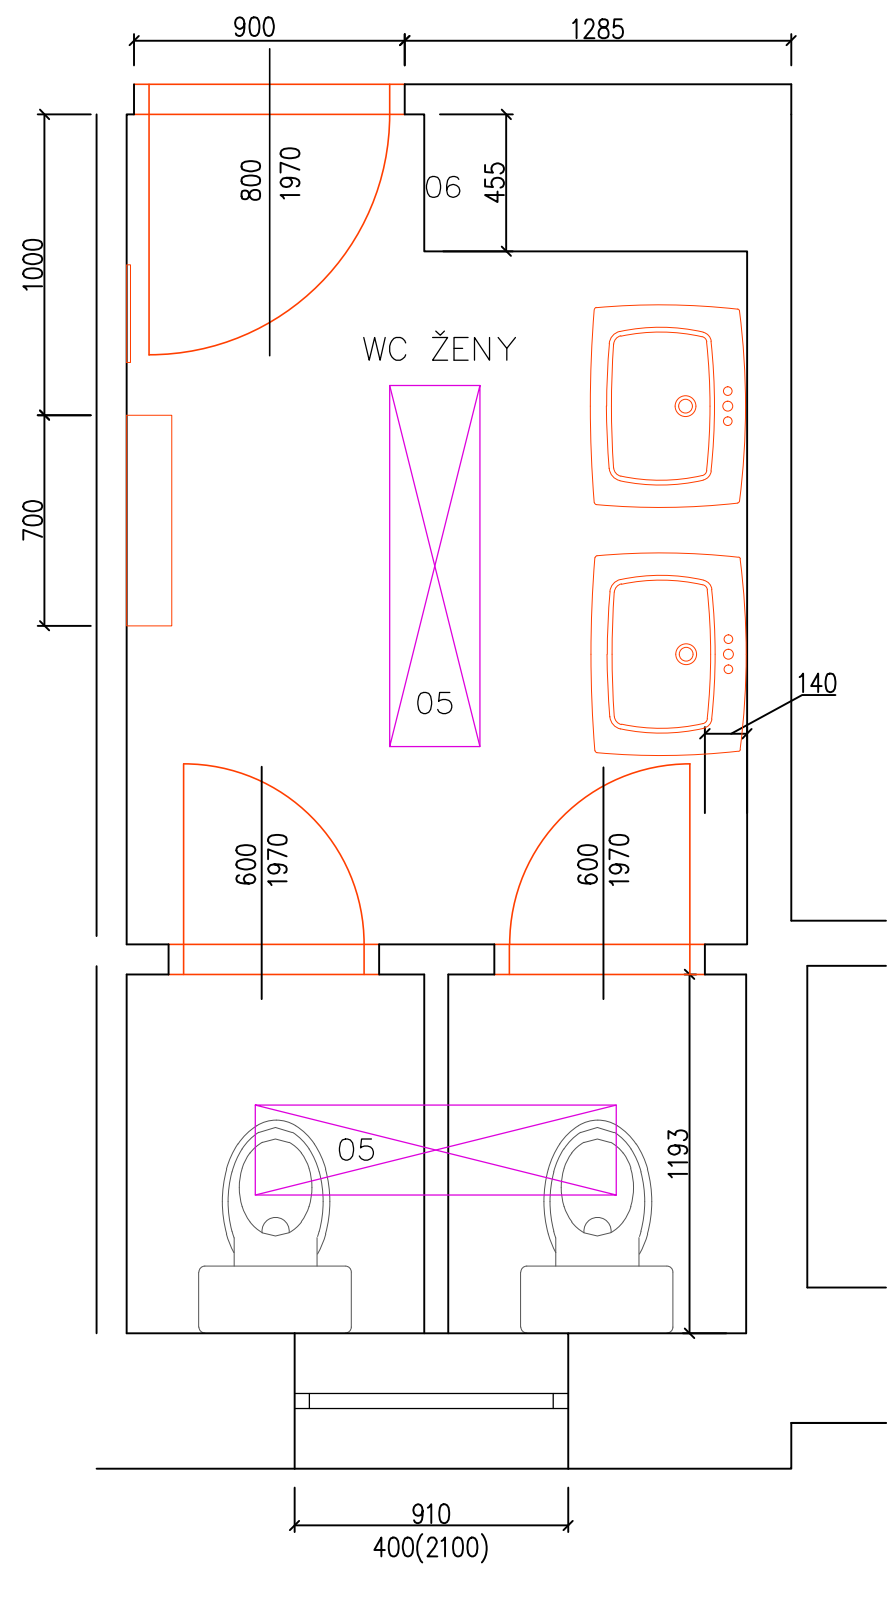

05—PŘISAZENÉ LED SVÍTIDLO  
MATERIÁL: KOV/PLAST  
BARVA: BÍLÁ  
ROZMĚR: 300x1200x40mm

06—VYPÍNAČE, ZÁSUVKY  
BARVA: ŠEDÁ

17—PISOÁR  
BARVA: BÍLÁ  
TYP: ZÁVĚSNÝ, S RADIOVÝM  
SENZOREM, SNTIVANDAL

LEGENDA ZNAČENÍ:  
PŘISAZENÉ SVÍTIDLO—NOVÉ  
V PŮVODNÍ POZICI

POZNÁMKA:  
KONCOVÉ PRVKY EL. INSTALACE BUDOU VE  
STEJNÝCH POZICÍCH, JAKO BYLY PŮVODNÍ  
SVÍTIDLA, ZÁSUVKY A VYPÍNAČE.  
U ZÁSUVEK A VYPÍNAČŮ BUDE ZACHOVÁN JEJICH  
TYP (KŘÍŽOVÝ, DVOJITÝ,...)

LEGENDA ZNAČENÍ

—	OBVODOVÉ ZDIVO	—	NOVÝ NÁBYTEK—VIDITELNÁ HRANA
- - - - -	STÁVAJÍCÍ KONSTRUKCE NAD ŘEZEM	- - - - -	NOVÝ NÁBYTEK—HRANA NAD ŘEZEM
—	STÁVAJÍCÍ VYBAVENÍ—VIDITELNÁ HRANA	- - - - -	NOVÝ NÁBYTEK—ZKRYTÁ HRANA
- - - - -	STÁVAJÍCÍ VYBAVENÍ—ZKRYTÁ HRANA		

POZN.: VÝKRES—ELEKTROINSTALACE NENAHAZUJE EL.PROJEKT. DOKUMENTACI, TECH. PARAMETRY SE UPŘESNÍ PŘI REALIZACI.

VYPRACOVAL:	Simona MOLENDOVÁ	DATUM:	02/2025
NÁZEV STAVBY:	Opava—Držkovice	MĚŘÍTKO:	1:25
NÁZEV VÝKRESU:	NÁVRH INTERIÉRU OBE CNÍ DŮM—WC ŽENY, WC MUŽI —ELEKTROINSTALACE	Č.VÝKRESU:	D.1.3.04.

