



NÁVRH INTERIÉRU—OBEČNÍ DŮM—ELEKTROINSTALACE
VÝČEP, PŘEDSÁLÍ, CHODBA, ŠATNA
PŮDORYS

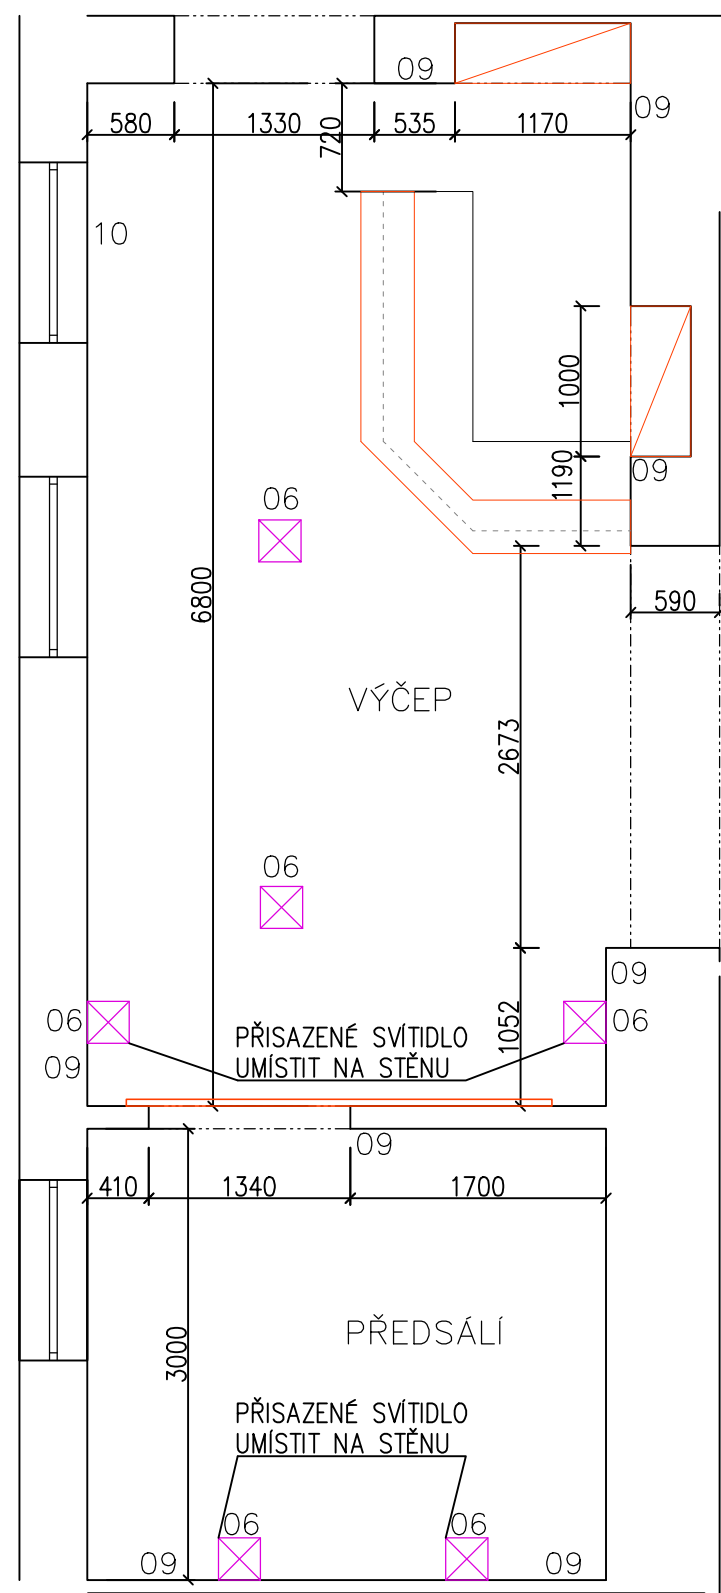

LEGENDA ZNAČENÍ


- OBVODOVÉ ZDIVO
- STÁVAJÍCÍ KONSTRUKCE NAD ŘEZEM
- STÁVAJÍCÍ VYBAVENÍ—VIDITELNÁ HRANA
- STÁVAJÍCÍ VYBAVENÍ—ZKRYTÁ HRANA

POZN.: VÝKRES—ELEKTROINSTALACE NENAHRADUJE EL.PROJEKT. DOKUMENTACI, TECH. PARAMETRY SE UPŘESNÍ PŘI REALIZACI.

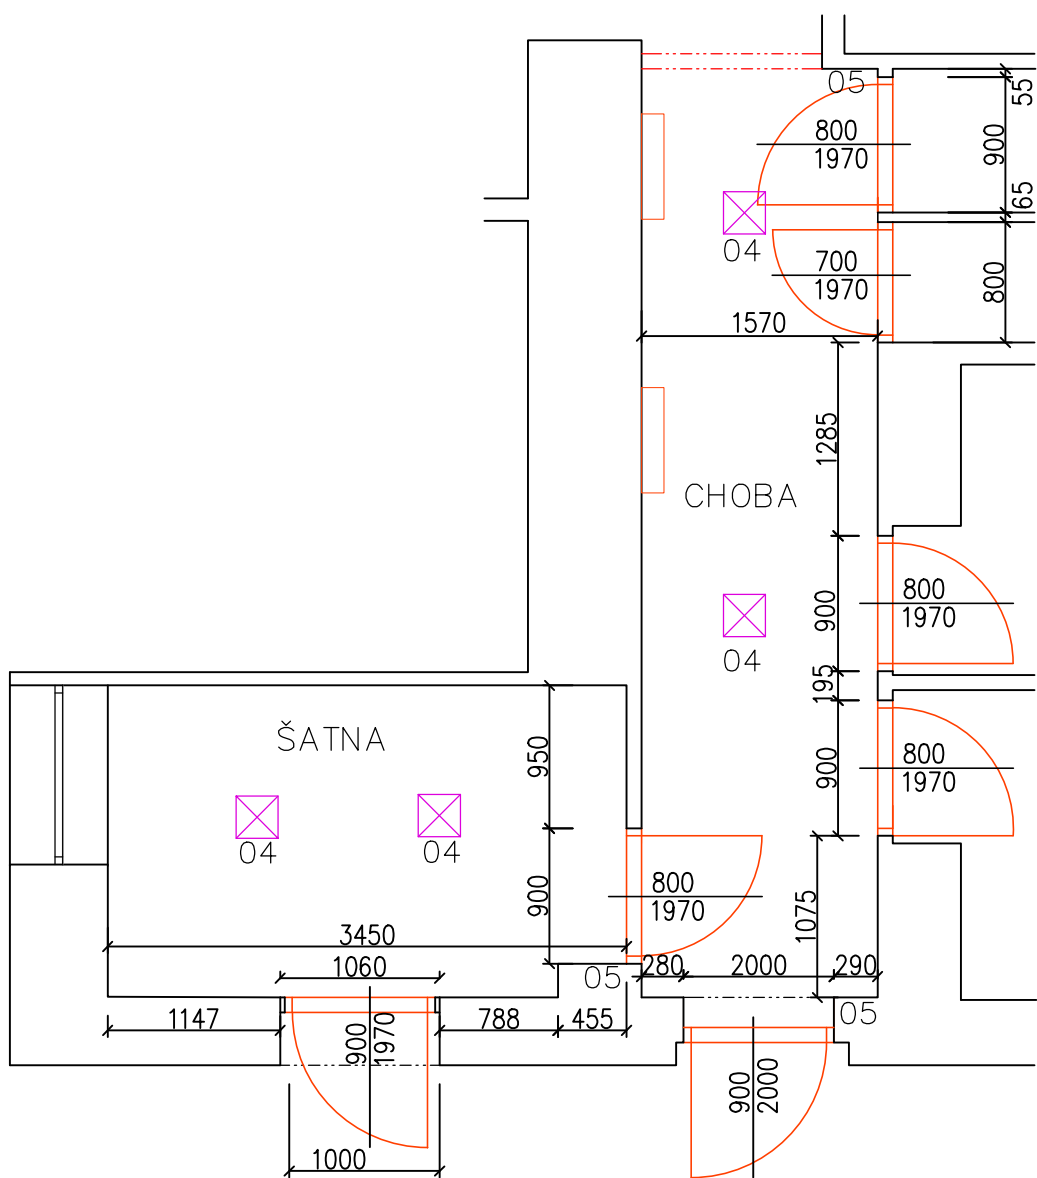

06—PŘISAZENÉ LED SVÍTIDLO
MATERIÁL: KOV/PLAST
BARVA: ČERNÁ
ROZMĚR:
280x280x50mm

09,05—VYPÍNAČE, ZÁSUVKY
BARVA: ŠEDÁ

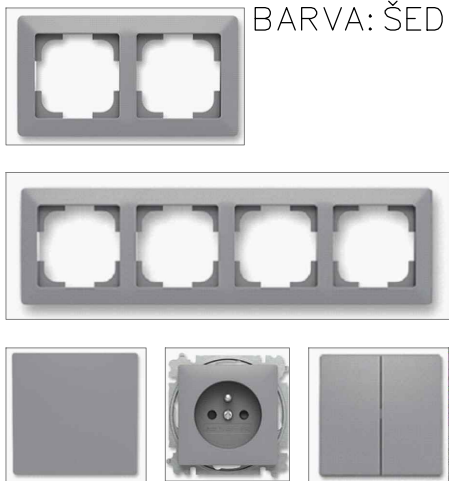

LEGENDA ZNAČENÍ:
PŘISAZENÉ SVÍTIDLO—NOVÉ
V PŮVODNÍ POZICI

POZNÁMKA:
KONCOVÉ PRVKY EL. INSTALACE BUDOU VE
STEJNÝCH POZICÍCH, JAKO BYLY PŮVODNÍ
SVÍTIDLA, ZÁSUVKY A VYPÍNAČE.
U ZÁSUVK A VYPÍNAČŮ BUDE ZACHOVÁN JEJICH
TYP (KŘÍŽOVÝ, DVOJITÝ,...)

VYPRACOVAL:	Simona MOLENDOVÁ	DATUM:	02/2025
NÁZEV STAVBY:	Opava—Držkovice	MĚŘÍTKO:	1:50
NÁZEV VÝKRESU:	NÁVRH INTERIÉRU OBEČNÍ DŮM—VÝČEP, PŘEDSÁLÍ, CHODBA, ŠATNA —ELEKTROINSTALACE	Č.VÝKRESU:	D.1.3.03.

