


Doplňení rozvaděče R1

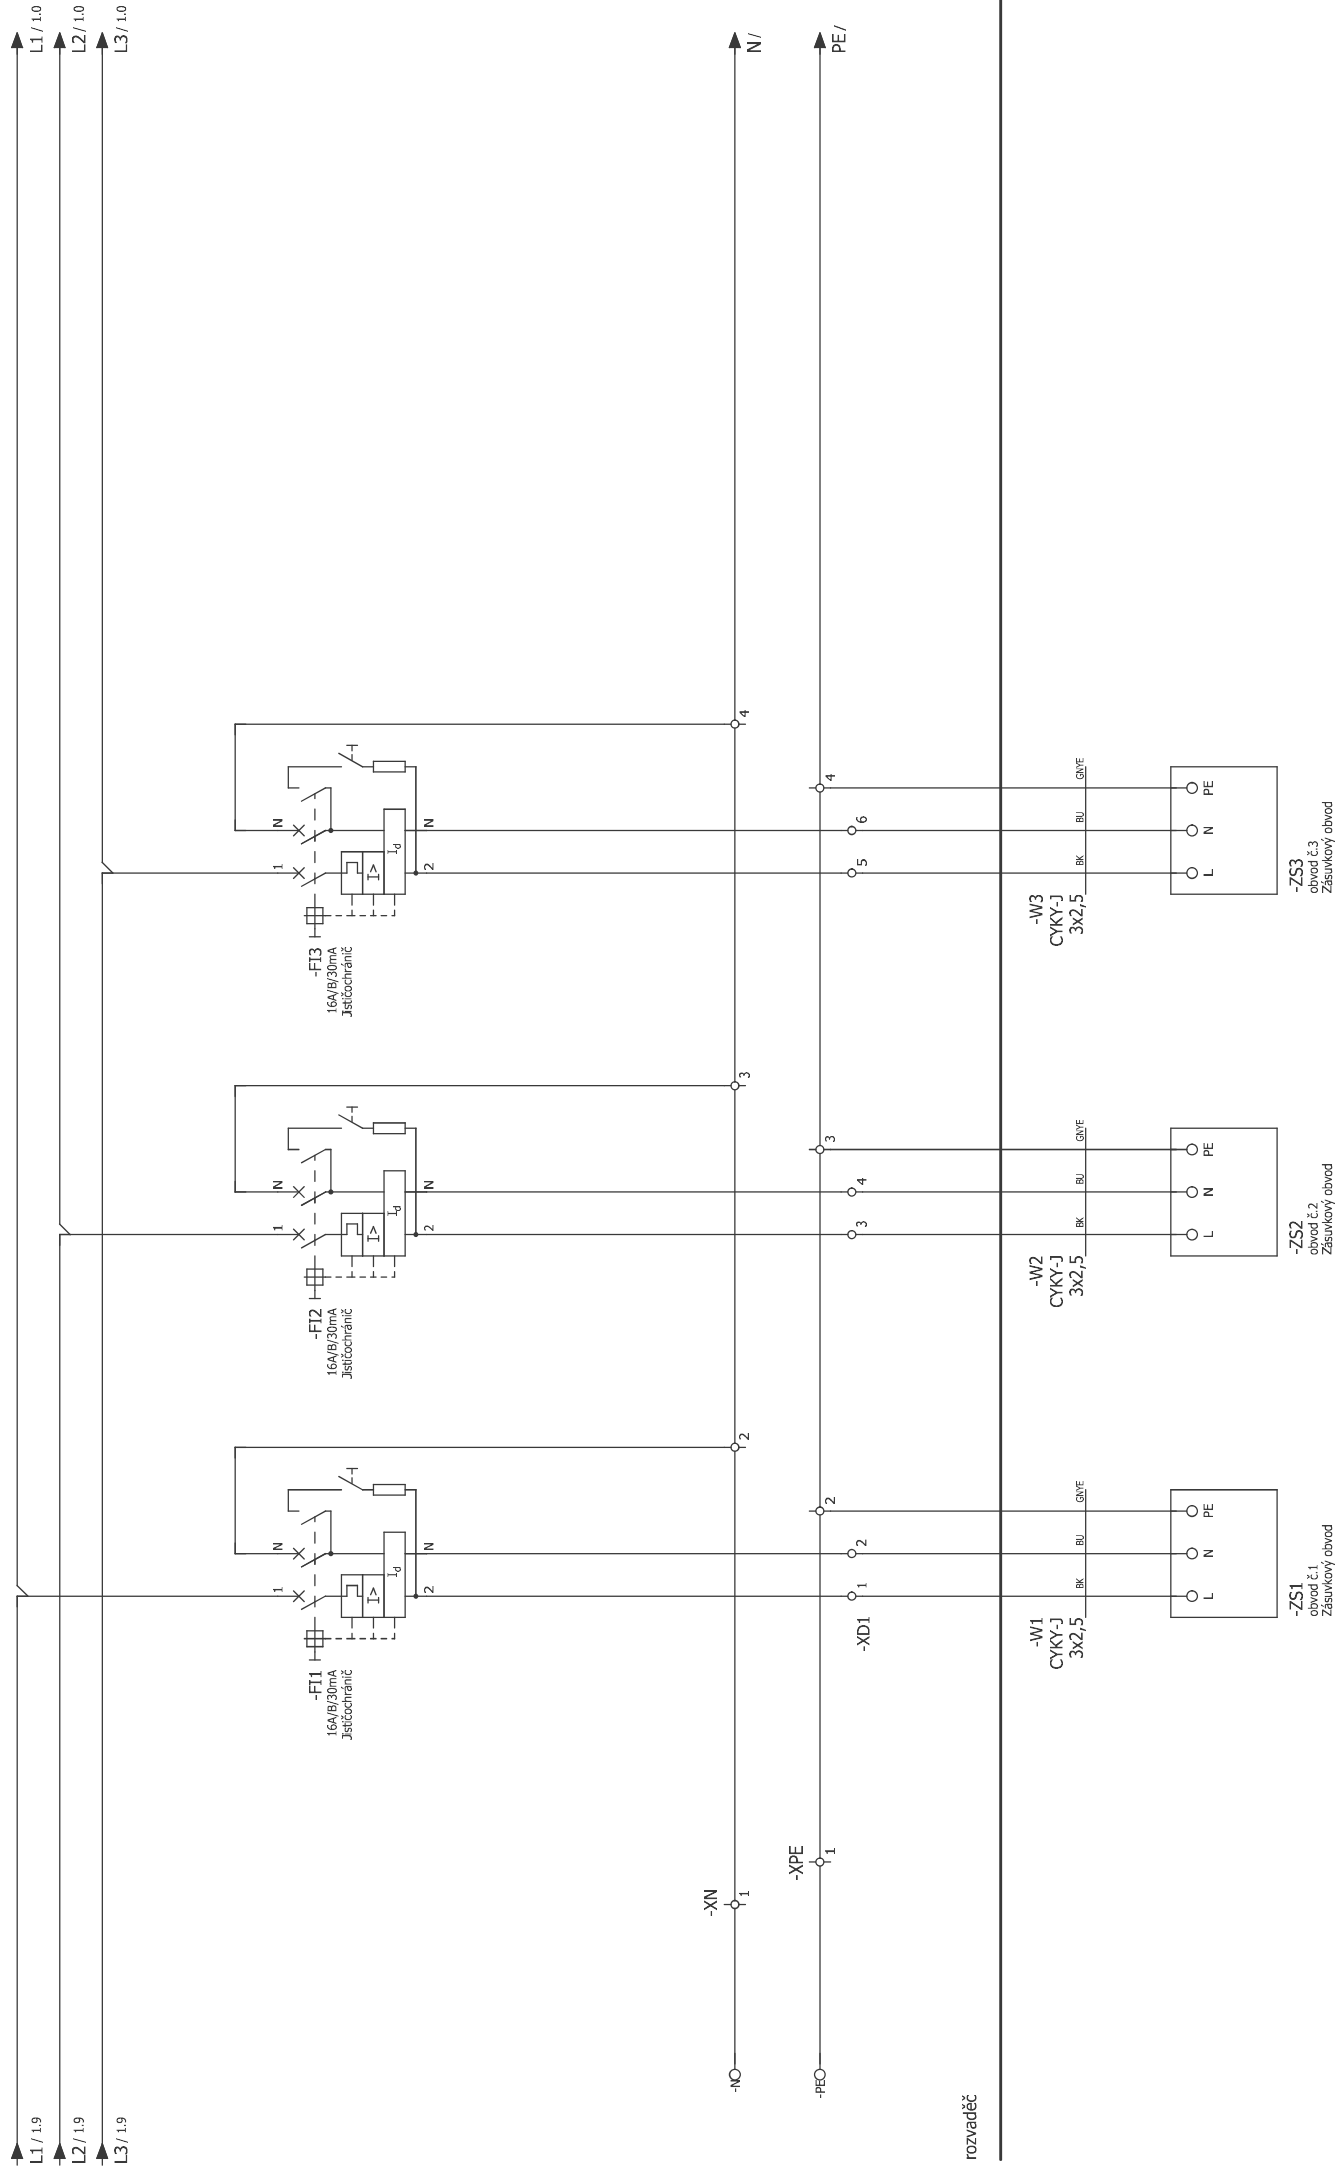

			Datum	23.11.2025	EPLAN	Sladkovský	Schéma		= 25.3.E3 +		List	Strana 1 / 1
			Zprac.	Jakub Sladkovský								
			Zkontrol.		Modernizace a vybavení odborných učeben v Opavě							
		Název	Přív.		Návrhová z							
Změna	Datum				Nahrazeno čim							