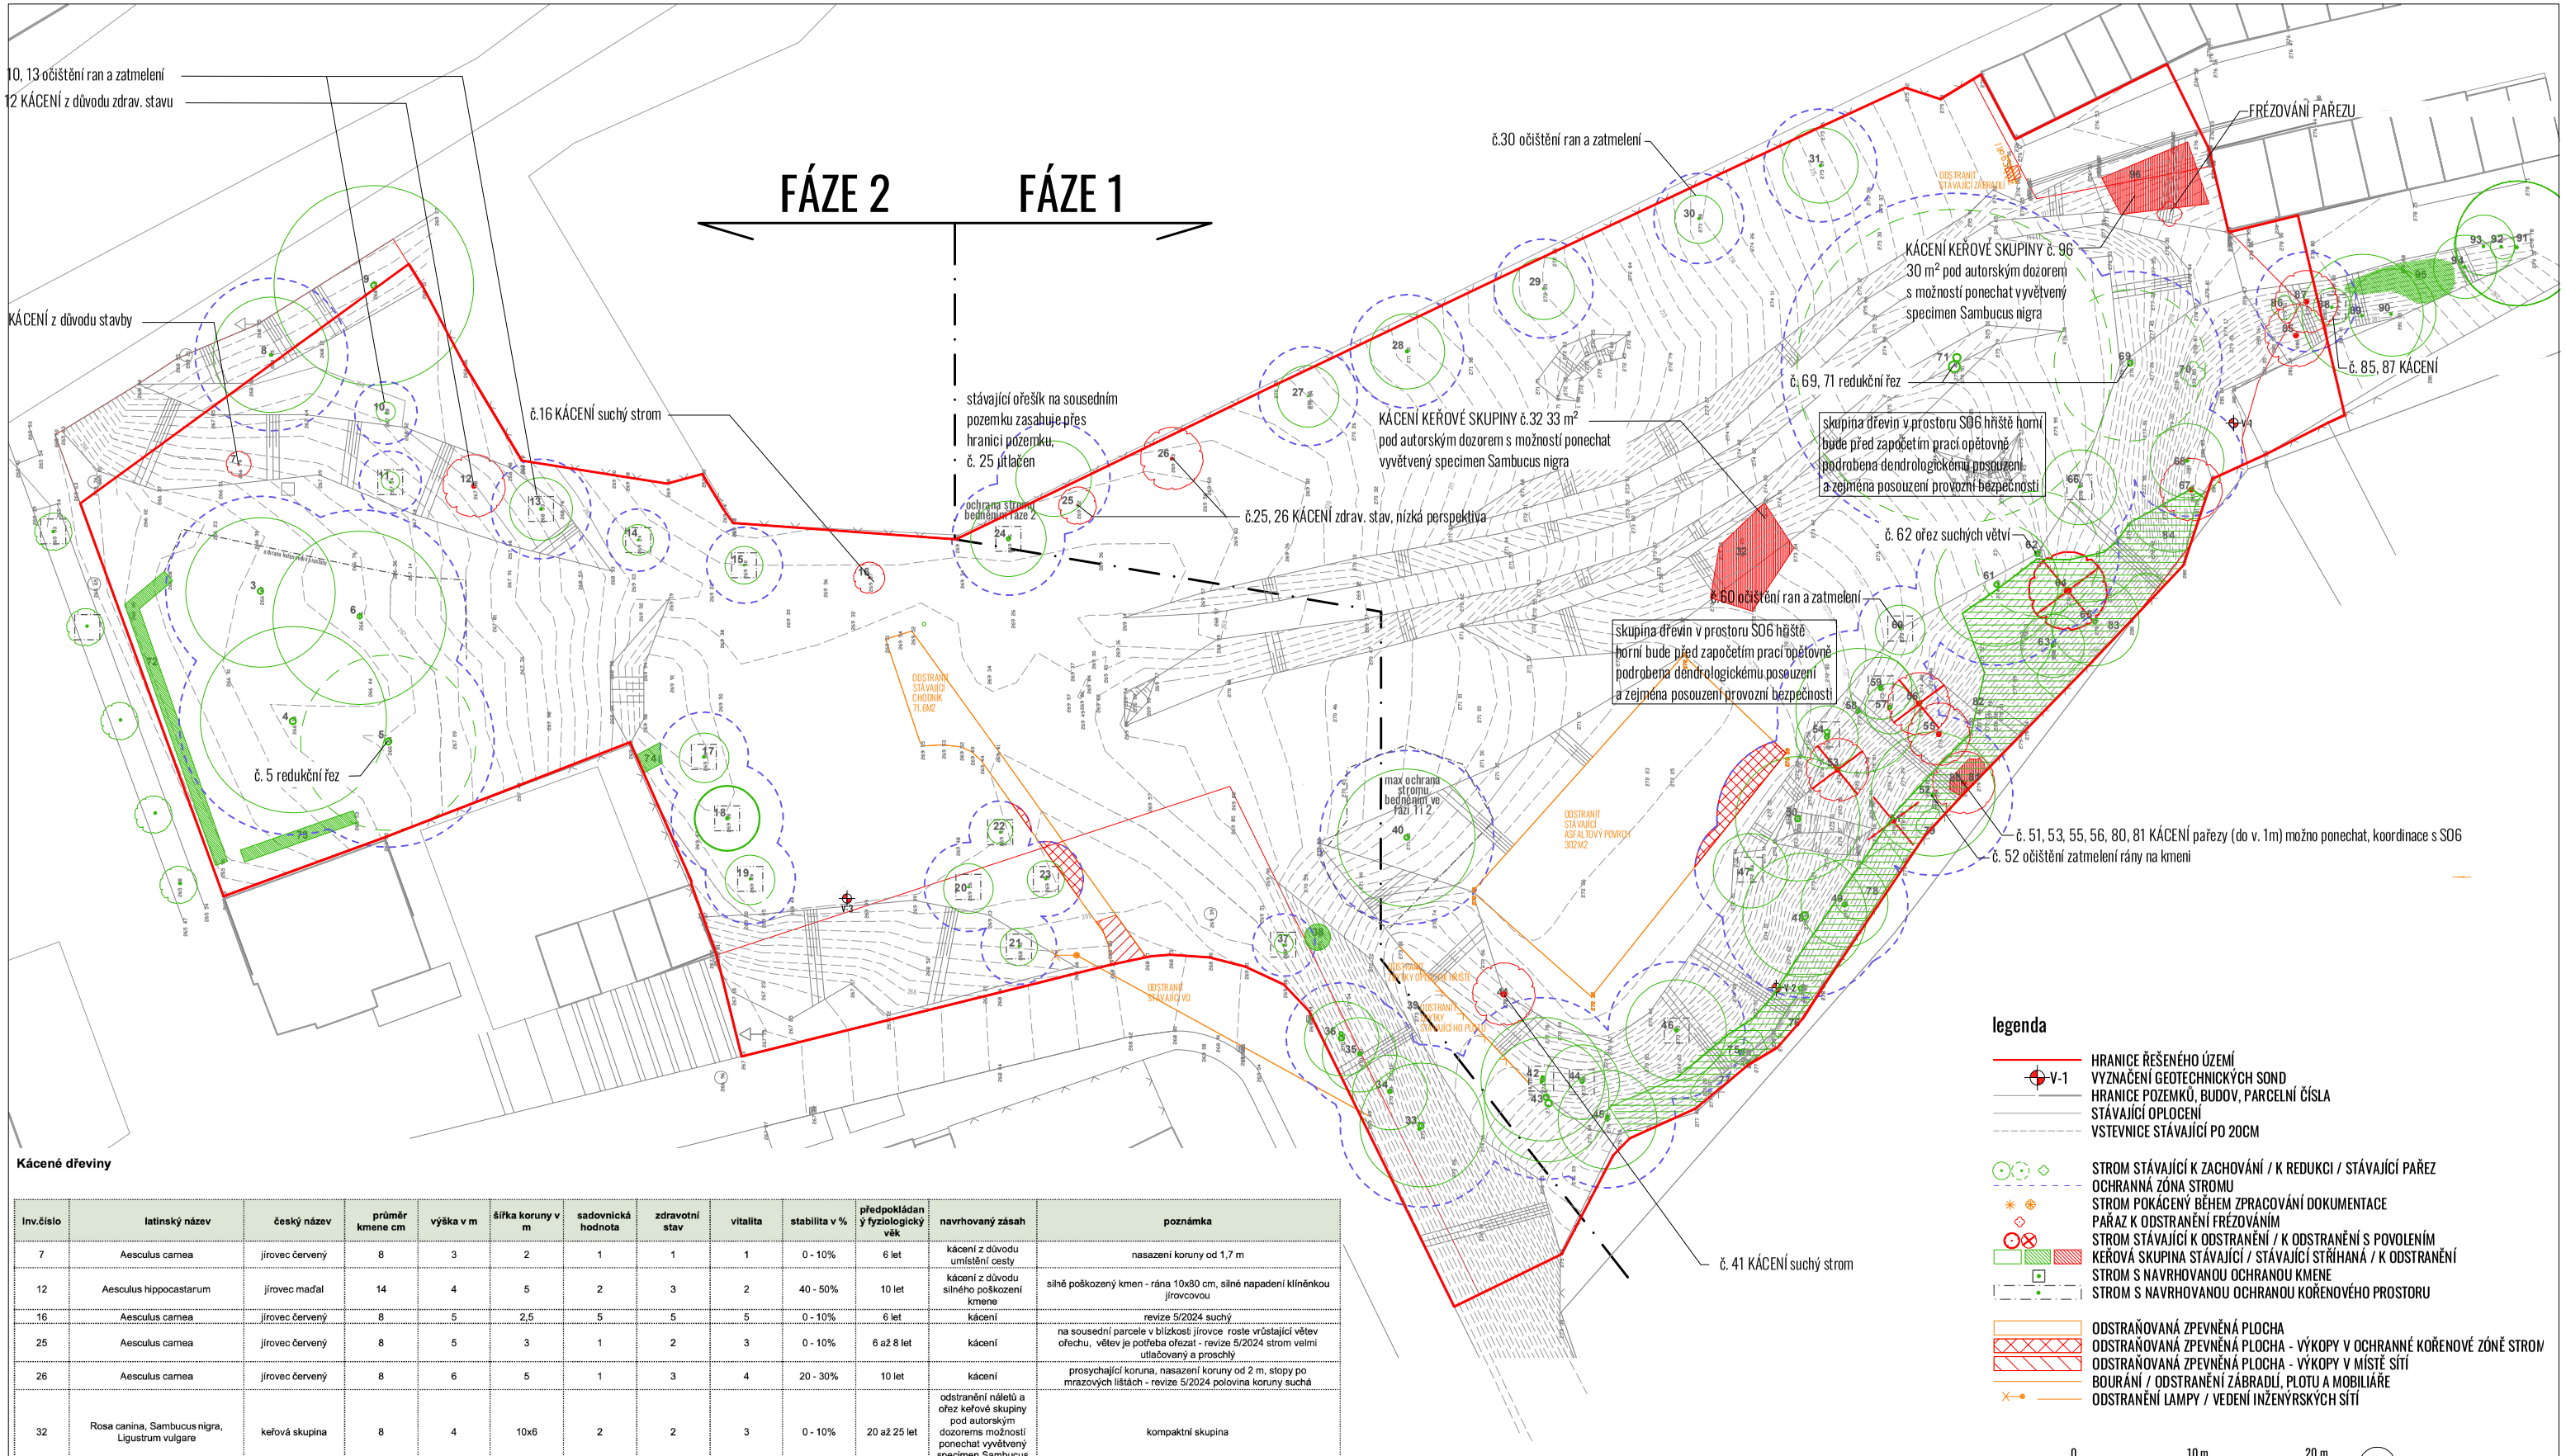

Kácené dřeviny

Inv.číslo	latinský název	český název	průměr kmene cm	výška v m	šířka koruny v m	sadovnická hodnota	zdravotní stav	vitalita	stabilita v %	předpokládaný fyziologický věk	navrhovaný zásah	poznámka
7	Aesculus carnea	jírovec červený	8	3	2	1	1	1	0 - 10%	6 let	kácení z důvodu umístění cesty	nasazení koruny od 1,7 m
12	Aesculus hippocastarum	jírovec maďal	14	4	5	2	3	2	40 - 50%	10 let	kácení z důvodu silného poškození kmene	silně poškozený kmen - rána 10x80 cm, silné napadení klínënkou jírovcovou
16	Aesculus carnea	jírovec červený	8	5	2,5	5	5	5	0 - 10%	6 let	kácení	revize 5/2024 suchý
25	Aesculus carnea	jírovec červený	8	5	3	1	2	3	0 - 10%	6 až 8 let	kácení	na sousední parcele v blízkosti jírovce roste vrůstající větev ořechu, větev je potřeba ořezat - revize 5/2024 strom velmi utlačovaný a proschlý
26	Aesculus carnea	jírovec červený	8	6	5	1	3	4	20 - 30%	10 let	kácení	prosychající koruna, nasazení koruny od 2 m, stopy po mrazových lištách - revize 5/2024 polovina koruny suchá
32	Rosa canina, Sambucus nigra, Ligustrum vulgare	keřová skupina	8	4	10x6	2	2	3	0 - 10%	20 až 25 let	odstranění náletů a ořez keřové skupiny pod autorským dozorem s možností ponechat vyvětvený specimen Sambucus nigra	kompaktní skupina
39	Robinia pseudoacacia	trnovník akát										revize 5/2024 pokácen, pařez vyfrézován
41	Carpinus betulus	habr obecný	9	5	3	5	4	5	40 - 50%	12 let	kácení	poškozený kmen, stažená borka po celé delce kmene - revize 5/2024 suchý
51	Alnus glutinosa	olše lepkavá	40	6	x	5	5	5	80 - 90%	x	kácení	TORZO - dutý kmen, napadení houbou - ponechat pařez
53	Alnus glutinosa	olše lepkavá	40	20	5	5	5	5	60 - 70%	40 let	kácení	na bázi kmene stopy po výlomech, pravděpodobná vnitřní hniloba kmene, proschlá koruna
55	Abies alba	jedle bělokorá	18	15	5	5	5	5	60 - 70%	20 let	kácení	proschlá, neperspektivní, slabá stabilita
56	Alnus glutinosa	olše lepkavá	30	15	5	5	4	4	0 - 10%	25 let	kácení	nádory na bázi kmene, dutiny, celý strom prosychajíc
64	Prunus cerasus	třešeň obecná	25, 10	16	6	5	3	3	60 - 70%	25 let	kácení z důvodu vážného poškození statiky stromu	nahlý kmen, porušení stability
67	Prunus cerasus	třešeň obecná	15, 5			5	5	5	80 - 90 %		kácení	TORZO, porostlý psím vínem
70	Populus nigra	topol černý	75									revize 5/2024 pokácen, pařez ponechán
80	Acer platanoides	javor mléč	13	5	2	5	5	5	80 - 90 %	10 let	kácení	torzo 1x, 2 m2
81	Lonicera xylosteum	zimolez	1,5								odstranění	2m2
85	Eleagnus augustifolia	hlošina úzkolistá	10 až 20	10	10	2	2	2	60 - 70%	30 let	kácení	5-ti kmen - kácení z důvodu umístění cesty a prosvětlení prostoru
96	Sambucus nigra, Acer negundo		30 m2	5	10					20 let	odstranění náletů a ořez keřové skupiny pod autorským dozorem s možností ponechat vyvětvený specimen Sambucus nigra	30 m2, 10x černý bez, 1 x javor

legenda

- HRANICE ŘEŠENÉHO ÚZEMÍ
- V-1 VYZNAČENÍ GEOTECHNICKÝCH SOND
- HRANICE POZEMKŮ, BUDOV, PARCELNÍ ČÍSLA
- STÁVAJÍCÍ OPLOCENÍ
- VSTEVNICE STÁVAJÍCÍ PO 20CM
- STROM STÁVAJÍCÍ K ZACHOVÁNÍ / K REDUKCI / STÁVAJÍCÍ PAŘEZ
- OCHRANNÁ ZÓNA STROMU
- STROM POKÁCENÝ BĚHEM ZPRACOVÁNÍ DOKUMENTACE
- PAŘEZ K ODSTRANĚNÍ FRÉZOVÁNÍM
- STROM STÁVAJÍCÍ K ODSTRANĚNÍ / K ODSTRANĚNÍ S POVOLENÍM
- KEŘOVÁ SKUPINA STÁVAJÍCÍ / STÁVAJÍCÍ STŘÍHANÁ / K ODSTRANĚNÍ
- STROM S NAVRHOVANOU OCHRANOU KMENE
- STROM S NAVRHOVANOU OCHRANOU KOŘENOVÉHO PROSTORU
- ODSTRAŇOVANÁ ZPEVNĚNÁ PLOCHA
- ODSTRAŇOVANÁ ZPEVNĚNÁ PLOCHA - VÝKOPY V OCHRANNÉ KOŘENOVÉ ZÓNĚ STROM
- ODSTRAŇOVANÁ ZPEVNĚNÁ PLOCHA - VÝKOPY V MÍSTĚ SÍTÍ
- BOURÁNÍ / ODSTRANĚNÍ ZÁBRADLÍ, PLOTU A MOBILIÁŘE
- ODSTRANĚNÍ LAMPY / VEDENÍ INŽENÝRSKÝCH SÍTÍ

0 10 m 20 m

Víceúčelový rodinný park Komenda v Opavě

OBJEDNATEL: Statutární město Opava, Horní náměstí 69, 746 01 Opava

ZHOTOVITEL: Město přátelské k dětem, z. s., Ve Struhách 1017/4, 160 00 Praha 6, Bubeneč; Iva Hejzlarová, Mirjana Petrik, Ondřej Dvořák, Jiří Matys

STUPEŇ: Dokumentace pro provádění stavby

ČÁST: Architektonicko-stavební řešení

PROJEKTANT ČÁSTI: Iva Hejzlarová, Mirjana Petrik, Ondřej Dvořák, Jiří Matys

VÝKRES: PŘÍPRAVA ÚZEMÍ - DEMOLICE, KÁCENÍ

FORMÁT 2A4, DATUM 8/2024, MĚŘÍTKO 1: 500, ČÍSLO D.1.1b.2.