


PUDORYS

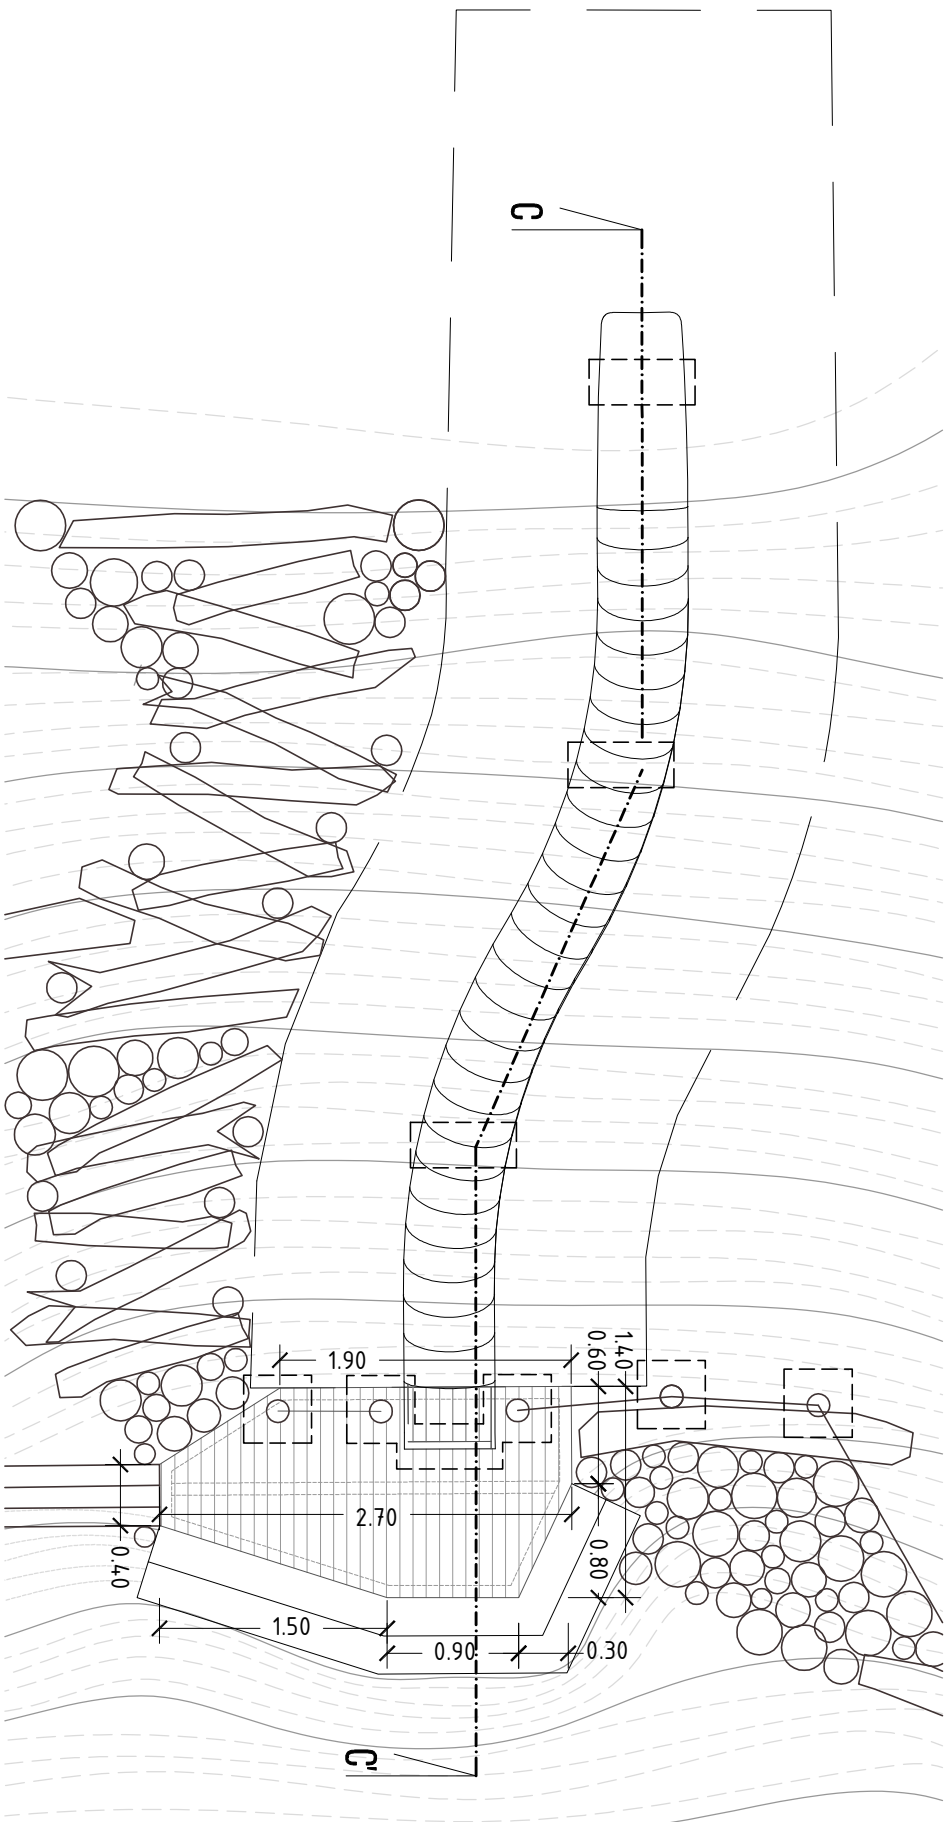

P4 SKLUZAVKA

Skluzavka šířky 0,5m na svah z nerezové oceli s dřevěnou nástupní plošinou opatřenou zábradlím (dřev.stojky, výpň síťovina) a dvěma dřev.kládkami/lavicemi pro zpevnění svahu. Bude kotveno dle specifikace výrobce.

Věková skupina: od 8 let

Rozměry (m): 3

Max. výška pádu (m) 0,4

Počet uživatelů:


KOTVENÍ:

Zakladové patky dle doporučení výrobce, horní hrana min. 300mm pod úrovní terénu, patka podsypána štěrkem (fr.8/16mm) do nezáměrné hloubky

Nástupní plošina zabezpečena zábradlím

ve výšce 90–100 cm mezi akayaými kůly o průměru 100–200 mm zapuštěnými do terénu na šátkovosm loži a dle potřeby kotveny kovovými trny či zemními vruty nebo prováděný s ocelovými díly pomocí materiálu v nerezavějící úpravě pro zajištění stability prvku. Dilce pod zábradlím opatřené sítí nebo laťmi.

Nerezová tyč nad vstupem na skluzavku
ve výšce 70cm.


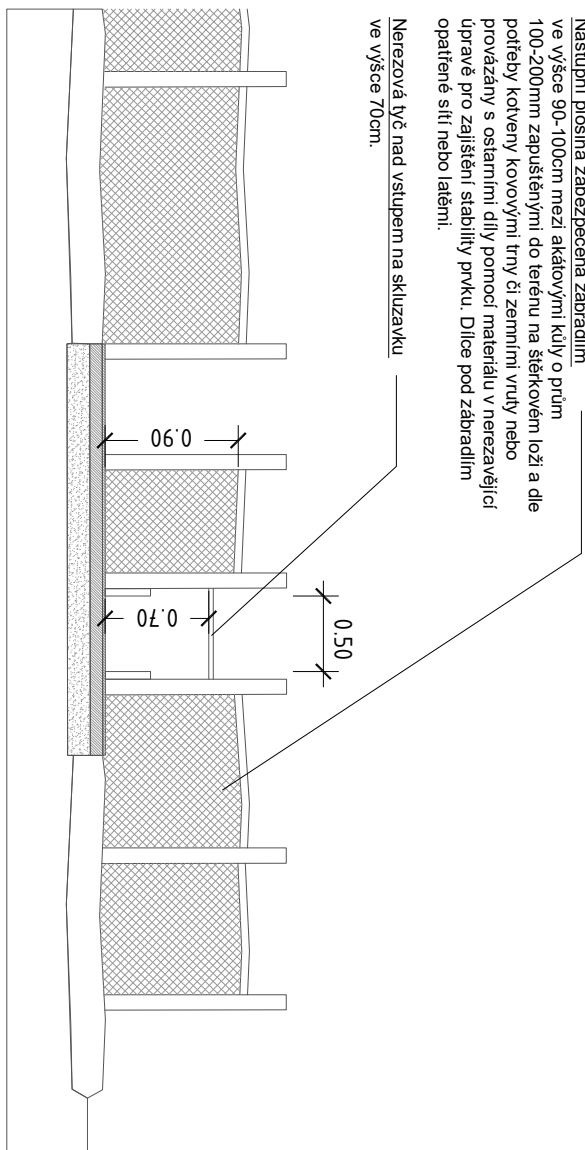


Stupně/schody

z opracovaných akátových kmeňu výšky 350mm, kotvené pomocí kovových trŕí do terénu, v prípade nízkej stability svahu do betonové patky podpísané šŕtkem tr. 8/16mm do nezámrzné hĺbky. Hrany zaoblené. Terén dovtarován.

Nástupní plošina

z akátového řeziva uložená na šterkovém loži, akátové fošny tl. 27 mm upevněné latě cca 60x45 mm, podložené betonovými dílci na šterkovém loži tl. 4/8 mm tl. cca 100 mm. Stabilita zajištěna provázáním s akátovými stojnami zábradlí.

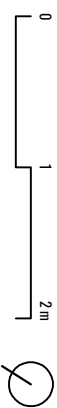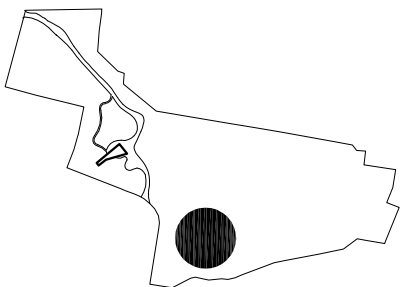

Víceúčelový rodinný park Komenda v Opavě

OBEDNATEL	Stanislav msto Doprava Horní náměstí 89, 746 01 Opava			
ZADAVATEL	Město přátelské k dětem, z. s. Ve Stránkách 1011/4, 150 00 Praha 6, Bubenec Na Hejzlarově, Mirjana Petrik, Ondřej Dvořák, Jiří Mělys			
SUPLEN	Dokumentace pro provádění staveb			
ČASŤ	Architektonicko-stavební řešení			
PROJEKTANT ČASŤI	Iva Hejzlarová, Mirjana Petrik, Ondřej Dvořák, Jiří Mělys			
VÝKRES	P4 - SKLIZÁVKA I.			
FORMÁT	2A4	DATUM 4/2024	MĚŘÍTKO 1:50	ČÍSLO D1.Ib.S066