


## PUDDORYS

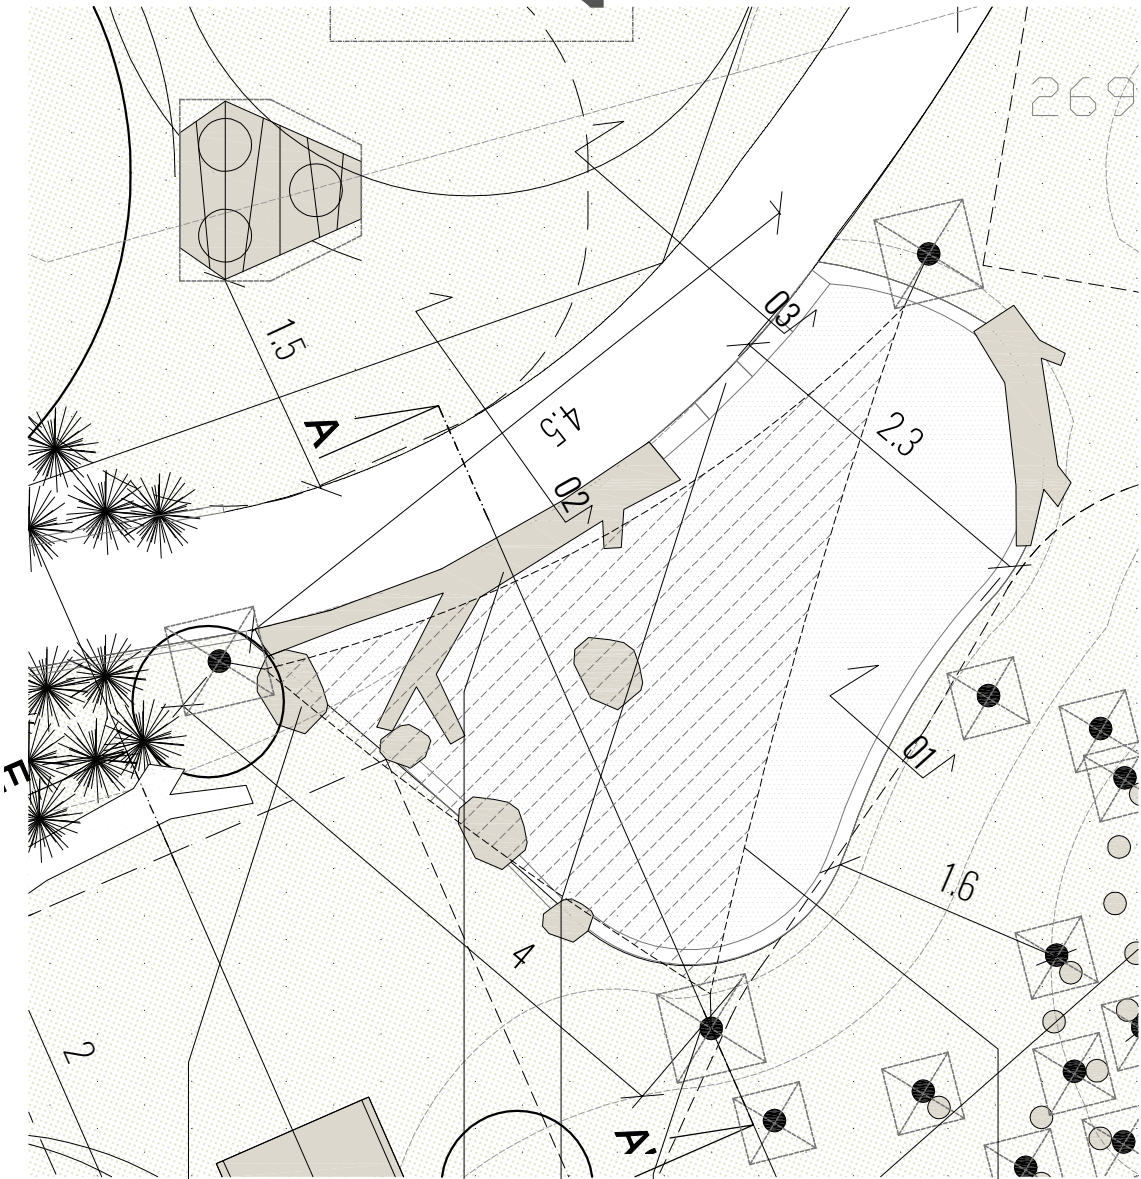

# P15 - PÍSKOVIŠTĚ

Plocha s pískem bude lemována přírodními kulkami, kameny a kameny, fixovanými do letenů či povázaných mezi sebou plocha bude doplněna o kameny („stolečky“), obrubna z přírodně tvarované kulatiny upravená tak, aby sloužila pro hru s pískem. Zastřešení sezónní plachtou na 3 akátových kulech fixovaných do betonových patěk a obrubna z křenu a kamenů jsou součástí prvku

Věková skupina: 2 +  
Rozměry (m): 4,7 x 2,8  
Max. výška pádu (m) 0,29  
Počet uživatelů: 10

**MATERIÁL:**  
písek certifikovaný pro dětská hřiště, mocnost  
vrstvy min. 500 mm, okraje svahovány 1:1,  
plná hloubka 6,2m2


OBRUBA PISKOVIŠTE:  
AKÁTOVÁ KULATINA priemer 120-150mm,  
stabilizovaná do terénu závitovou tyčou viz detail  
01

Snižovaný obrubník dřevěný - akátové hranoly  
150x100x400, v oblouku seříznout na kontakt  
viz detail 02


**KMEN NEBO SOULSTAVNA KŘEIVŮ**  
Zbavených bŕl a obrušenŕ se zachovanŕm charakterem pŕirozenŕ rostlŕ aktivnŕ kralitŕ s vyřezŕvanŕm pŕoblŕnŕm a ŕvory pro nru s pŕŕsmem na řtŕkovŕm lŕzŕ, popŕ, kolnŕnŕ tmy řl do betonovŕch patak pro zajiřtŕnŕ pŕnŕ stability. Korovŕ spŕle s nerezaevŕm lŕpŕvŕnŕ

a zabezpeevŕy proti poranŕnŕm dŕl. Pŕsnŕ řeřen bŕdŕ specifikovanŕm autorskŕm dozorem v nŕvŕznosti na vŕbŕl kmenŕ v pŕoblŕnu realizace.

Kameny o prům 30-60  
fixované, hrany zaoblené nebo valouny, uložené  
na štiřkovém/betonovém loži/provázané mezi  
sebou - nutno zabránit posunu

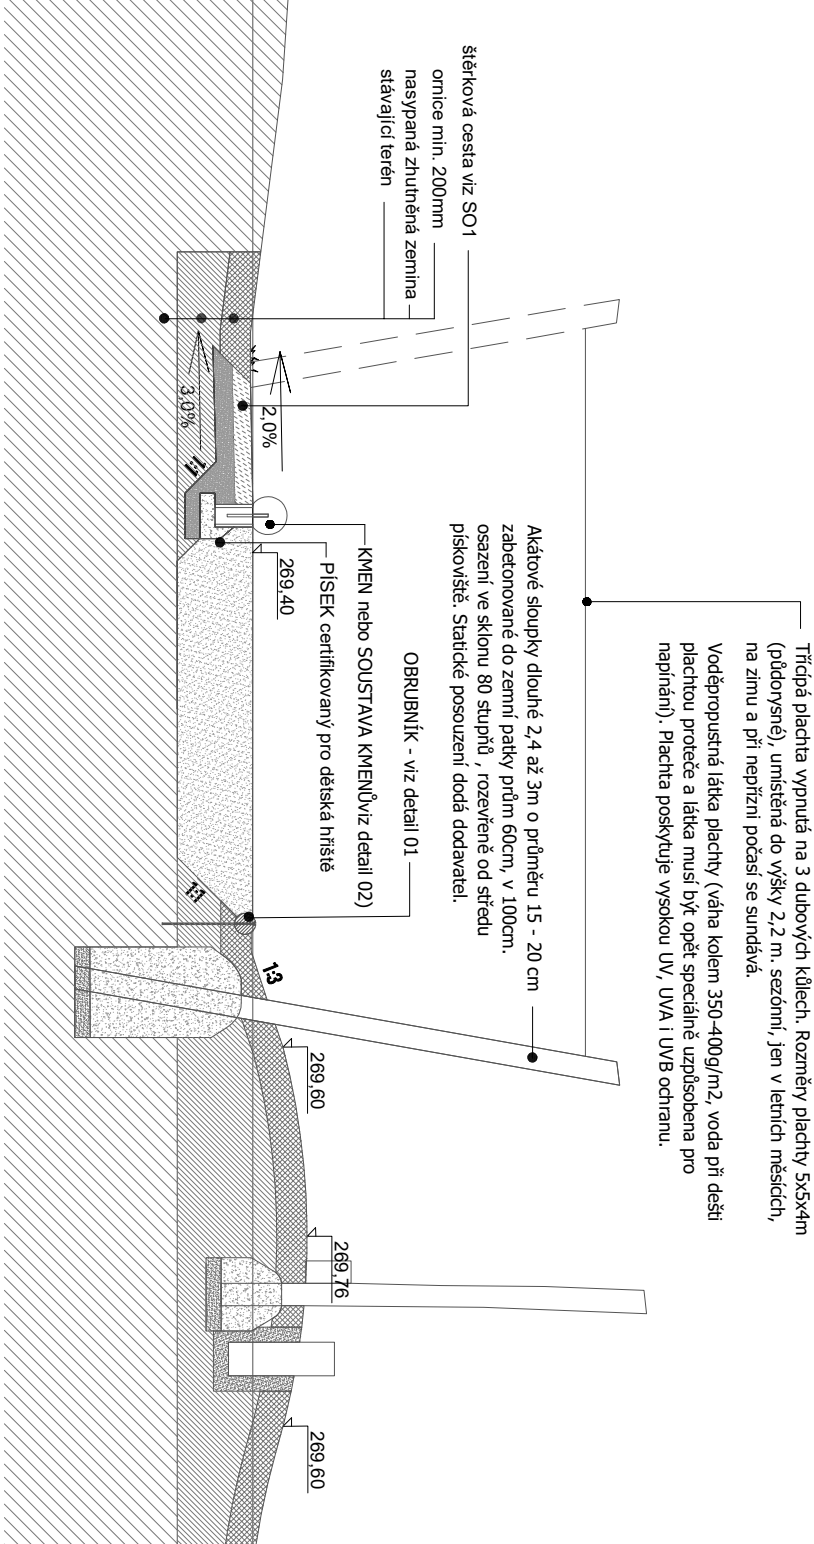


DETAIL 01 1:25

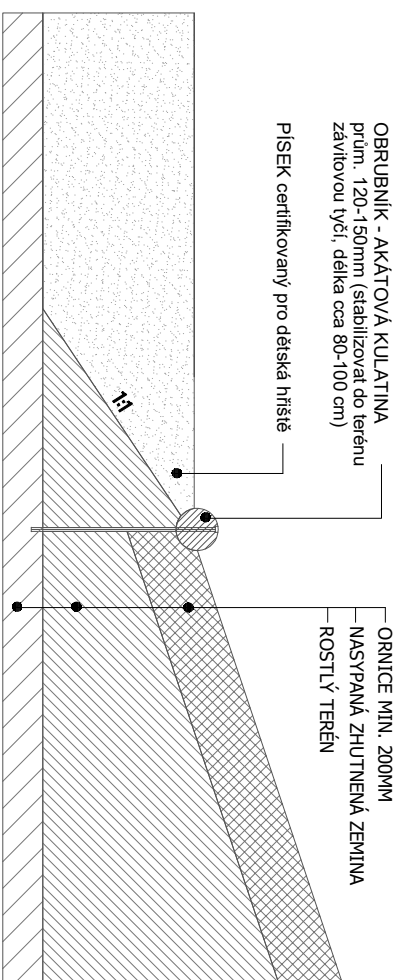


DETAIL 02 1:25

KMEN TVORIČI OBRUBU PÍSKOVIŠTE

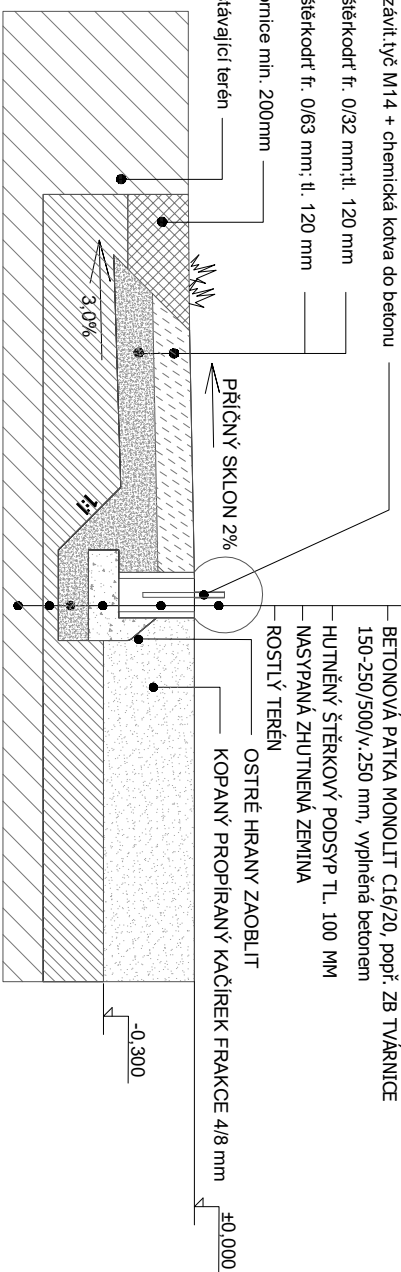

DETAIL 03 1:25

ŘEŠENÍ SNÍŽENÉ OBRUBY ODDELUJÍCÍ POVRCHY ŠTERKOVÉHO CHODNIKU A KAČÍRKU

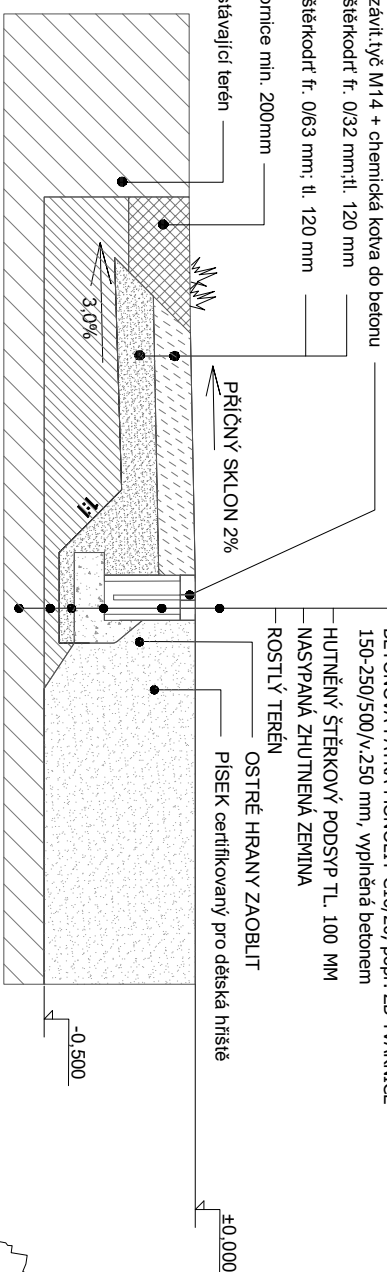

**Pozn.:**  
Výkresová dokumentace slouží jako podklad pro realizaci ve smyslu finální podoby a designu navrhovaných prvků. Výkresy nenahrazují dílenskou dokumentaci. Tu zhotovuje dodavatel.  
Výrobní a technologické postupy budou navrženy realizací firmou tak, aby byla připravená na vykonání díla zodpovědností a poskytnout standardní záruky. Veškeré rozměry a návržnosti musí být ověřeny a koordinovány s autorským a technickým dozorem před započatím realizace.  
Přivoděcí firma je povinna dodržovat platné normy, předpisy a nařízení a dbát o bezpečnost při práci.  
Výužití patent jednotlivých prvků hříst zajistí před realizací dodavatelská firma. Před výrobou dojde k přeměnění řezu.  
Dodávka jednotlivých prvků hříst je včetně všech kolenních prvků a včetně výkopů a záclonění.  
Podmínkou realizace je autorský dozor.

OBJEDMATEL	Stavění místo Opava		
	Horní náměstí 69, 746 01 Opava		
ZHOTOVITEL	Město přátelské k dětem, z.s., Ve Struhách 1017/4, 150 00 Praha 6, Bubenec Iva Hejzlarová, Mirjana Petrik, Ondřej Dvořák, Jiří Madsy		
STUPEŇ	Dokumentace pro provádění stavby		
ČÁST	Architektonicko-stavební řešení		
PROJEKTANT ÚSTI	Iva Hejzlarová, Mirjana Petrik, Ondřej Dvořák, Jiří Madsy		
VYKRES	P15 - PÍSKOVIŠTĚ		
FORMÁT	DATUM	MĚŘÍTKO	ČÍSLO
244	8/2024	1:50	D.1.b.S07.6