


ZÁHON Z1

AG	Agastache ´Blue Fortune´	3 ks
ACH	Achillea Terracota	3 ks
AST	Aster cordifolius ´Little Carlow´ (AST)	9 ks
DG	Deschampsia ´Goldtau´	11 ks
FM	Festuca mairei	9 ks
GER	Geranium macrorrhizum ´Bevan´ (GER)	18 ks
KM	Knautia macedonica	6 ks
PR	Phlomis russeliana	10 ks
CN	Calamintha nepeta ssp.Nepeta (CN)	9 ks
ECH	Echinacea ´Magnus´	4 ks
DC	Dianthus carthusianorum	5 ks
PV	Panicum virgatum ´Cloud Nine´	6 ks

CIBULOVINY V ZÁHONĚ Z1:

Allium sphaerocephalon (A)	100 ks
Narcissus Dutch Master(N)	80 ks
Crocus ´Romance´ - okraj.partie(CR)	150 ks

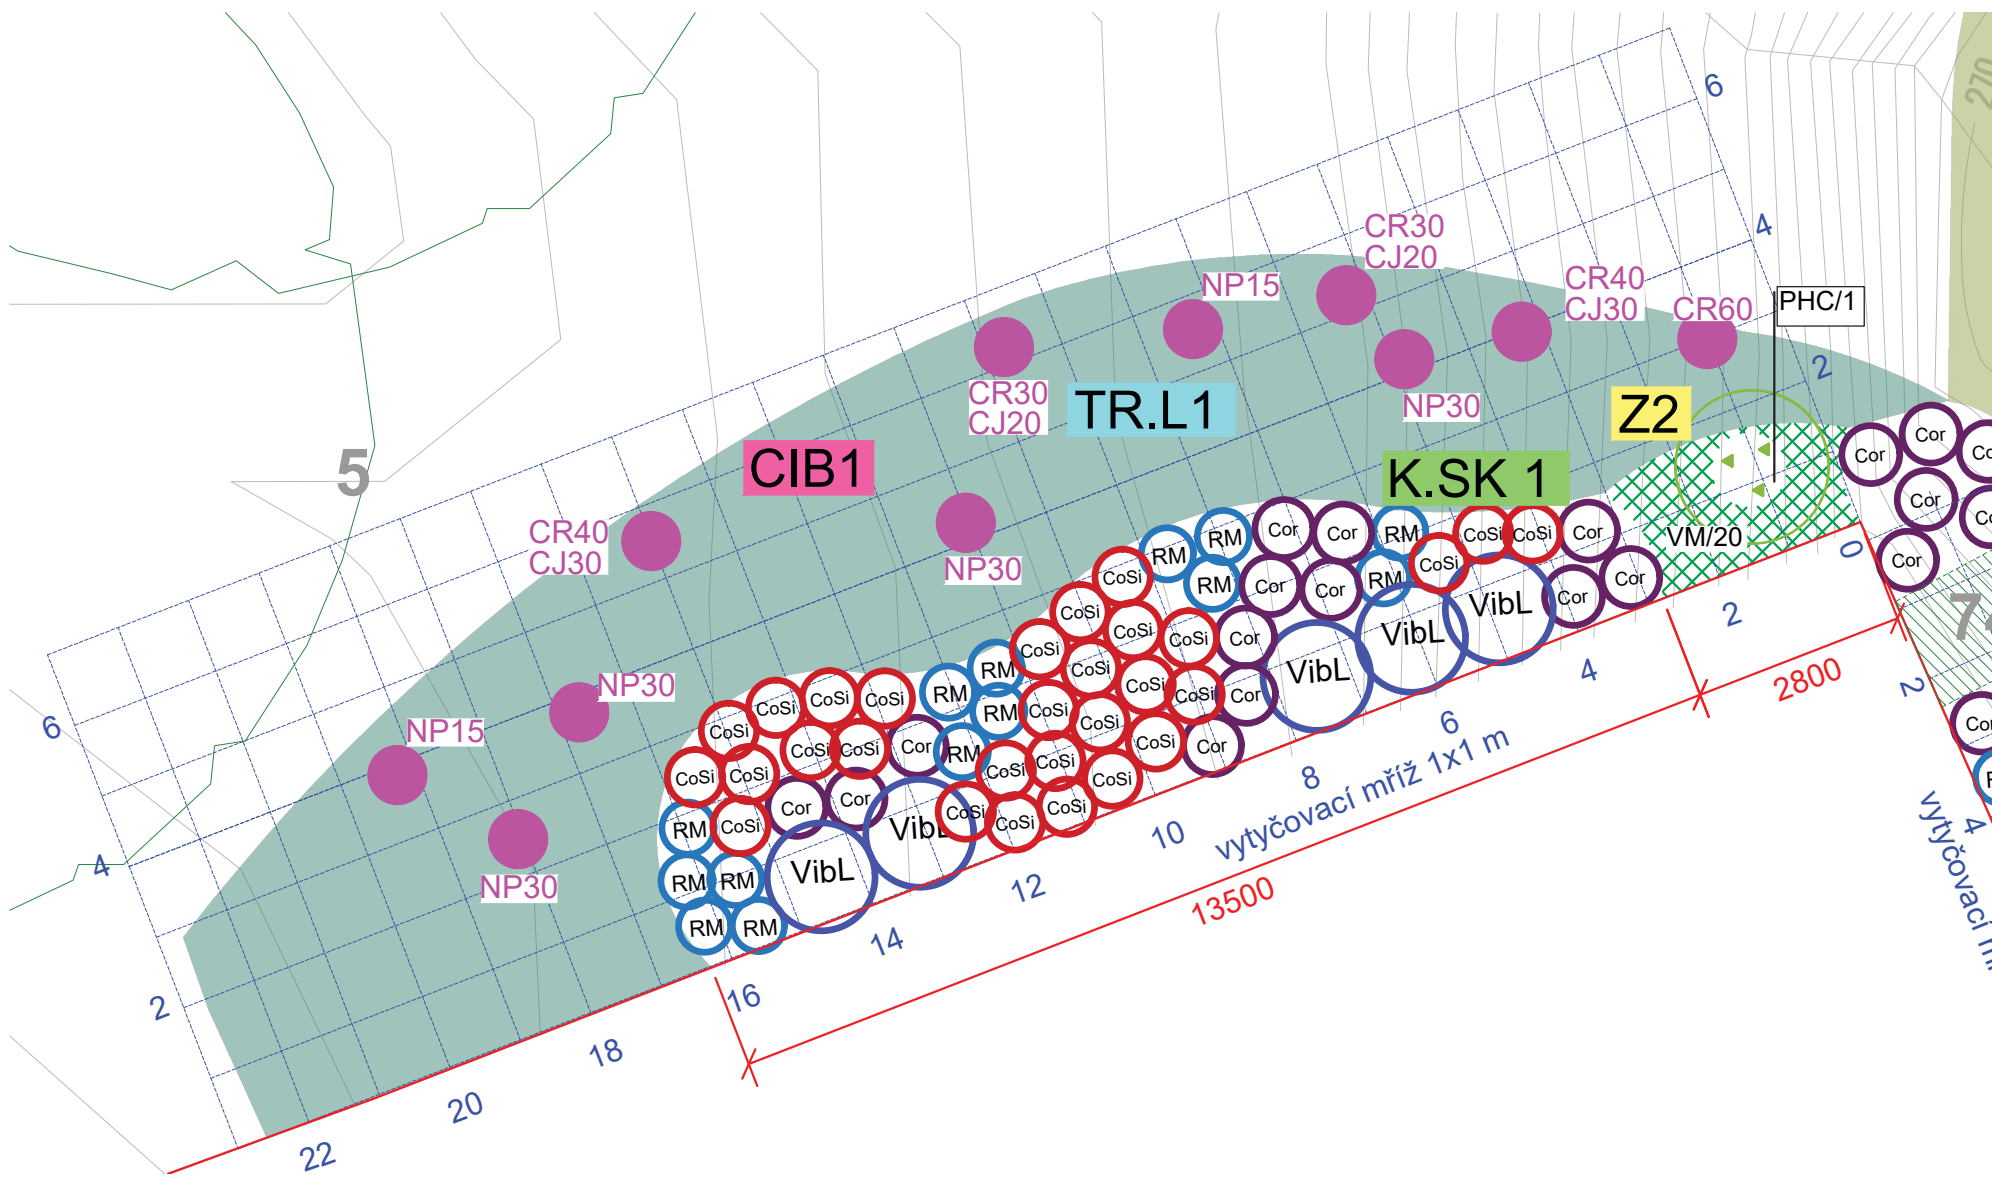

ZÁHON Z2


VM	Vinca minor (VM)	20 ks
PHC	Philadelphus coronarius (PHC)	1 ks

KEŘOVÁ SKUPINA (K.SK.1)

Cor	Cornus sanguinea	13 ks
CoSi	Cornus alba ´Sibirica´	58 ks
RM	Rosa multiflora	14 ks
VibL	Viburnum lantana	5 ks

CIBULOVINY CIB 1:

skupina cibulovin v louce, výsadba do hnízd:	
Crocus ´Jeanne D Art´(CR)	200 ks
Crocus ´Romance´ (CJ)	100 ks
Narcissu poeticus (NP)	150 ks

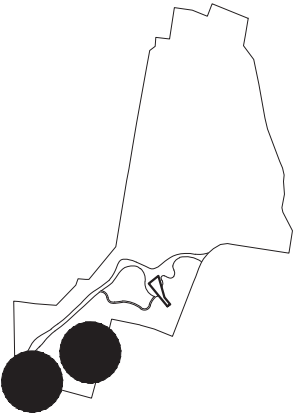

Víceúčelový rodinný park Komenda v Opavě

OBJEDNATEL	Statutární město Opava Horní náměstí 69, 746 01 Opava,
ZHOTOVITEL	Město přátelské k dětem, z. s., Ve Struhách 1017/4, 160 00 Praha 6, Bubeneč Iva Hejzlarová, Mirjana Petrik, Ondřej Dvořák, Jiří Matys,
STUPEŇ	Dokumentace pro provádění stavby,
ČÁST	Architektonicko-stavební řešení,
PROJEKTANT ČÁSTI	Iva Hejzlarová, Mirjana Petrik, Ondřej Dvořák, Jiří Matys,
VÝKRES	S09 - VEGETAČNÍ ÚPRAVY F2- OSAZOVACÍ PLÁN Z1, Z2, K.SK 1
FORMÁT	2A4,
DATUM	8/2024,
MĚŘÍTKO	1: 100,
ČÍSLO	D.1.1b.S09.4a