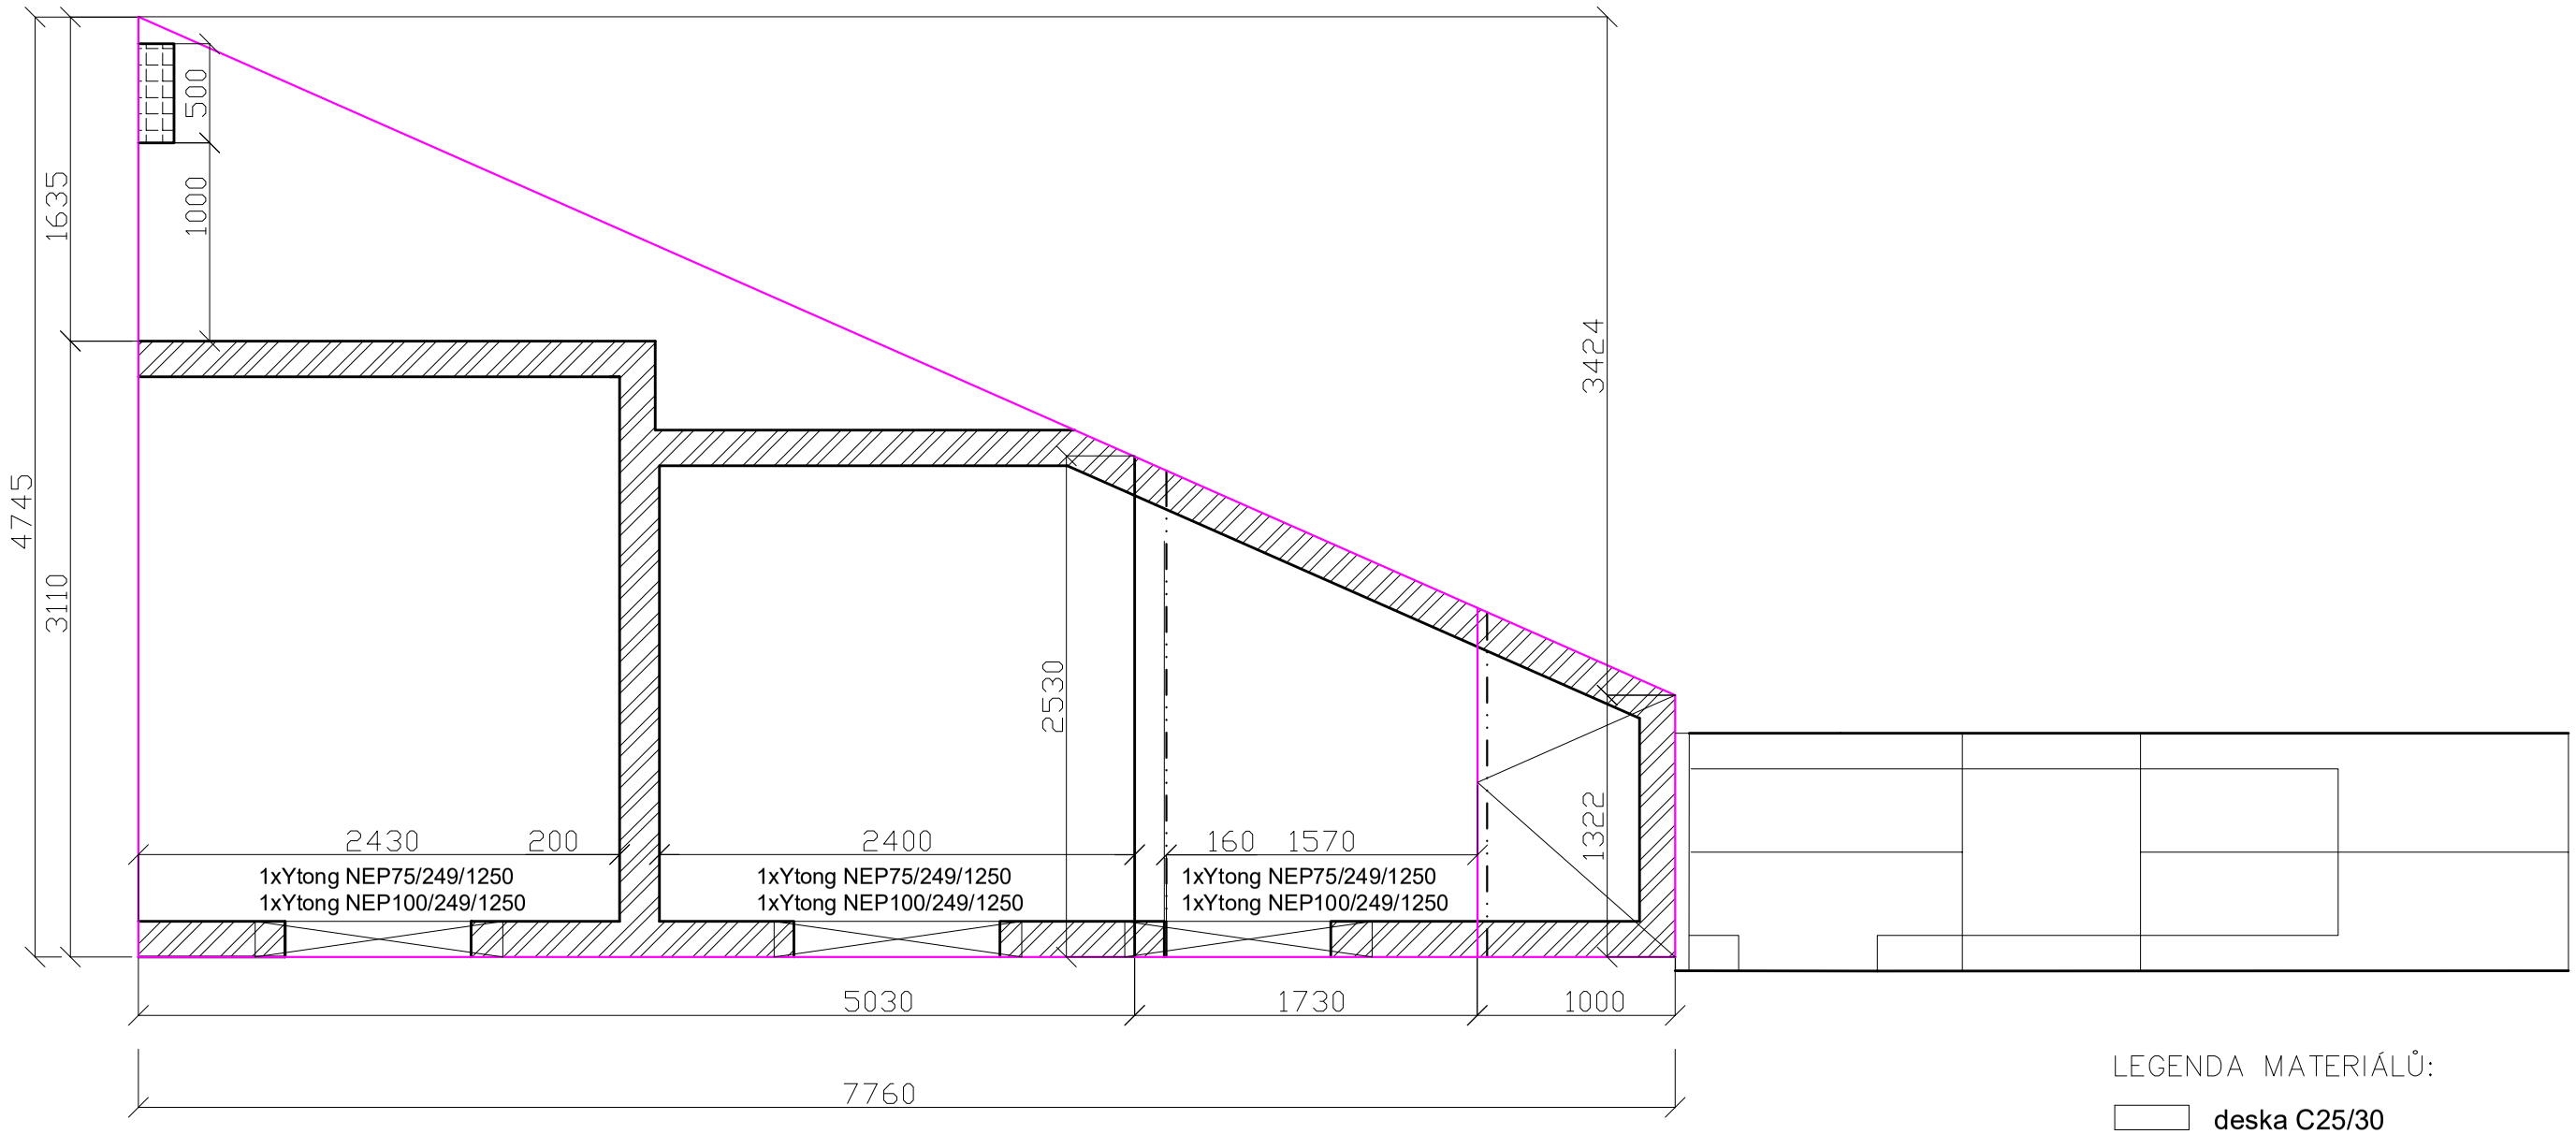

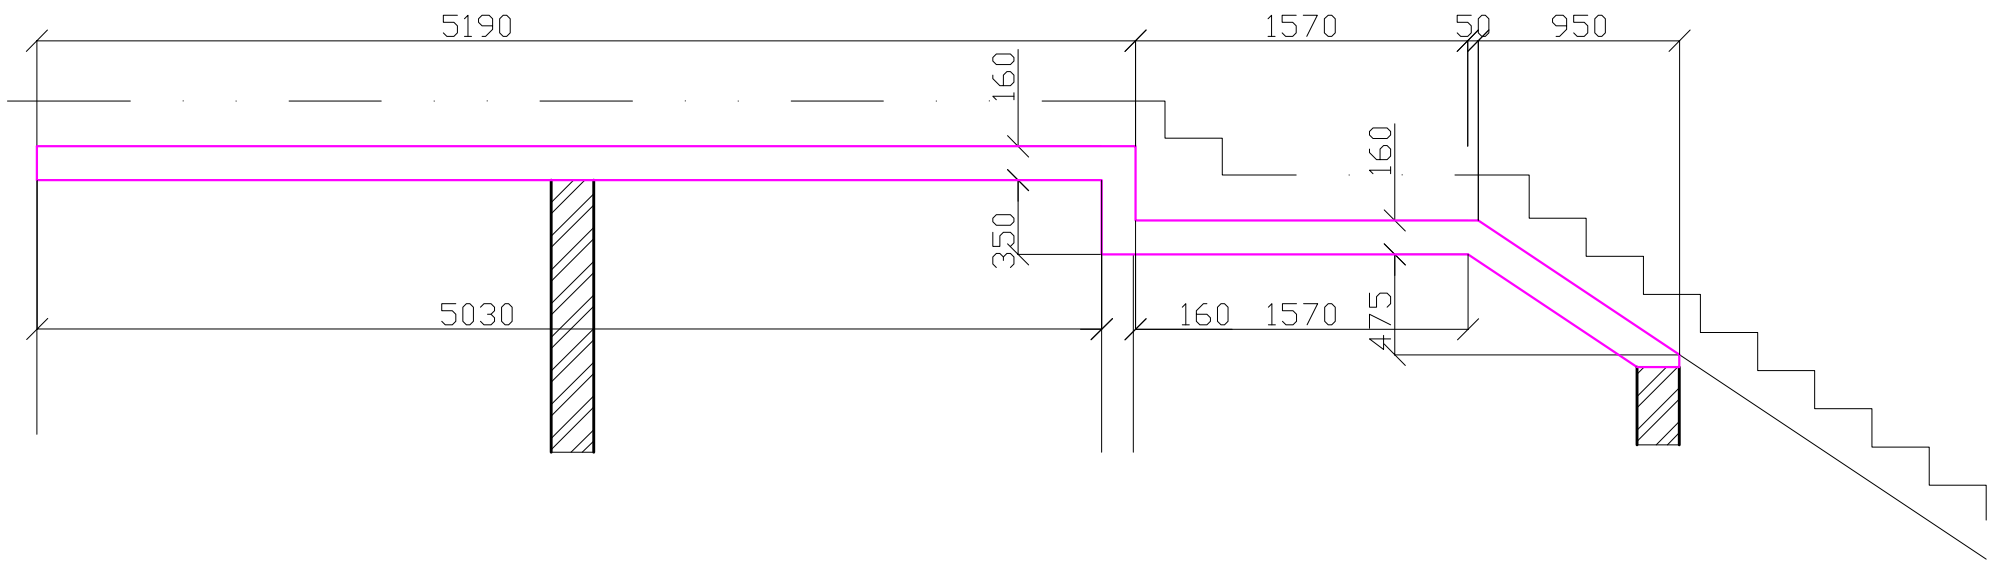

LEGENDA MATERIÁLŮ:

- deska C25/30
- nosné stěny silka
- ZB - tvarovky tl. 200

Výpis materiálu C25/30 stropu půd.plocha 23,6
V= (18,3+2,5.0,5+3,4+1,9).0,16= 4m3

ČSN EN1992-1-1 Navrhování betonových konstrukcí
BETON: C25/30 XC1, min.a=20mm
OCEL : – R 10505

Poznámka:
Vykresleno bez instalačních otvorů, nutno doplnit z profesí

Víceúčelový rodinný park Komenda v Opavě
Stánek

Investor: **Statutární město Opava**

GP: Skutek architecture, Praha

Statická část
Vypracoval: Ing. Petr Fajman
Autorizace: Ing. Miroslav Šalplachta
Výkres: Tvar stropu

Měřítko: 1:50,A4
Datum: 8/2024
č.v: D.1.2.c.2