



POHLED SEVERNÍ - DO SVAHU

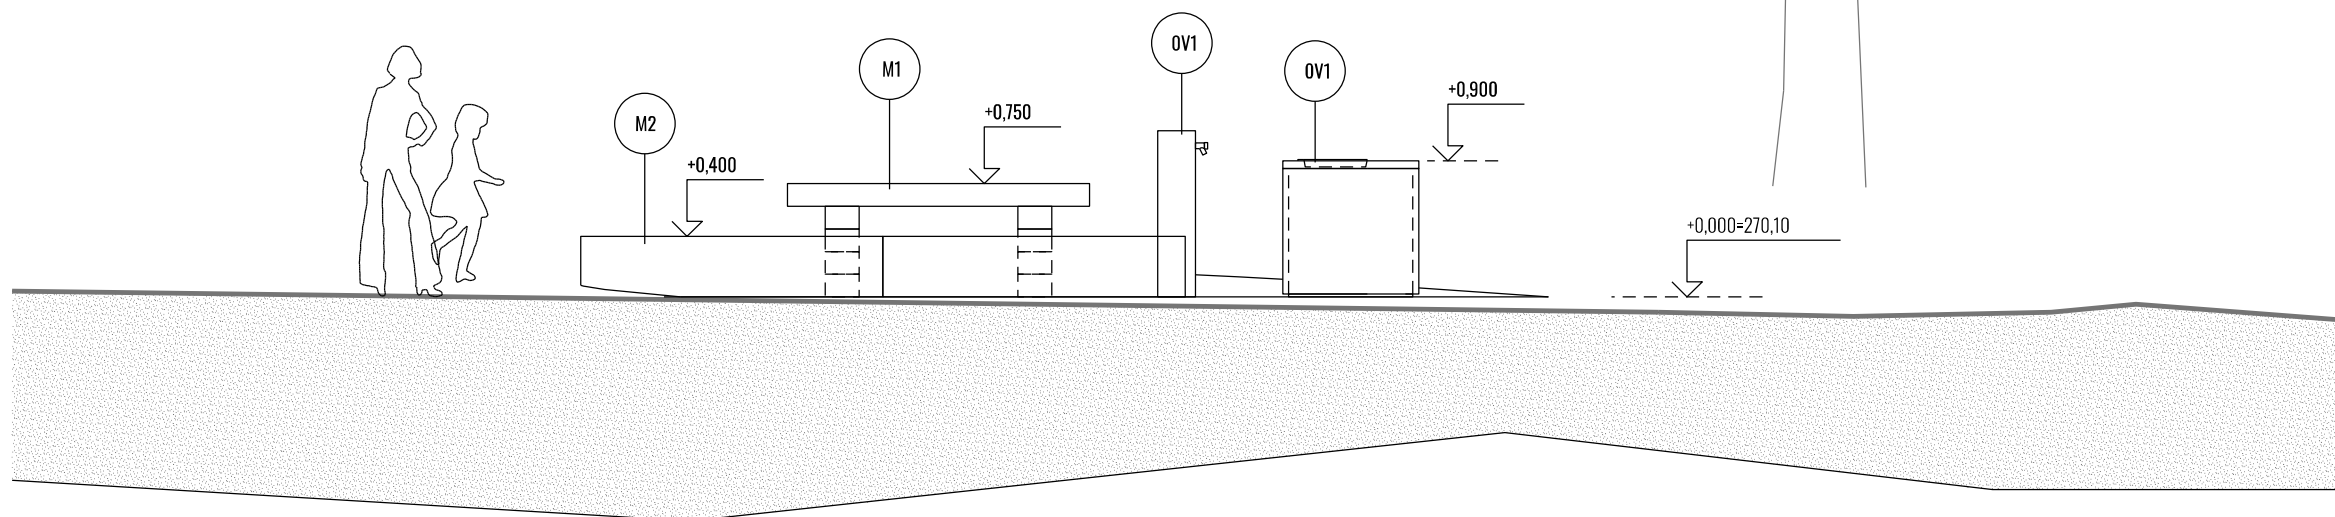


ŘEZ A-A'

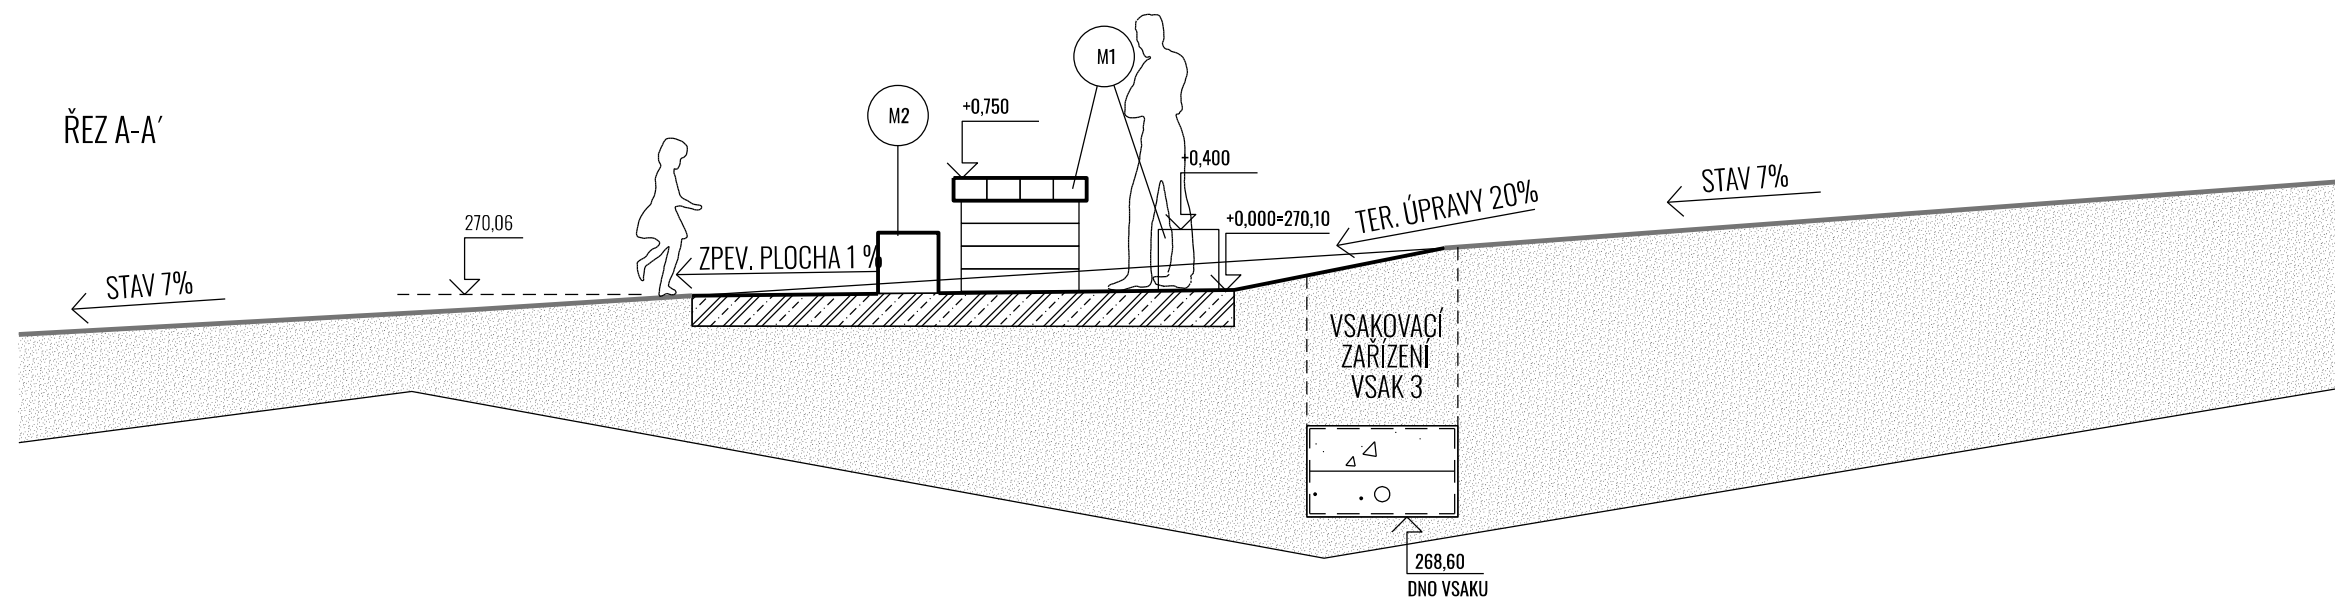

LEGENDA

- ŽELEZOBETONOVÉ KONSTRUKCE  
ZEMINA, ROSTLÝ TERÉN

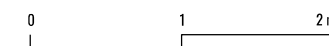

Víceúčelový rodinný park Komenda v Opavě

OBJEDNATEL	Statutární město Opava Horní náměstí 69, 746 01 Opava
ZHOTOVITEL	Město přátelské k dětem, z. s., Ve Struhách 1017/4, 160 00 Praha 6, Bubeneč Iva Hejzlarová, Mirjana Petrik, Ondřej Dvořák, Jiří Matys
STUPEŇ	Dokumentace pro provádění stavby
ČÁST	Architektonicko-stavební řešení
PROJEKTANT ČÁSTI	Iva Hejzlarová, Mirjana Petrik, Ondřej Dvořák, Jiří Matys
VÝKRES	S03 – GRILL POINT: pohled, řez A-A'
FORMÁT	2A4
DATUM	8/2024
MĚŘÍTKO	1: 50
ČÍSLO	D.1.1b.S03.3