

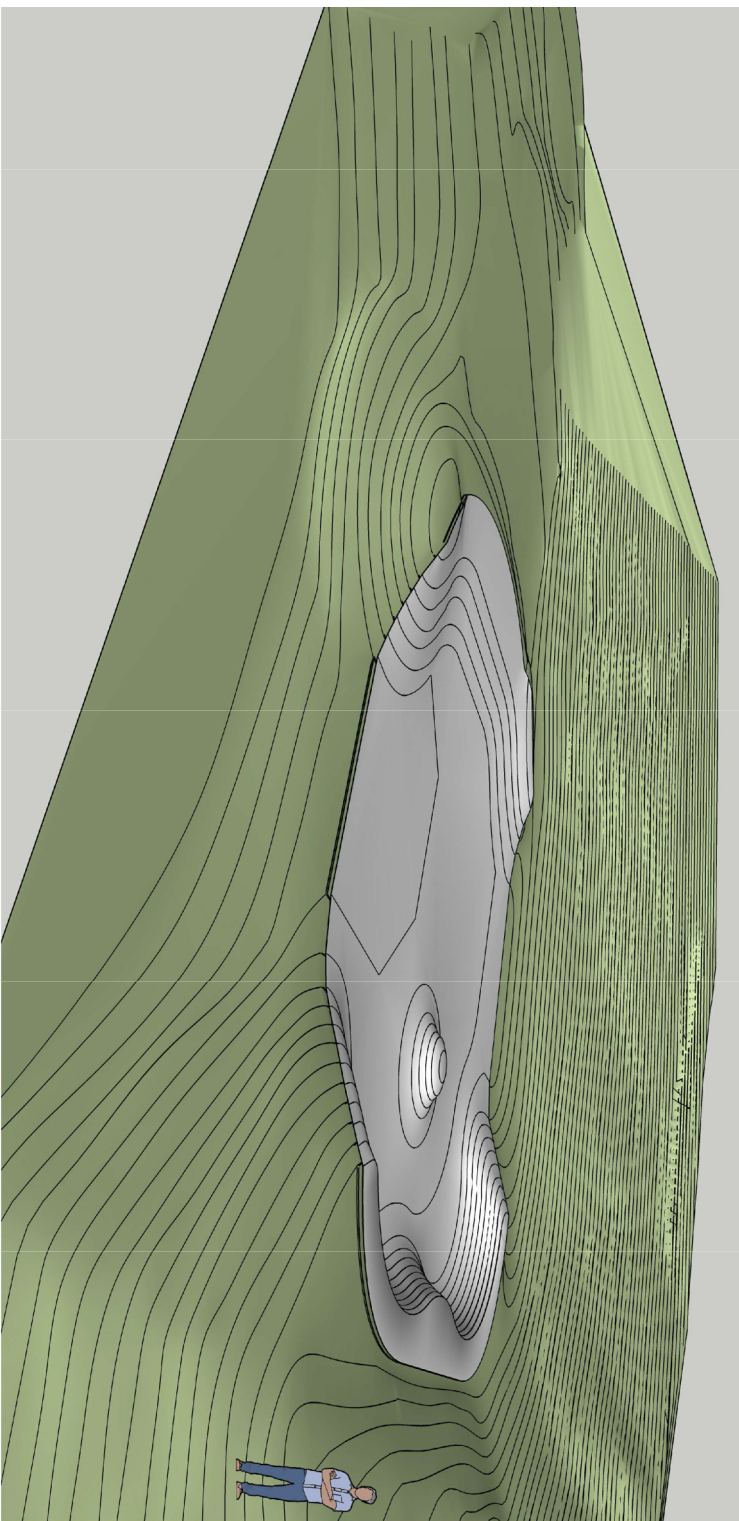


POHLED OD SV

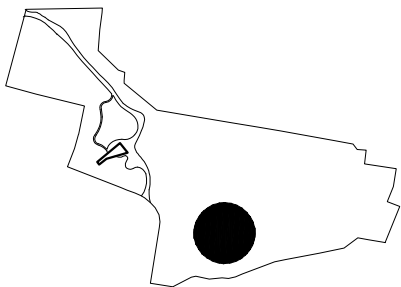

POHLED OD JV

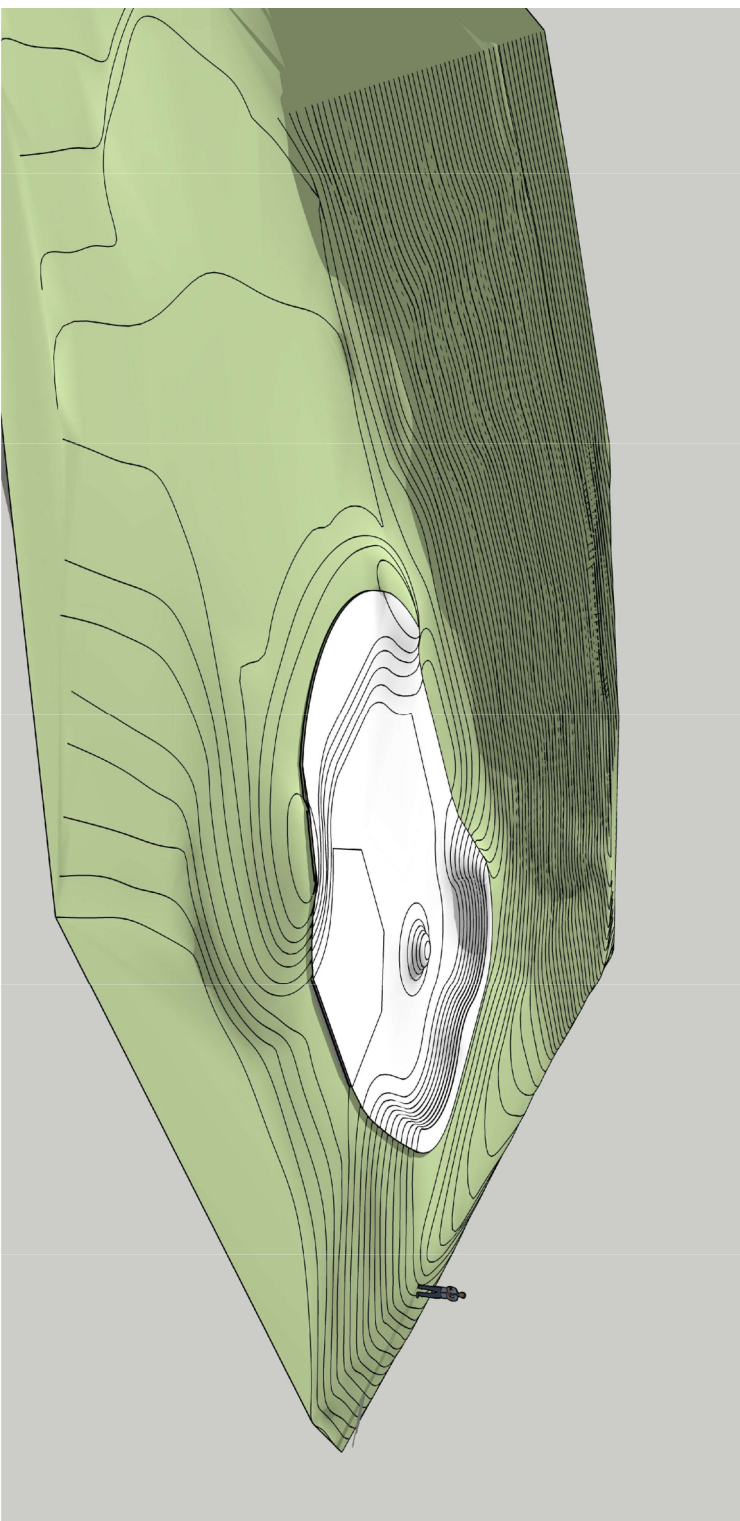

Víceúčelový rodinný park Komenda v Opavě

OBJEDNATEL		Stavárení město Opava	
ZAKLONITEL		Město přátelské k dětem, z. s., Ve Stránecku 1031/4, 160 00 Praha 6, Budeněv Iva Hojmanová, Miroslav Petrák, Ondřej Dvořák, Jan Dávys	
STUPEN		Dokumentace pro provádění stavby	
ČÁST		Architektonicko-stavební řešení	
PROJEKTANT ČÁSTI		Ing. Jan Bařtura	
VÝKRES		S04 - MULTIFUNKČNÍ PLOCHA - PERSPEKTIVA	
FORMÁT		D1.1b.S04.1	
2A4		8/2024	
-		-	