





## SCHEMA ULOŽENÍ DRENÁŽNÍHO FLEXIBILNÍHO POTRUBÍ PVC (MIMO ZPEVNĚNÉ PLOCHY - VE VOLNÉM TERÉNU)

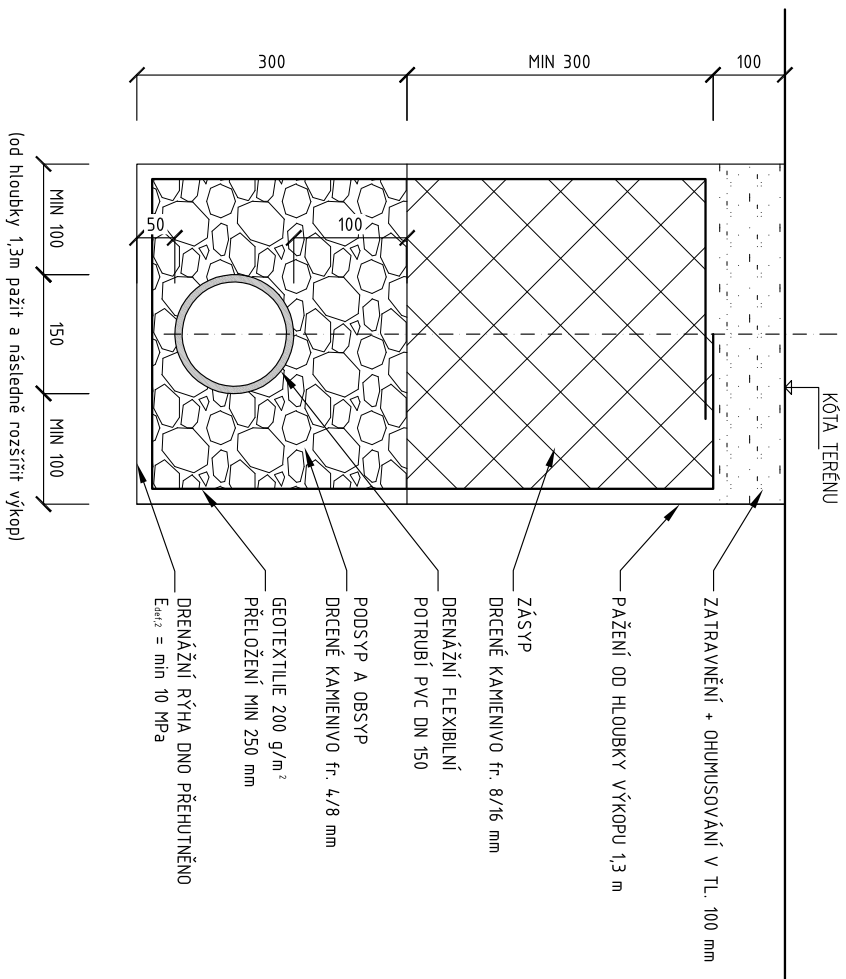

### POZNÁMKY:

- ULOŽENÍ DRENÁŽNÍHO FLEXIBILNÍHO POTRUBÍ JE NAVRŽENO VČ. OBALENÍ RÝHY GEOTEXTILÍ, KTERÁ BUDE PO PROVEDENÍ ZÁSYPU PŘELOŽENA NAD RÝHU.
- PŘI PROVÁDĚNÍ NESMÍ BÝT POTRUBÍ ZANESENO OKOLNÍ ZEMINOU.
- ZÁSYP HUTNIT PO VRSTVÁCH cca 100 mm,  $E_{def2} = \min 25 \text{ MPa}$

## DETAIL DILATACE ŽB SKOŘEPINY M 1:5

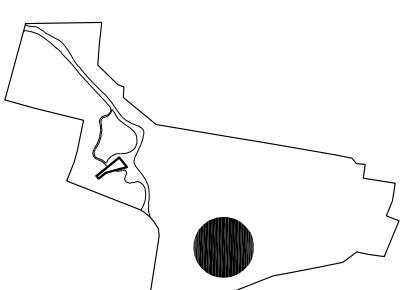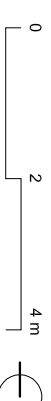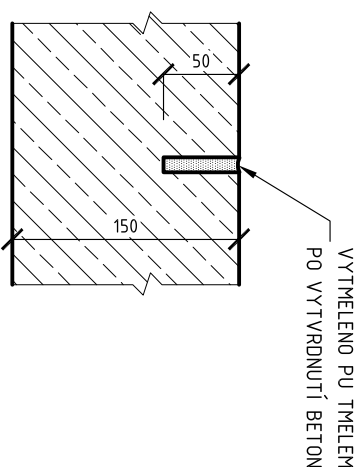

### Víceúčelový rodinný park Komenda v Opavě

OBJEDNATEL	Stavárna maso Opava Horní náměstí 69, 746 01 Opava
ZHOTOVITEL	Místo přátelské k dětem, z.s. Ve Strážkách 1017/4, 160 00 Praha 6, Bubenec Na Hájčanova, Mladá Fekla, Opatov Dvůr, Jihlava
STUPEŇ	Dokumentace pro provádění stavby
ČÁST	Architektonicko-stavební řešení
PROJEKTANT ČÁSTI	Ing. Jan Badura
VÝKRES	S04 - MULTIFUNKČNÍ PLOCHA - DETAIL
FORMÁT	2A4, DATUM 8/2024, MĚŘÍTKO 1:10, 5, ČÍSLO D.1.Ib.S04.4