PŮDORYS

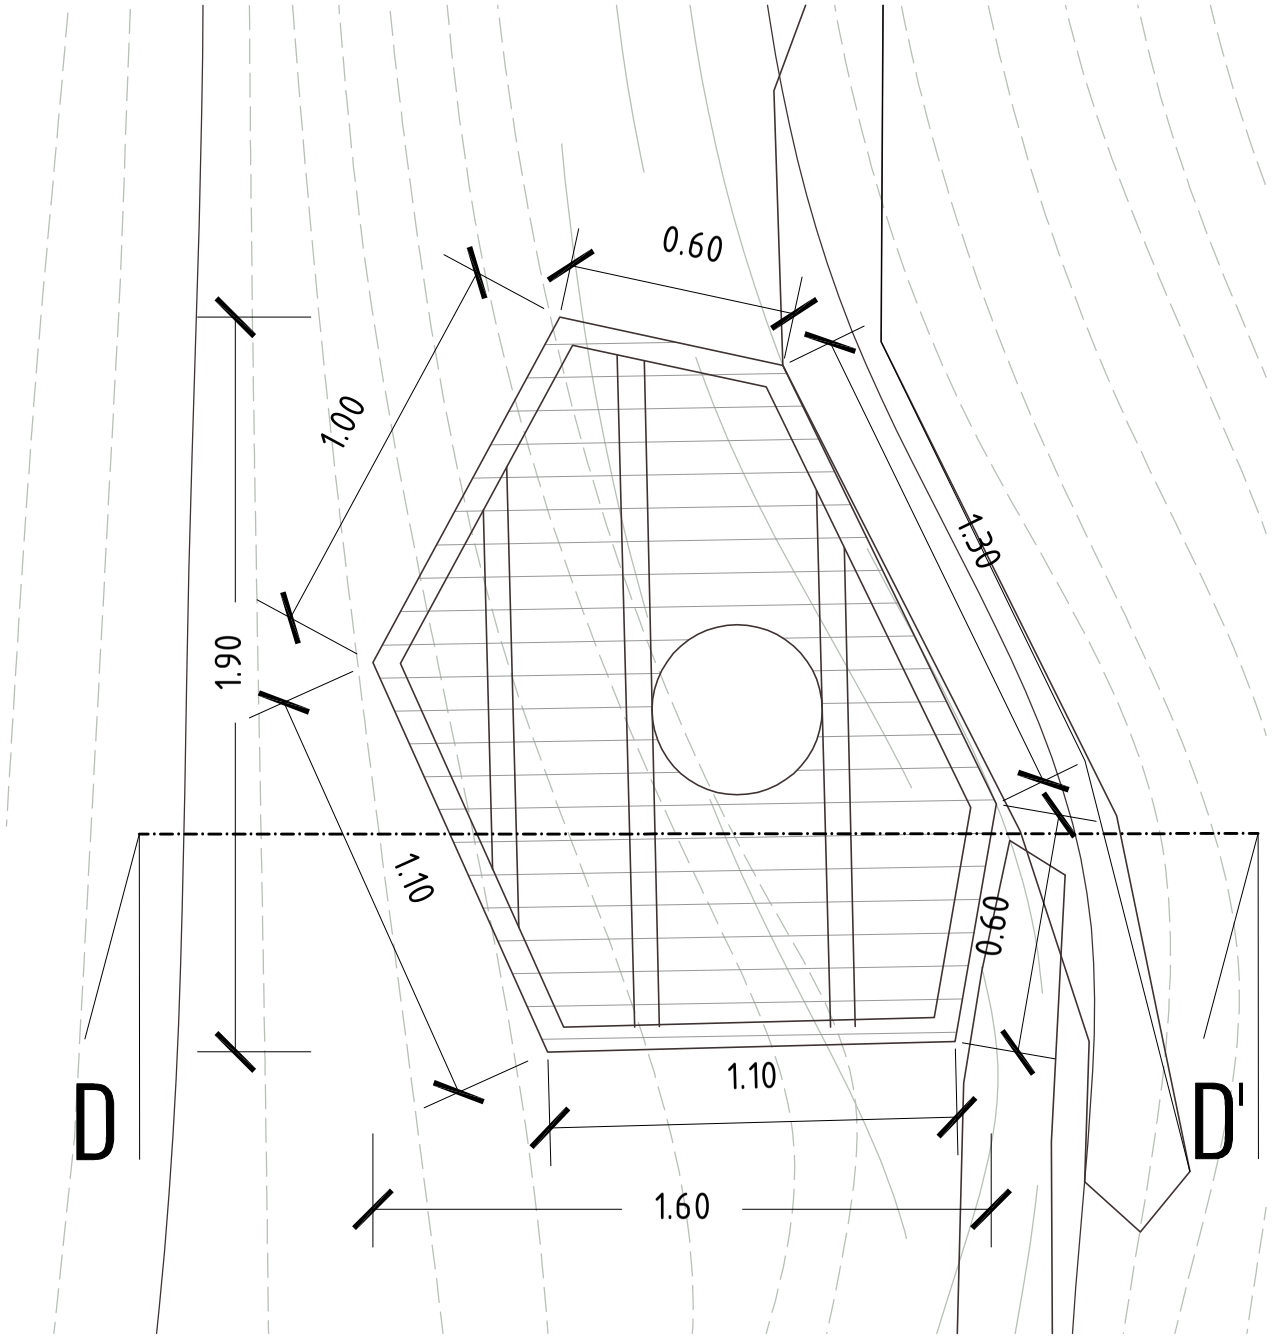

ŘEZ DD´ 1:25

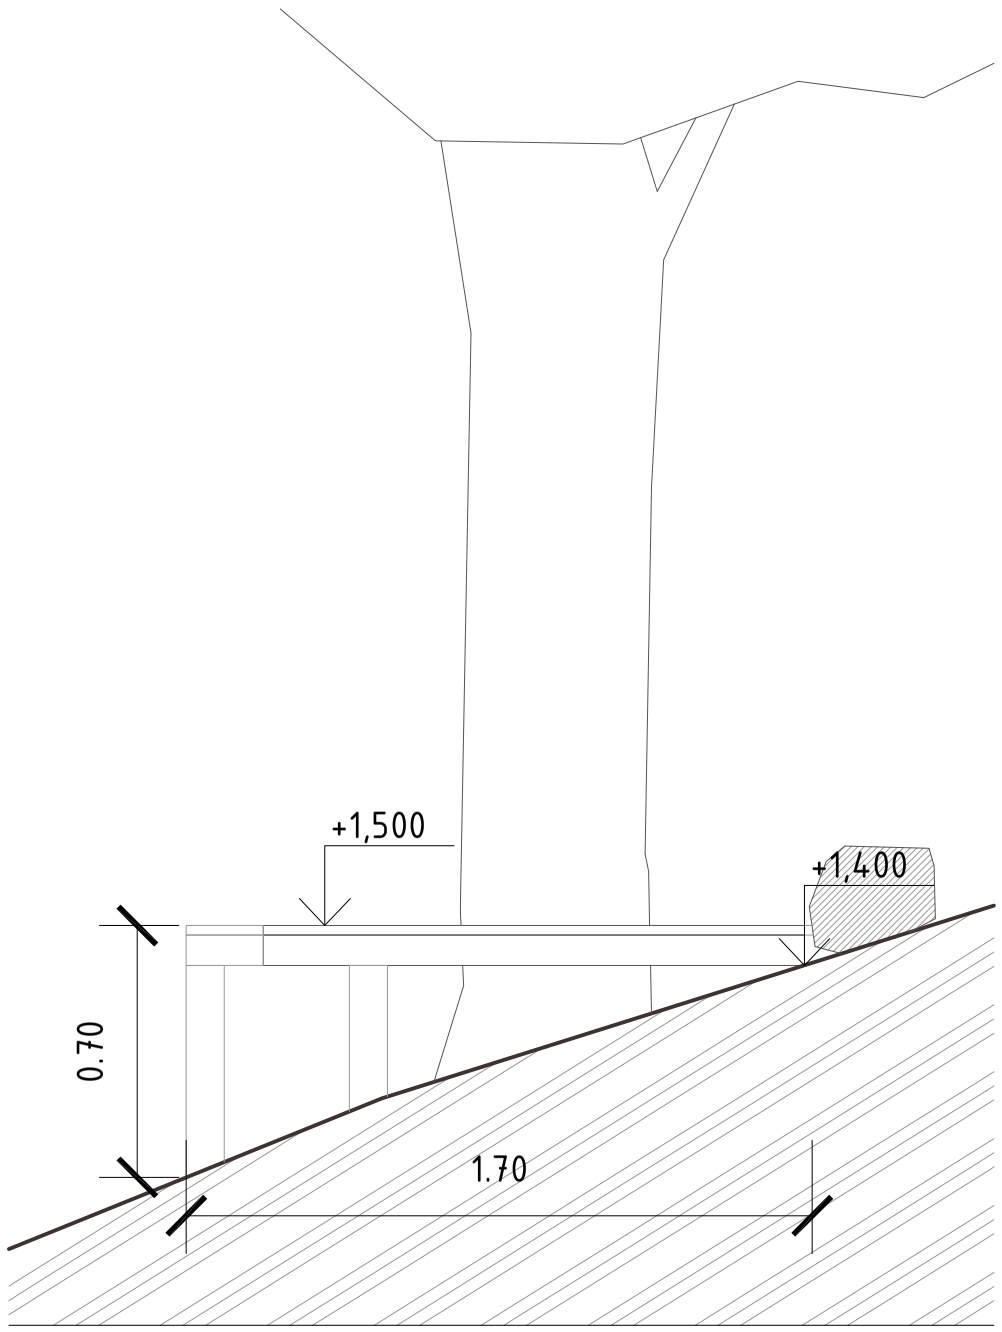

P5 - PLATFORMA I.

Dřevěný prvek občanského vybavení instalovaný kolem stávajícího strom sloužící jako vyhlídky. Konstrukce platforem je dřevěná, terasová prkna (bez pohledového drážkování) jsou nesena dřevěnou trámovou konstrukcí, která je založena pomocí zemních vrutů. V nadzemní části lze na vrut šroubovat dřevěné stojky podpěr pro horizontální platformu. Boky platformy jsou kapotovány dřevem.

MATERIÁLY:
Masivní akátové desky o tloušťce 27 mm fixované na rám z akátových hranolů. Spojovací materiál dle použití zinkované (pevnostní) nebo nerezové oceli. Veškeré šroubové spoje vyhovují požadavkům normy EN 1176.

POVRCHOVÁ ÚPRAVA:
Povrch je ponechán bez další úpravy. Veškeré materiály použité na povrchovou úpravu odpovídají jak hygienickým, tak i ekologickým požadavkům.

KOTVENÍ:
Kotvení je provedené pomocí zemních vrutů.

Veškeré výkopy v kořenovém prostoru stromu musí musí být prováděny šetrnou technologií (supersonickým vzduchovým rýčem, tlakovou vodou nebo ručním výkopem a selektivním přístupem k obnaženým kořenům). Při výkopech se nesmí přetínat kořeny s průměrem nad 2 cm. Kořeny je nutno chránit před poraněním, popřípadě je nutno kořeny ošetřit, tzn. hladce seříznout do neroztřepené části a zamazat prostředky na ošetření ran. V případě výskytu kořenů o průměru větším 2 cm je nutné individuální posouzení odborným dozorem.

Zatěžovaná plocha kořenového prostoru musí být co možná nejmenší, při větším zatížením nutno plochu je nutno pokrýt geotextilií rozdělující tlak a nejméně 20 cm tlustou vrstvou z vhodného drenážního materiálu, na kterou je třeba položit pevnou konstrukci z fošen nebo podobného materiálu. Opatření má být jen krátkodobé. Pominou-li důvody tohoto opatření, je nutno zakrytí neprodleně odstranit, a poté půdu, při šetrném zacházení s kořeny, ručně mělce nakypřit.

PERSPEKTIVA

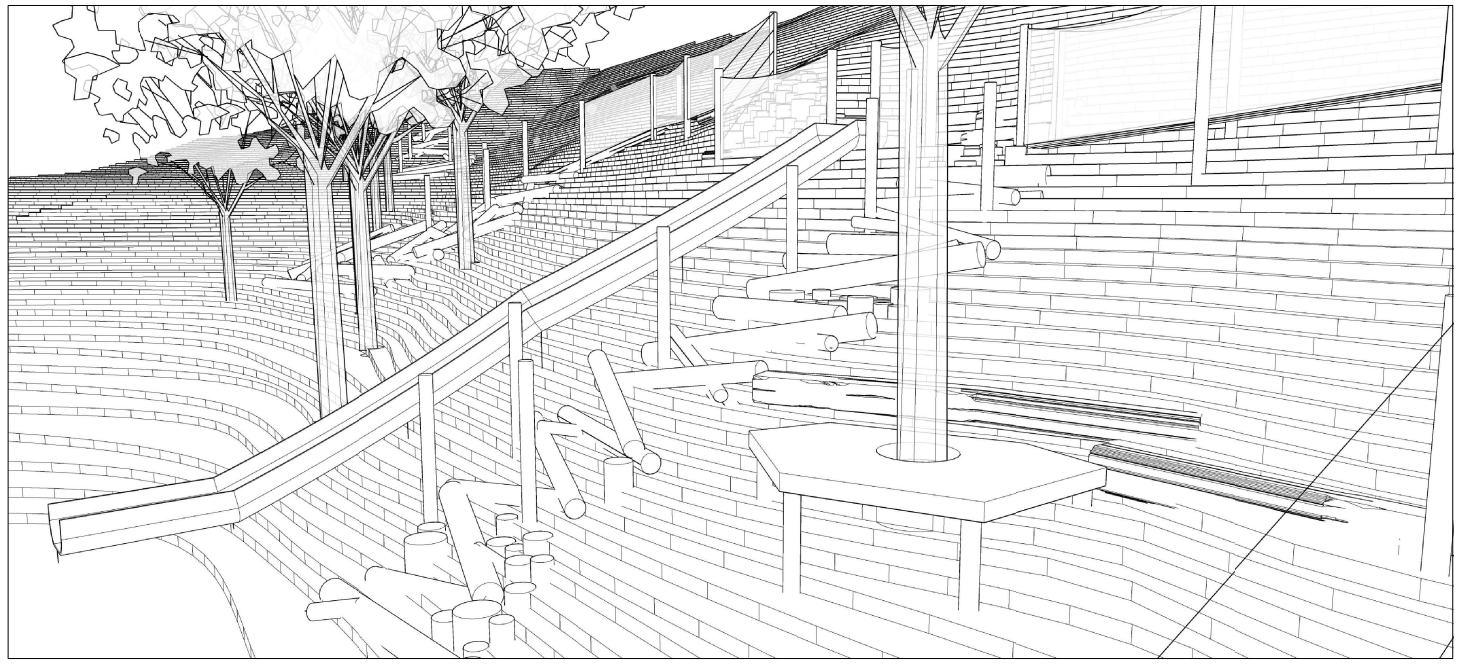

Pozn.:
Výkresová dokumentace slouží jako podklad pro realizaci ve smyslu finální podoby a designu navrhovaných prvků. Výkresy nenahrazují dílenskou dokumentaci. Tu zhotovuje dodavatel.
Výrobní a technologické postupy budou navrženy realizační firmou tak, aby byla připravena nést za vykonané dílo zodpovědnost a poskytnout standardní záruky. Veškeré rozměry a návaznosti musí být ověřeny a koordinovány s autorským a technickým dozorem před započetím realizace.
Prováděcí firma je povinna dodržovat platné normy, předpisy a nařízení a dbát o bezpečnost při práci.
Vytyčení patek jednotlivých prvků hřišť zajistí před realizací dodavatelská firma. Před výrobou dojde k přeměření řezů.
Dodávka jednotlivých prvků hřišť je včetně všech kotevních prvků a včetně výkopů a založení.
Podmínkou realizace je autorský dozor.

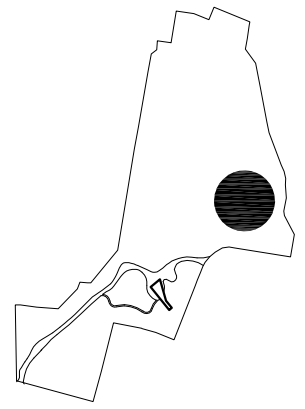

0 0,5 1 m

Víceúčelový rodinný park Komenda v Opavě

OBJEDNATEL	Statutární město Opava Horní náměstí 69, 746 01 Opava
ZHOTOVITEL	Město přátelské k dětem, z. s., Ve Struhách 1017/4, 160 00 Praha 6, Bubeneč Iva Hejzlarová, Mirjana Petrik, Ondřej Dvořák, Jiří Matys
STUPEŇ	Dokumentace pro provádění stavby
ČÁST	Architektonicko-stavební řešení
PROJEKTANT ČÁSTI	Iva Hejzlarová, Mirjana Petrik, Ondřej Dvořák, Jiří Matys
VÝKRES	P5 - PLATFORMA I.
FORMÁT / DATUM / MĚŘÍTKO / ČÍSLO	2A4 / 4/2024 / 1: 25 / D.1.1b.SO6.7