



VODOMĚRNÁ ŠACHTA MODULO 1

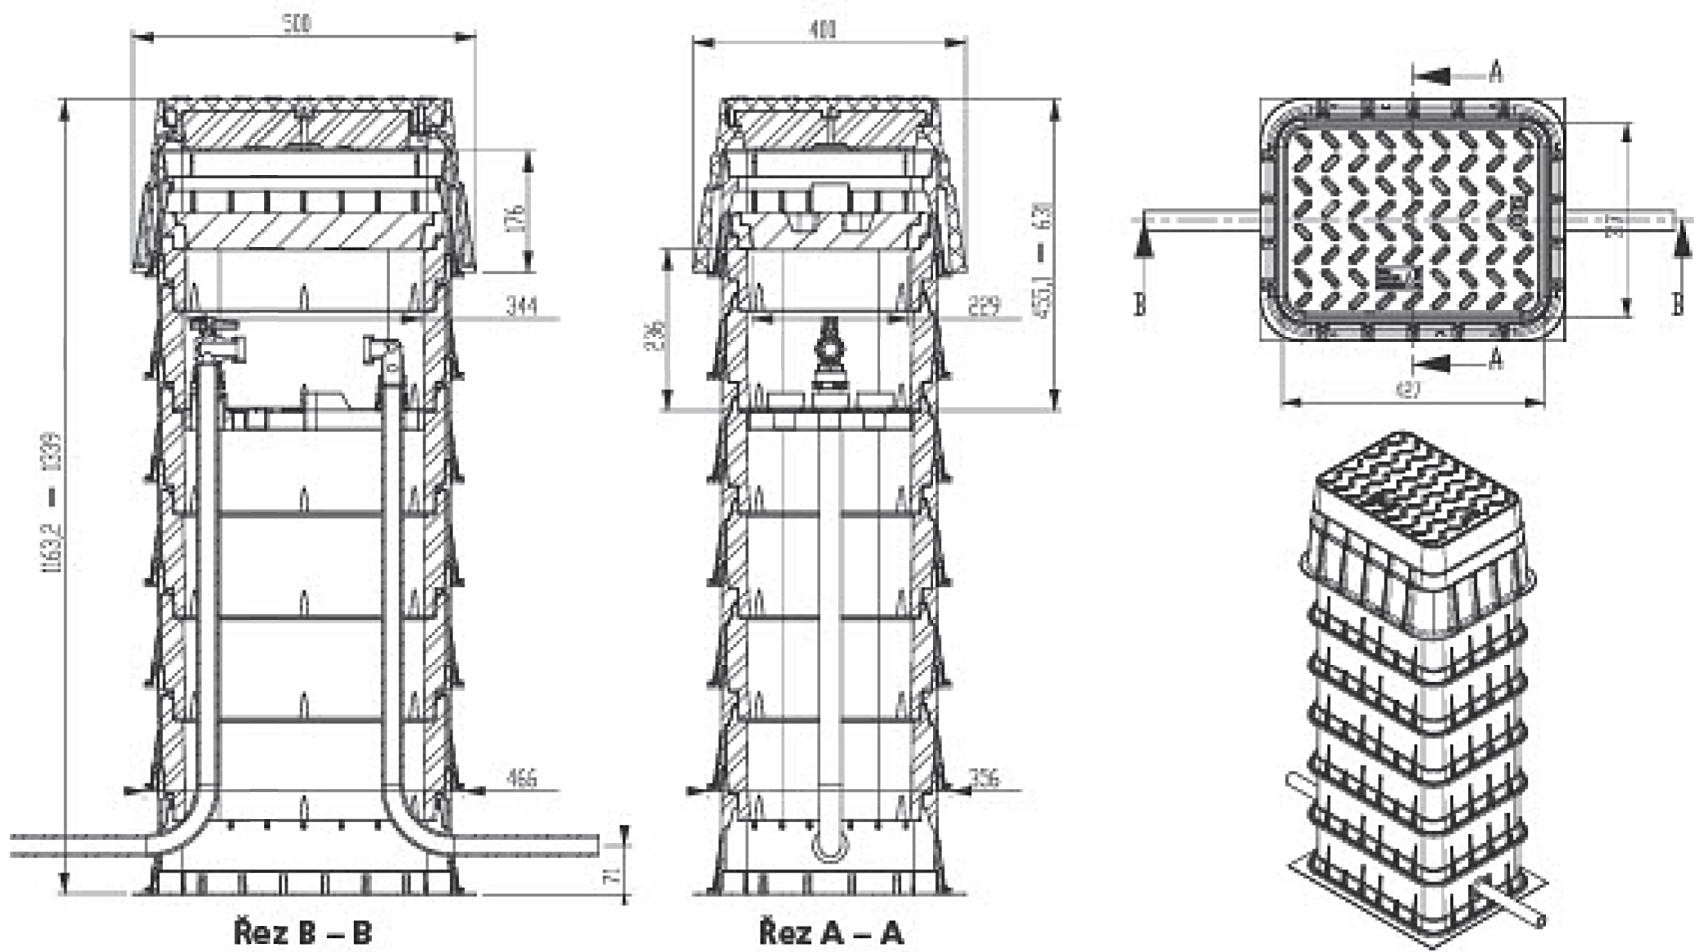

DETAIL NAPOJENÍ PŘÍPOJKY NA ŘAD DN80 GG

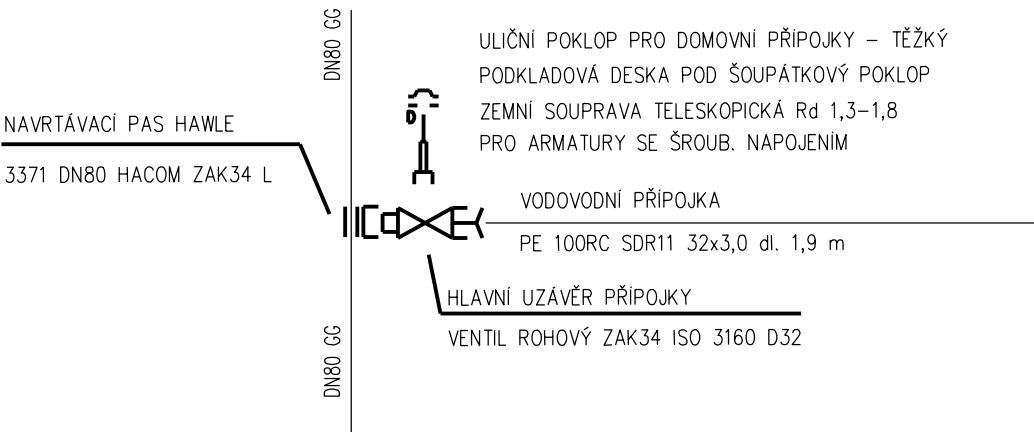

Víceúčelový rodinný park Komenda v Opavě			
OBJEDNATEL	Statutární město Opava Horní náměstí 69, 746 01 Opava		
ZHOTOVITEL	Město přátelské k dětem, z. s., Ve Struhách 1017/4, 160 00 Praha 6, Bubenč Ing. Iva Hejzlarová, Ing. Arch. Mirjana Petřík, PhD. Skutek architecture, společnost fyzických osob – autorizovaných architektů, Křořtova 6, 150 00 Praha 5 Ing. Arch. Ondřej Dvořák, PhD., Ing. Arch. Jiří Matys		
STUPEŇ	Dokumentace pro provádění stavby		
ČÁST	Dokumentace inženýrských objektů		
PROJEKTANT ČÁSTI	Ing. Ivana Hubatová		
VÝKRES	Vodoměrná šachta, kladečské schéma		
FORMÁT	2A4	DATUM	8/2024
MĚŘÍTKO		ČÍSLO	10.2.b.3