



ŘEZY A POHLEDY 1:50

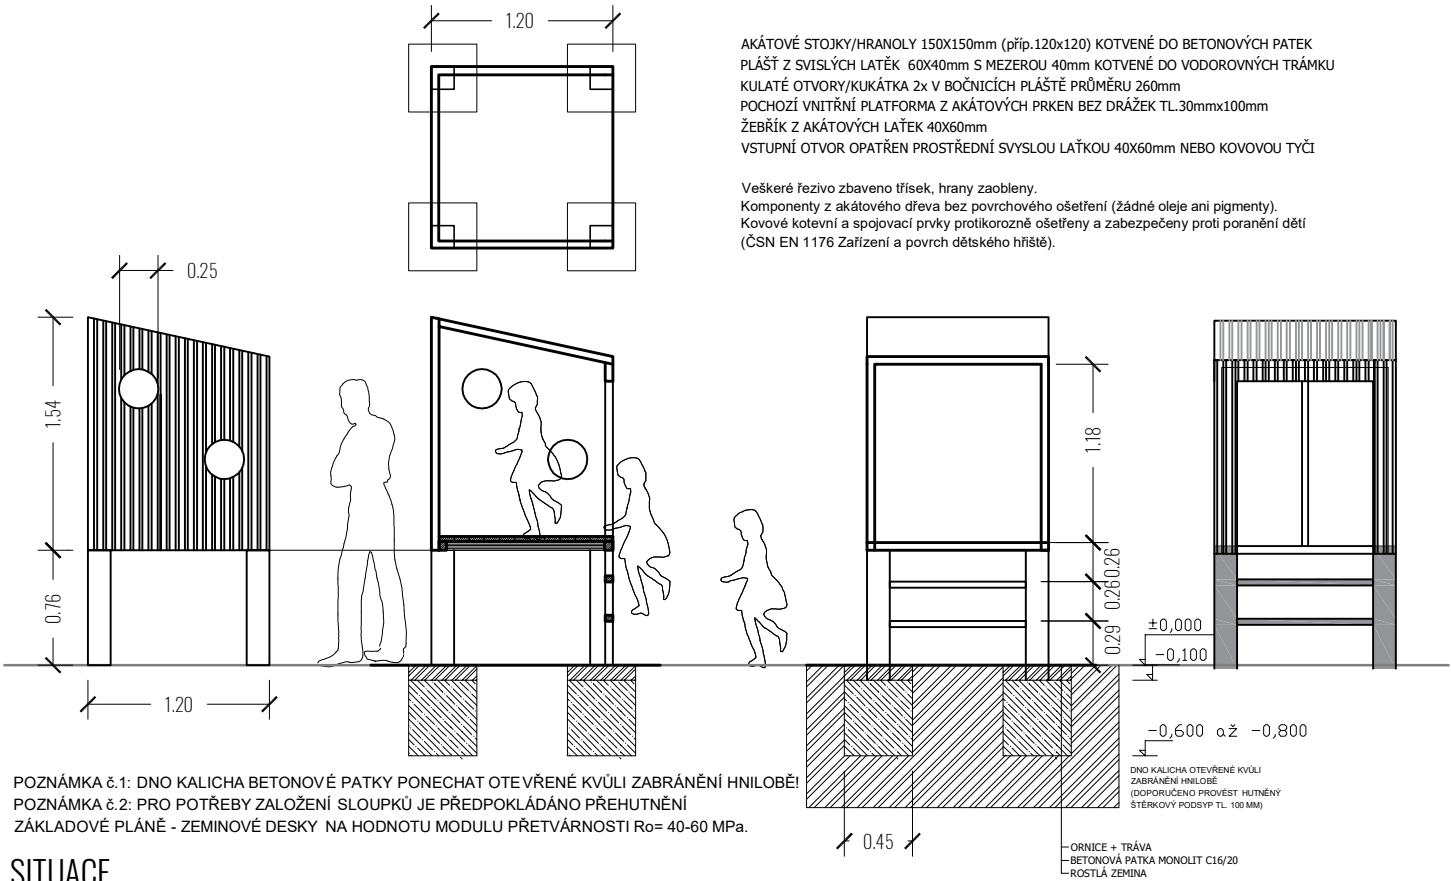


SITUACE

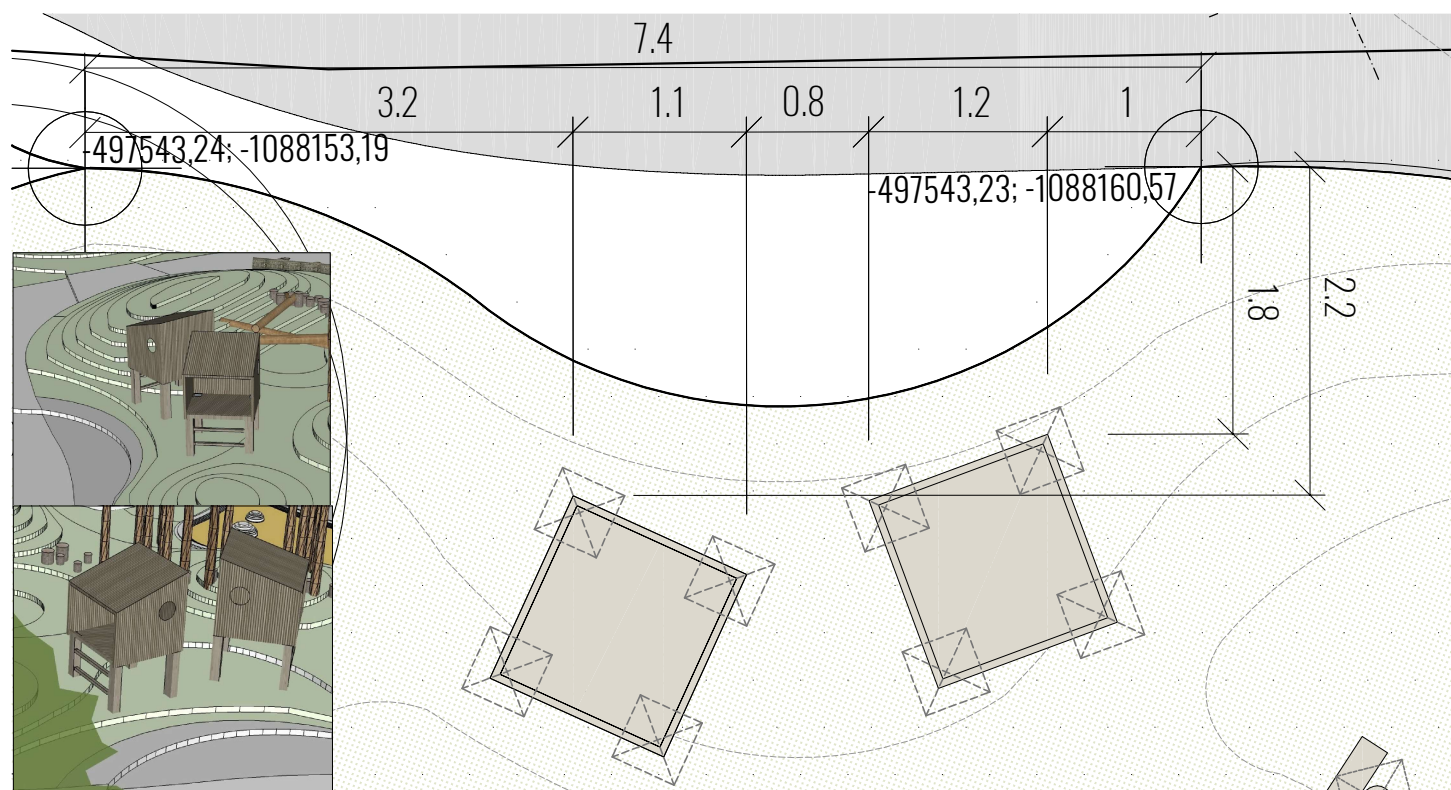

P16 - DOMEČEK 2KS

Dřevěná bouda na nožkách s kulatými otvory
a žebříkem. Obložení boudy bude pomocí
svislých laťek. Založení na betonových
pátkách.

Věková skupina: 2 - 6
Rozměry (m): 1,2 x 1,2 x 2
Max. výška pádu (m): 0,8
Dopadová plocha: travník
Počet uživatelů: 3

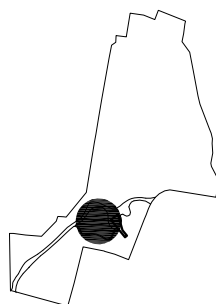

0 2 4 m			
Víceúčelový rodinný park Komenda v Opavě			
OBJEDNATEL	Statutární město Opava Horní náměstí 69, 746 01 Opava		
ZHOTOVITEL	Město přátelské k dětem, z. s., Ve Struhách 1017/4, 160 00 Praha 6, Bubeneč Iva Hejzlarová, Mirjana Petrik, Ondřej Dvořák, Jiří Matys		
STUPEŇ	Dokumentace pro provádění stavby		
ČÁST	Architektonicko-stavební řešení		
PROJEKTANT ČÁSTI	Iva Hejzlarová, Mirjana Petrik, Ondřej Dvořák, Jiří Matys		
VÝKRES	P16 - DOMEČEK		
FORMÁT	DATUM	MĚŘÍTKO	ČÍSLO
1A4	8/2024	1: 50	D.1.1b.S07.7