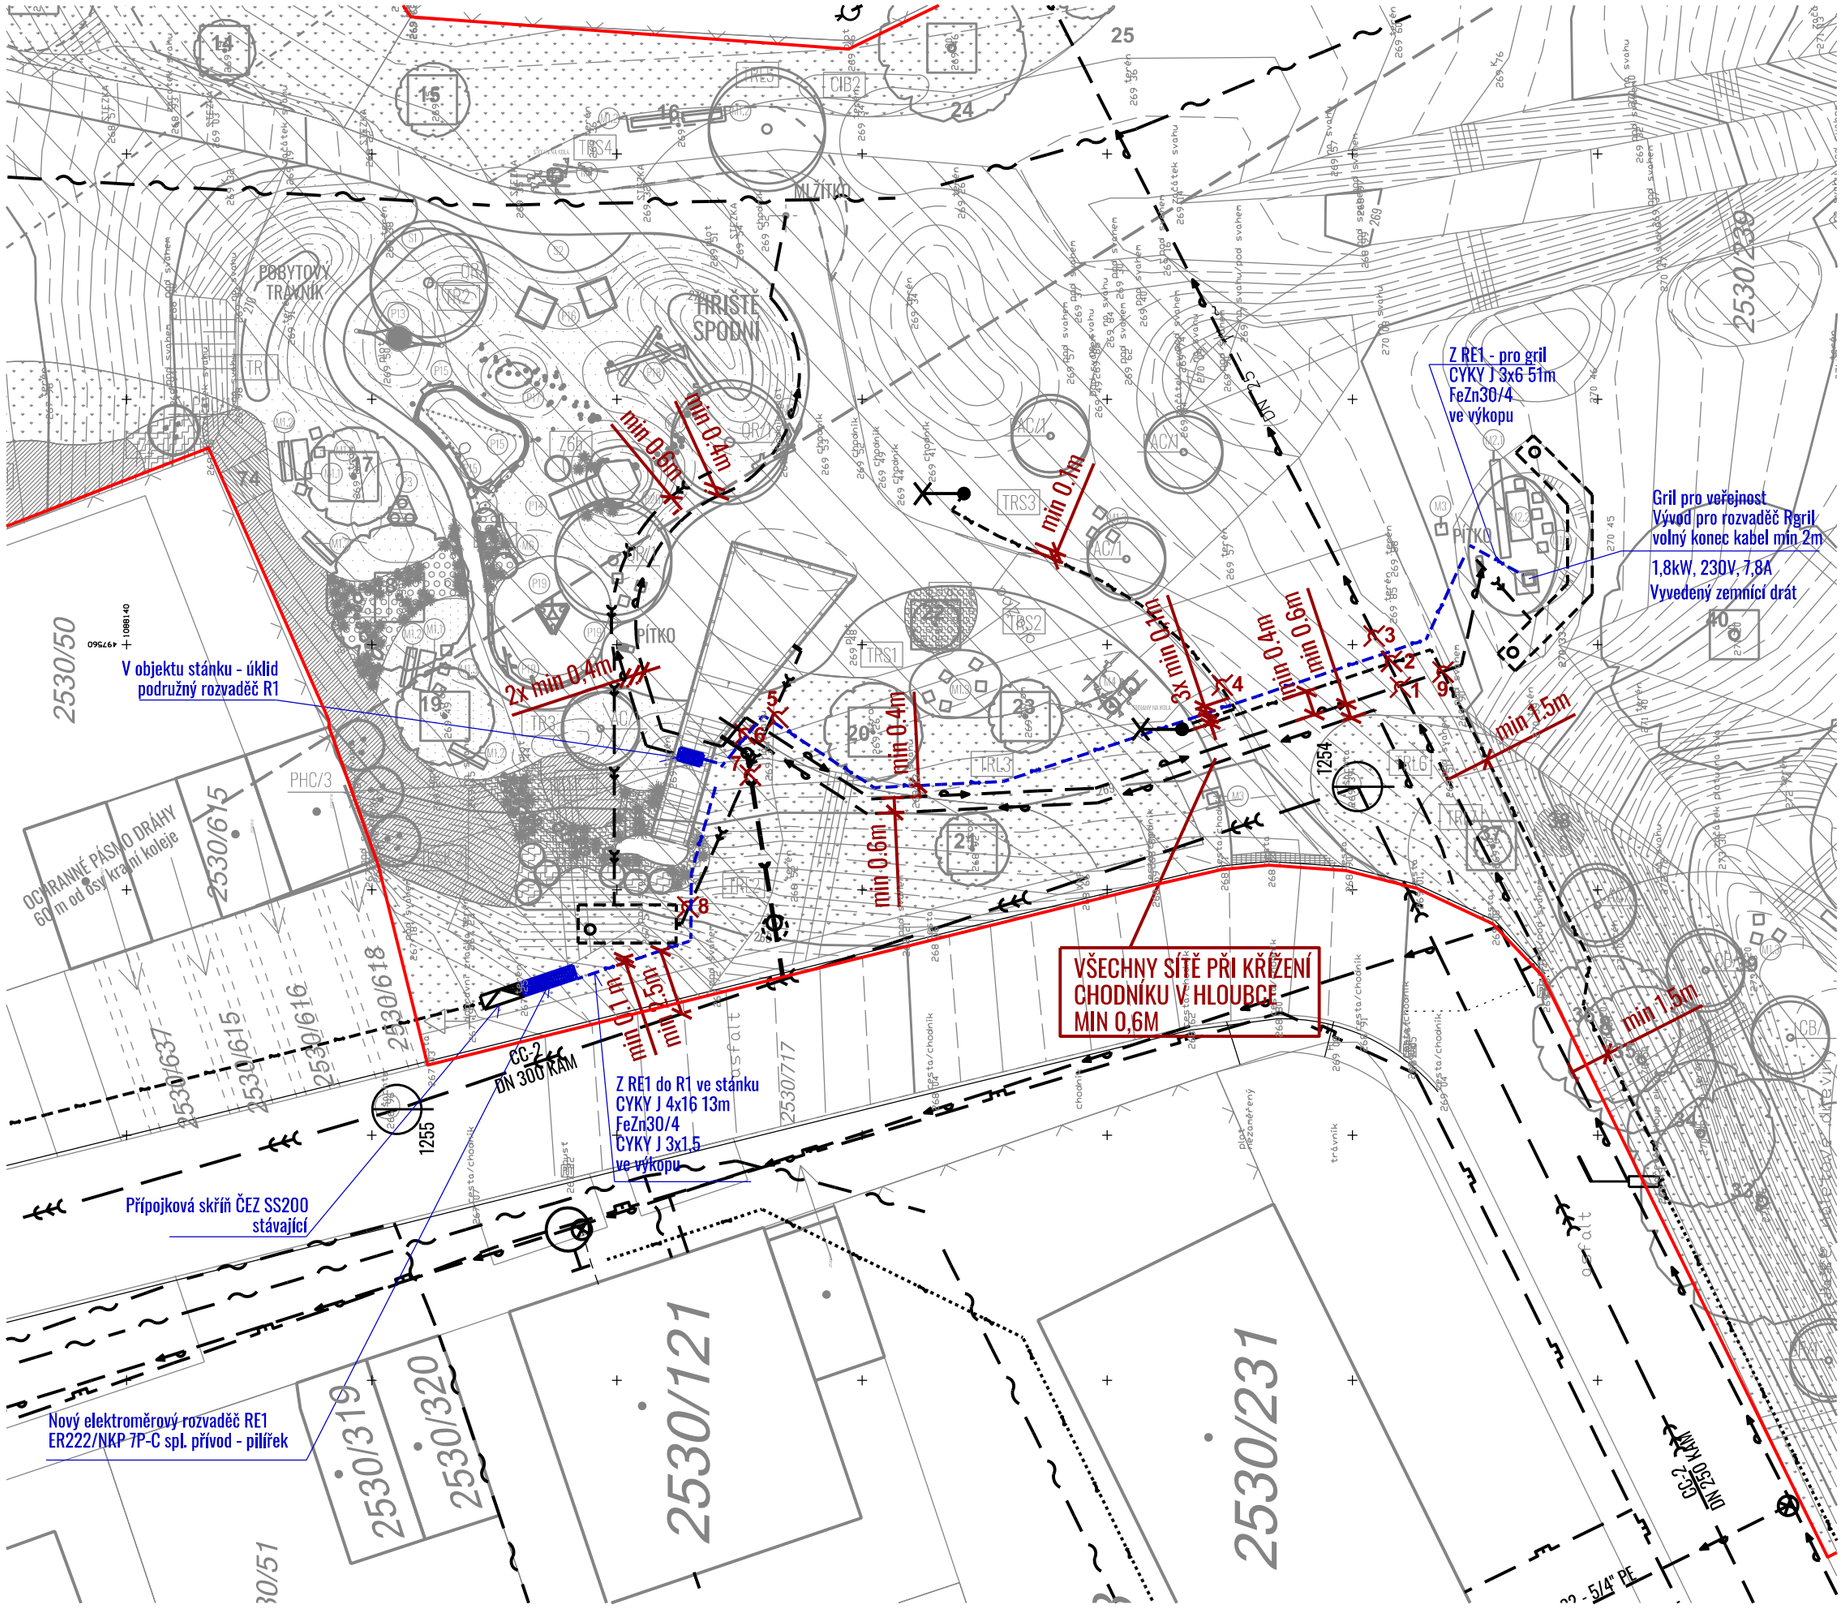
POBYTOVÝ TRÁVNÍK
HŘIŠTĚ SPODNÍ
MLÝNKO
PÍTKO
PÍTKO
2530/50
2530/615
2530/637
2530/615
2530/616
2530/618
2530/121
2530/231
2530/239
2530/717
2530/319
2530/320
OCHRANNÉ PÁSMO DRÁHY 60m od osy krajní koleje
PHC/3
V objektu stánku - úklid podružný rozvaděč R1
2x min 0,4m
min 0,6m
min 0,4m
3x min 0,7m
min 0,4m
min 0,6m
min 0,7m
min 0,6m
min 1,5m
min 1,5m
min 1,5m
min 1,5m
Z RE1 - pro gril
CYKY J 3x6 51m
FeZn30/4
ve výkopu
Gril pro veřejnost
Vývod pro rozvaděč Bgril
volný konec kabel min 2m
1,8kW, 230V, 7,8A
Vyvedený zemnící drát
VŠECHNY SÍTĚ PŘI KŘÍŽENÍ CHODNÍKU V HLOUBCE MIN 0,6M
Z RE1 do R1 ve stánku
CYKY J 4x16 13m
FeZn30/4
CYKY J 3x1,5
ve výkopu
Přípojková skříň ČEZ SS200
stávající
Nový elektroměrový rozvaděč RE1
ER222/NKP 7P-C spl. přívod - pilířek
CC-2
DN 300 KAM
CC-2
DN 250 KAM
5/4" PE
DN 25
1254
1255
1258
1259
