



KATASTRÁLNÍ ÚZEMÍ  
ČÍSLO PARCELNÍ  
POVRCH ÚZEMÍ  
VZDÁLENOST ŠACHET  
OZNAČENÍ ŠACHET  
SMĚROVÉ POMĚRY

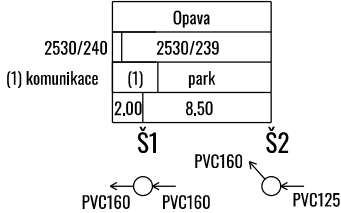

KANALIZAČNÍ PŘÍPOJKA SPLAŠKOVÁ  
MĚŘÍTKO 1 : 500/100

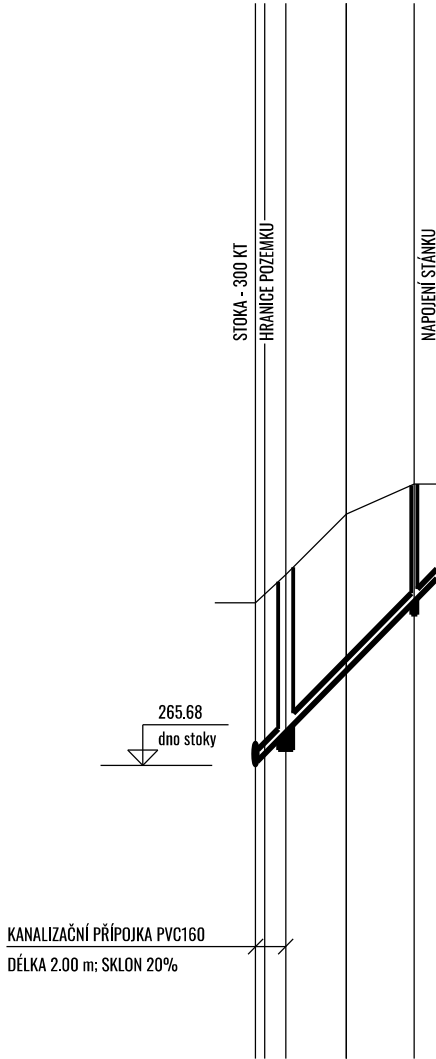

KÓTA UPRAVENÉHO TERÉNU


HLOUBKA VÝKOPU

KÓTA DNA POTRUBÍ

KÓTA PŮVODNÍHO TERÉNU

SROVNÁVACÍ ROVINA

STANIČENÍ [km/m]



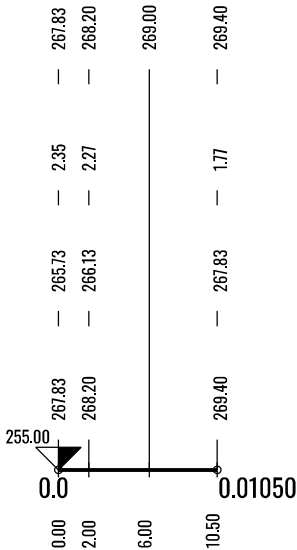


DN [mm] - MATERIÁL - DÉLKA [m]	(2)	(3)
SKLON [promile] - DÉLKA [m]	200.0	10.5
PRŮTOK [l/s] - RYCHLOST [m/s]	3.30	0.3
KAPACITA [l/s] - RYCHLOST [m/s]	46.14	3.7


(2) 160-PVC KG SN10-2.00  
(3) 160-PVC KG SN10-8.50

32x3.0-PE 100RC SDR11-1.9m
130.0 - 1.9

KATASTRÁLNÍ ÚZEMÍ  
ČÍSLO PARCELNÍ  
POVRCH ÚZEMÍ  
MĚŘÍTKO 1 : 500/100

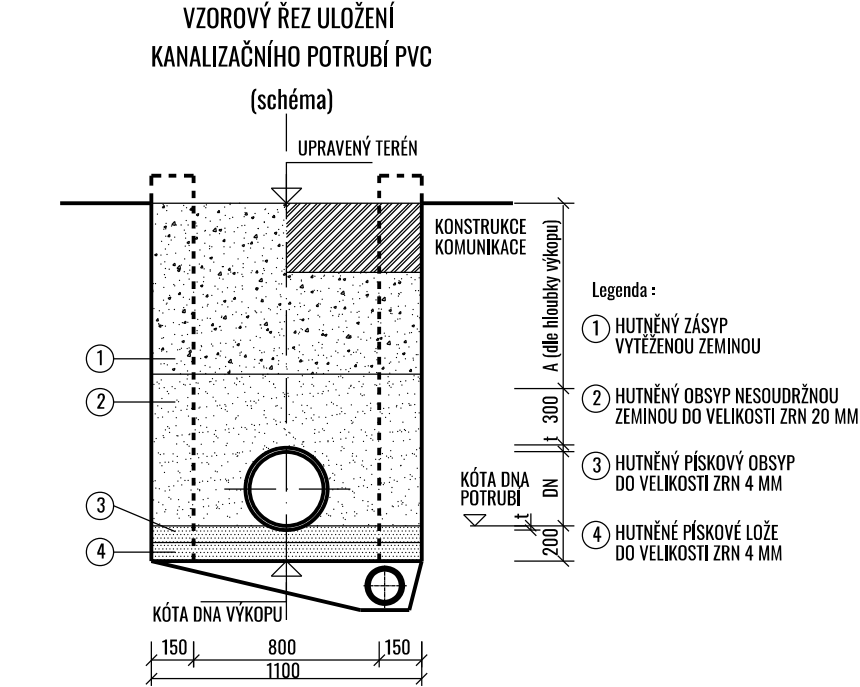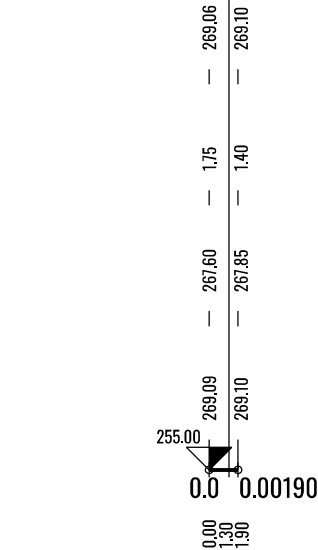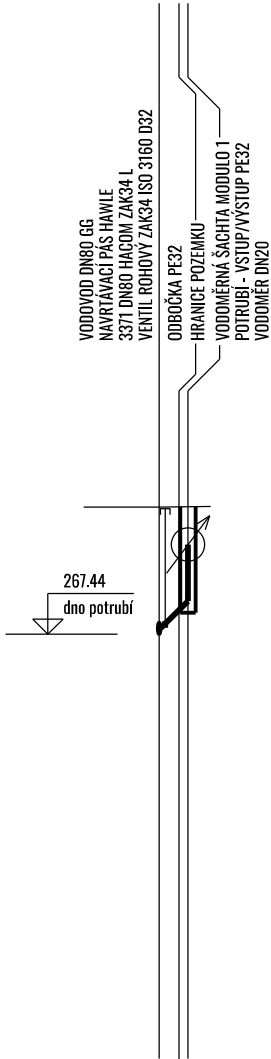

VZOROVÝ ŘEZ ULOŽENÍ VODOVODNÍHO POTRUBÍ PE  
V OTEVŘENÉM VÝKOPU  
(schéma)

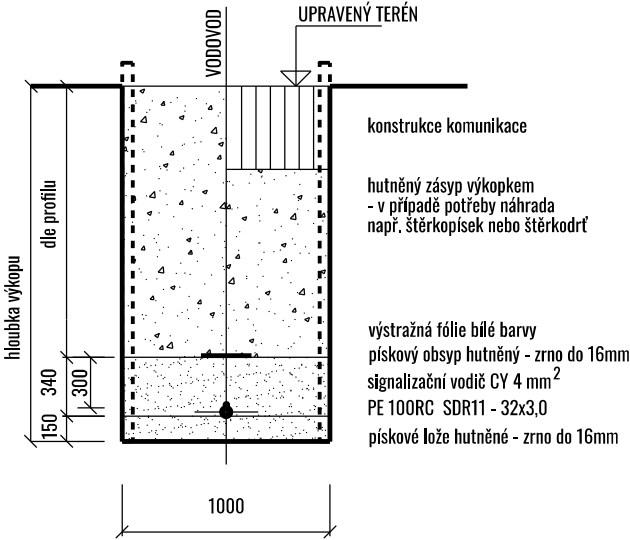

V CELÉ DÉLCE TRASY PE POTRUBÍ BUDE POLOŽEN VYHLEDÁVACÍ VODIČ.  
VODOVODNÍ PŘÍPOJKA BUDE OPATŘENA VÝSTRAŽNOU FÓLIÍ BÍLÉ BARVY, KTERÁ BUDE ULOŽENA  
NA OBSYP POTRUBÍ - 0,3 m NAD VRCHOL POTRUBÍ.

POZNÁMKA:  
PŘED ZAHÁJENÍM VÝKOPOVÝCH PRACÍ MUSÍ BÝT VYTÝCENY VŠECHNY STÁVAJÍCÍ INŽENÝRSKÉ SÍTĚ,  
KTERÉ KŘÍŽÍ TRASU NAVRŽENÉ PŘÍPOJKY NEBO VEDOU V SOUBĚHU S NÍ.  
V MÍSTECH KŘÍŽENÍ BUDOU VÝKOPOVÉ PRÁCE PROVEDENY POUZE RUČNĚ.  
V MÍSTĚ KŘÍŽENÍ SE ZAŘÍZENÍM V PROVOZOVÁNÍ SmVaK OSTRAVA a.s. BUDE VODOVODNÍ PŘÍPOJKA ULOŽENA  
DO CHRÁNIČKY (OCHRANNÉ TRUBKY) V ŠÍŘCE OCHRANNÉHO PÁSMU ZAŘÍZENÍ V PROVOZOVÁNÍ SmVaK.  
ODKRYTÉ KABELY BUDOU VE VÝKOPU ZABEZPEČENY PROTI POŠKOZENÍ.

Víceúčelový rodinný park Komenda v Opavě			
OBJEDNATEL	Statutární město Opava Horní náměstí 69, 746 01 Opava,		
ZHOTOVITEL	Město přátelské k dětem, z. s., Ve Struhách 1017/4, 160 00 Praha 6, Bubeneč Ing. Iva Hejzlarová, Ing. Arch. Mirjana Petřík, PhD. Skutek architecture, společnost fyzických osob – autorizovaných architektů, Křořtova 6, 150 00 Praha 5 Ing. Arch. Ondřej Dvořák, PhD., Ing. Arch. Jiří Matys,		
STUPEŇ	Dokumentace pro provádění stavby,		
ČÁST	Dokumentace inženýrských objektů,		
PROJEKTANT ČÁSTI	Ing. Ivana Hubatová,		
VÝKRES	ZTI - podélné profil přípojek		
FORMÁT	2A4	DATUM	8/2024
MĚŘÍTKO	1:500/100	ČÍSLO	IO.2.b.2