
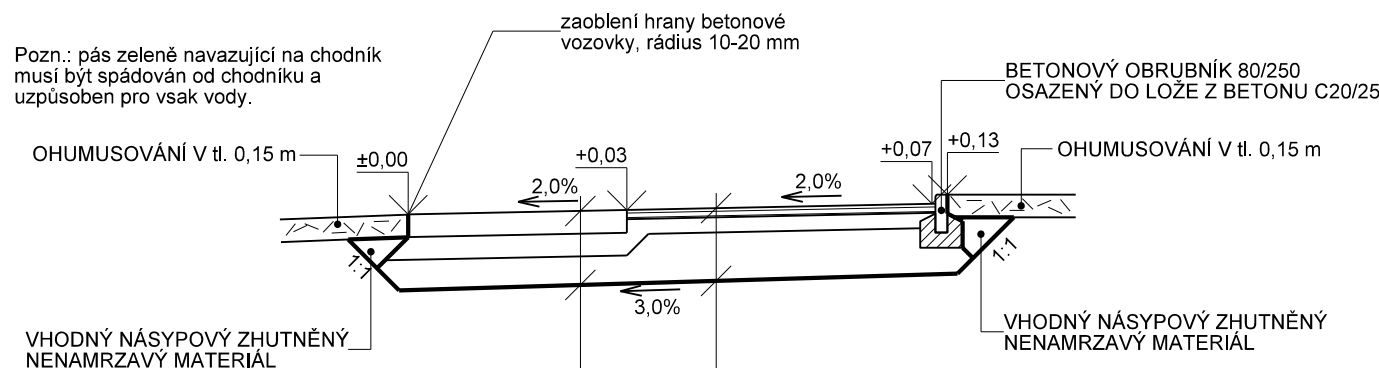


# VZOROVÝ PŘÍČNÝ ŘEZ A - A'

(PARKOVÝ CHODNÍK)

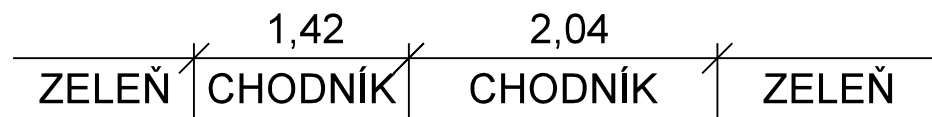

BETON

CHODNÍK

VODOPROPUSTNÝ MEZEROVITÝ * BETON FRAKCE 4/8	0,15 m	ČSN 73 6124 - 2
ŠTĚRKODRŤ	0,15 m	ČSN 73 6126 - 1 ČSN EN 13 285
ZHUTNĚNÁ ZEMINA	0,25 m	ČSN 73 6126 - 1 ČSN EN 13 285

Σ 0,55 m

ŠTĚRK

CHODNÍK

ŠTĚRK FRAKCE 8/16	0,02 m	ČSN 73 6126 - 1 ČSN EN 13 285
VELKOFORMÁTOVÁ VOŠTINOVÁ POLYPROPYLENOVÁ ROHOŽ, PROSYPANÁ ŠTĚRKEM FRAKCE 8/16	0,03 m	
GEOTEXILIE		
ŠTĚRK FRAKCE 2/4	0,01 m	ČSN 73 6126 - 1 ČSN EN 13 285
ŠTĚRKODRŤ	0,10 m	ČSN 73 6126 - 1 ČSN EN 13 285
ZHUTNĚNÁ ZEMINA	0,28 m	ČSN 73 6126 - 1 ČSN EN 13 285



Σ 0,44 m

\*) mezerovitost 20 %, pevnost v tlaku Rc 20 MPa (pojezd vozidel údržby), deklarovaná hodnota vodopropustnosti 250 l/min/m<sup>2</sup>, dilatace dle technologického předpisu výrobce, barevnost - přírodní světlý cement

Pozn.: skladby dle požadavků výrobce, včetně nároků na zhutnění podkladu a jednotlivých vrstev a požadavků na dilatace a provádění mezerovitěho betonu

# VZOROVÝ PŘÍČNÝ ŘEZ B - B'

(ŠTERKOVÁ CESTA)

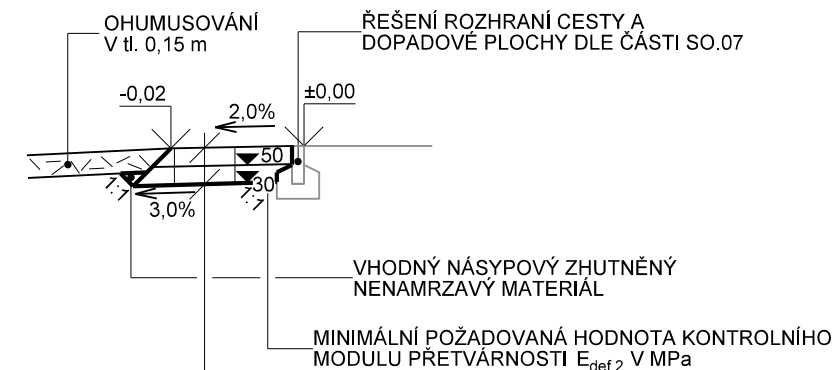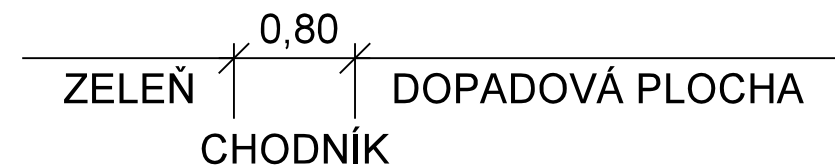


ŠTĚRK

CESTA\*

ŠTĚRKODRŤ 0/32	0,12 m	ČSN 73 6126 - 1 ČSN EN 13 285
ŠTĚRKODRŤ 0/64	0,12 m	ČSN 73 6126 - 1 ČSN EN 13 285

Σ 0,24 m

\*) skladba dle dokumentace sadových úprav

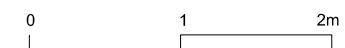

Víceúčelový rodinný park Komenda v Opavě

OBJEDNATEL Statutární město Opava  
Horní náměstí 69, 746 01 Opava

ZHOTOVITEL Město přátelské k dětem, z. s., Ve Struhách 1017/4, 160 00 Praha 6, Bubeneč  
Iva Hejzlarová, Mířana Petřík, Ondřej Dvořák, Jiří Matys

STUPEŇ Dokumentace pro provádění stavby

ČÁST Architektonicko-stavební řešení

PROJEKTANT ČÁSTI Petr Jakovec

VÝKRES SO1-PARKOVÉ KOMUNIKACE A ZPEVNĚNÉ PLOCHY: vzorové příčné řezy

FORMÁT 2xA4, DATUM 8/2024, MĚŘÍTKO 1:50, ČÍSLO D.1.1b.SO.01.1c