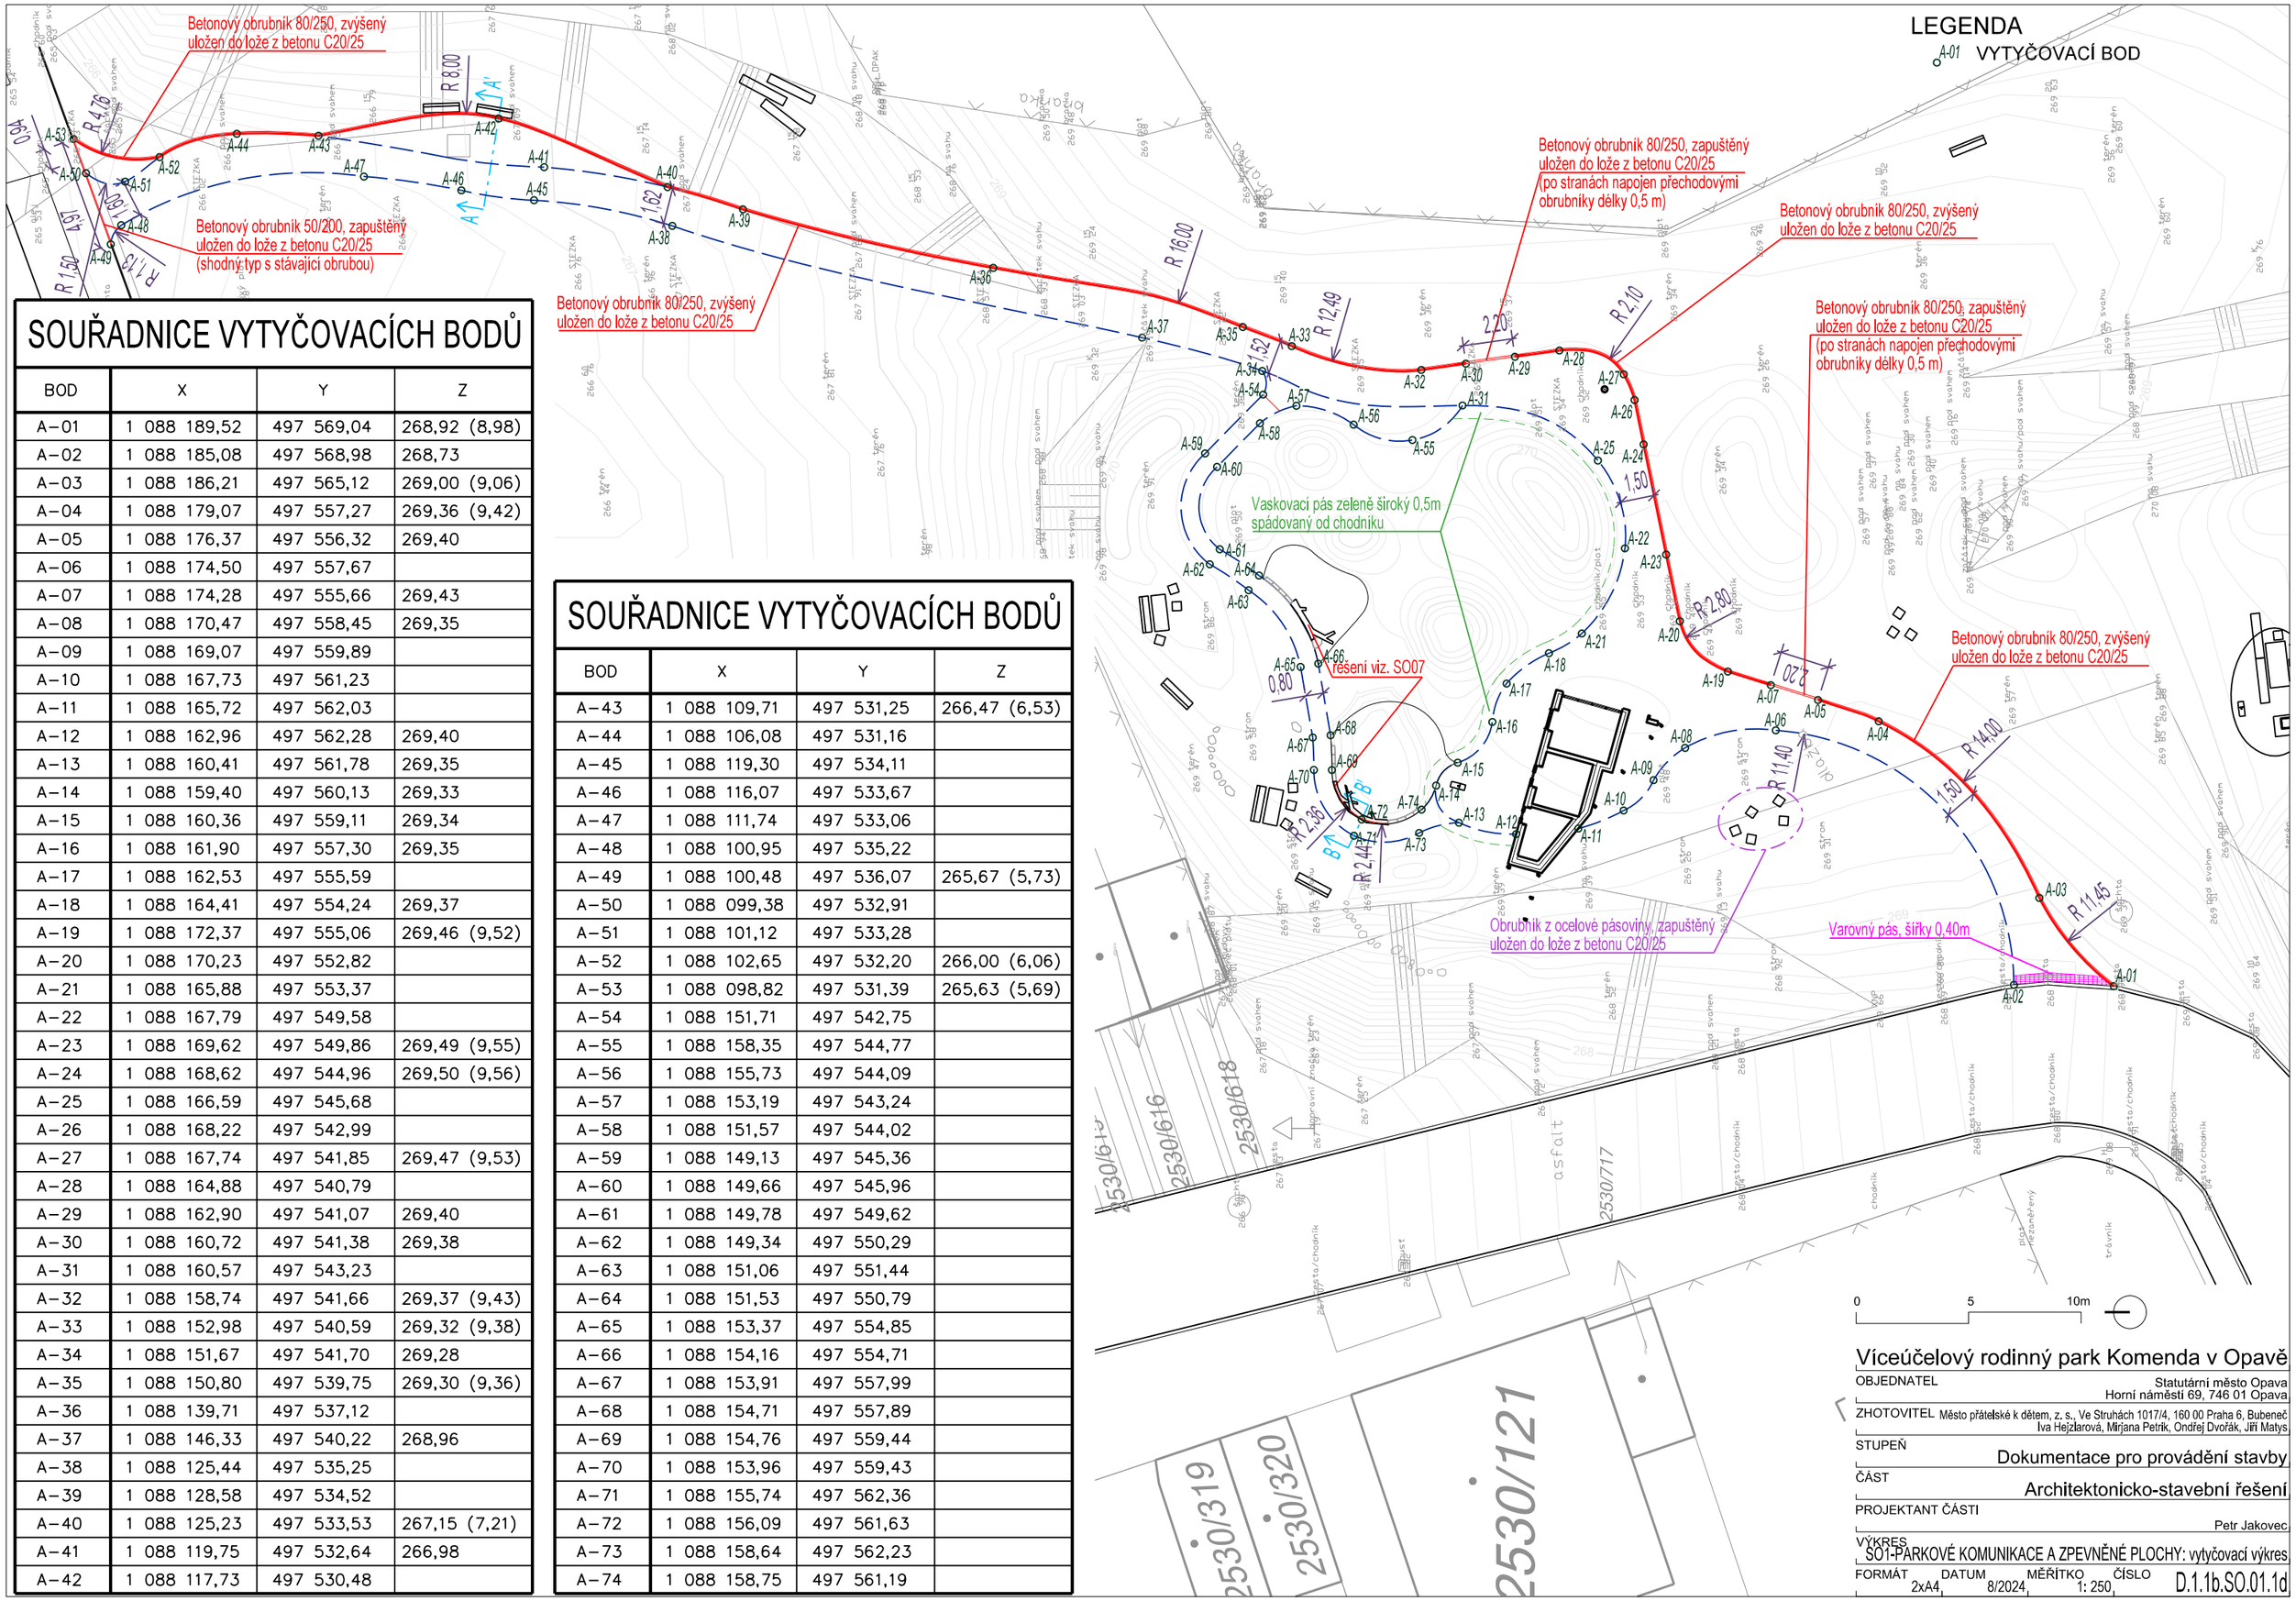

SOUŘADNICE VYTYČOVACÍCH BODŮ

BOD	X	Y	Z
A–01	1 088 189,52	497 569,04	268,92 (8,98)
A–02	1 088 185,08	497 568,98	268,73
A–03	1 088 186,21	497 565,12	269,00 (9,06)
A–04	1 088 179,07	497 557,27	269,36 (9,42)
A–05	1 088 176,37	497 556,32	269,40
A–06	1 088 174,50	497 557,67	
A–07	1 088 174,28	497 555,66	269,43
A–08	1 088 170,47	497 558,45	269,35
A–09	1 088 169,07	497 559,89	
A–10	1 088 167,73	497 561,23	
A–11	1 088 165,72	497 562,03	
A–12	1 088 162,96	497 562,28	269,40
A–13	1 088 160,41	497 561,78	269,35
A–14	1 088 159,40	497 560,13	269,33
A–15	1 088 160,36	497 559,11	269,34
A–16	1 088 161,90	497 557,30	269,35
A–17	1 088 162,53	497 555,59	
A–18	1 088 164,41	497 554,24	269,37
A–19	1 088 172,37	497 555,06	269,46 (9,52)
A–20	1 088 170,23	497 552,82	
A–21	1 088 165,88	497 553,37	
A–22	1 088 167,79	497 549,58	
A–23	1 088 169,62	497 549,86	269,49 (9,55)
A–24	1 088 168,62	497 544,96	269,50 (9,56)
A–25	1 088 166,59	497 545,68	
A–26	1 088 168,22	497 542,99	
A–27	1 088 167,74	497 541,85	269,47 (9,53)
A–28	1 088 164,88	497 540,79	
A–29	1 088 162,90	497 541,07	269,40
A–30	1 088 160,72	497 541,38	269,38
A–31	1 088 160,57	497 543,23	
A–32	1 088 158,74	497 541,66	269,37 (9,43)
A–33	1 088 152,98	497 540,59	269,32 (9,38)
A–34	1 088 151,67	497 541,70	269,28
A–35	1 088 150,80	497 539,75	269,30 (9,36)
A–36	1 088 139,71	497 537,12	
A–37	1 088 146,33	497 540,22	268,96
A–38	1 088 125,44	497 535,25	
A–39	1 088 128,58	497 534,52	
A–40	1 088 125,23	497 533,53	267,15 (7,21)
A–41	1 088 119,75	497 532,64	266,98
A–42	1 088 117,73	497 530,48	

SOUŘADNICE VYTYČOVACÍCH BODŮ

BOD	X	Y	Z
A–43	1 088 109,71	497 531,25	266,47 (6,53)
A–44	1 088 106,08	497 531,16	
A–45	1 088 119,30	497 534,11	
A–46	1 088 116,07	497 533,67	
A–47	1 088 111,74	497 533,06	
A–48	1 088 100,95	497 535,22	
A–49	1 088 100,48	497 536,07	265,67 (5,73)
A–50	1 088 099,38	497 532,91	
A–51	1 088 101,12	497 533,28	
A–52	1 088 102,65	497 532,20	266,00 (6,06)
A–53	1 088 098,82	497 531,39	265,63 (5,69)
A–54	1 088 151,71	497 542,75	
A–55	1 088 158,35	497 544,77	
A–56	1 088 155,73	497 544,09	
A–57	1 088 153,19	497 543,24	
A–58	1 088 151,57	497 544,02	
A–59	1 088 149,13	497 545,36	
A–60	1 088 149,66	497 545,96	
A–61	1 088 149,78	497 549,62	
A–62	1 088 149,34	497 550,29	
A–63	1 088 151,06	497 551,44	
A–64	1 088 151,53	497 550,79	
A–65	1 088 153,37	497 554,85	
A–66	1 088 154,16	497 554,71	
A–67	1 088 153,91	497 557,99	
A–68	1 088 154,71	497 557,89	
A–69	1 088 154,76	497 559,44	
A–70	1 088 153,96	497 559,43	
A–71	1 088 155,74	497 562,36	
A–72	1 088 156,09	497 561,63	
A–73	1 088 158,64	497 562,23	
A–74	1 088 158,75	497 561,19	

Víceúčelový rodinný park Komenda v Opavě

OBJEDNATEL: Statutární město Opava, Horní náměstí 69, 746 01 Opava

ZHOTOVITEL: Město přátelské k dětem, z. s., Ve Struhách 1017/4, 160 00 Praha 6, Bubeneč
Iva Hejzlarová, Mirjana Petrik, Ondřej Dvořák, Jiří Matys

STUPEŇ: Dokumentace pro provádění stavby

ČÁST: Architektonicko-stavební řešení

PROJEKTANT ČÁSTI: Petr Jakovec

VÝKRES: SO1-PARKOVÉ KOMUNIKACE A ZPEVNĚNÉ PLOCHY: vytyčovací výkres

FORMÁT	DATUM	MĚŘÍTKO	ČÍSLO
2xA4	8/2024	1: 250	D.1.1b.SO.01.1d