



ŘEZ A-A'

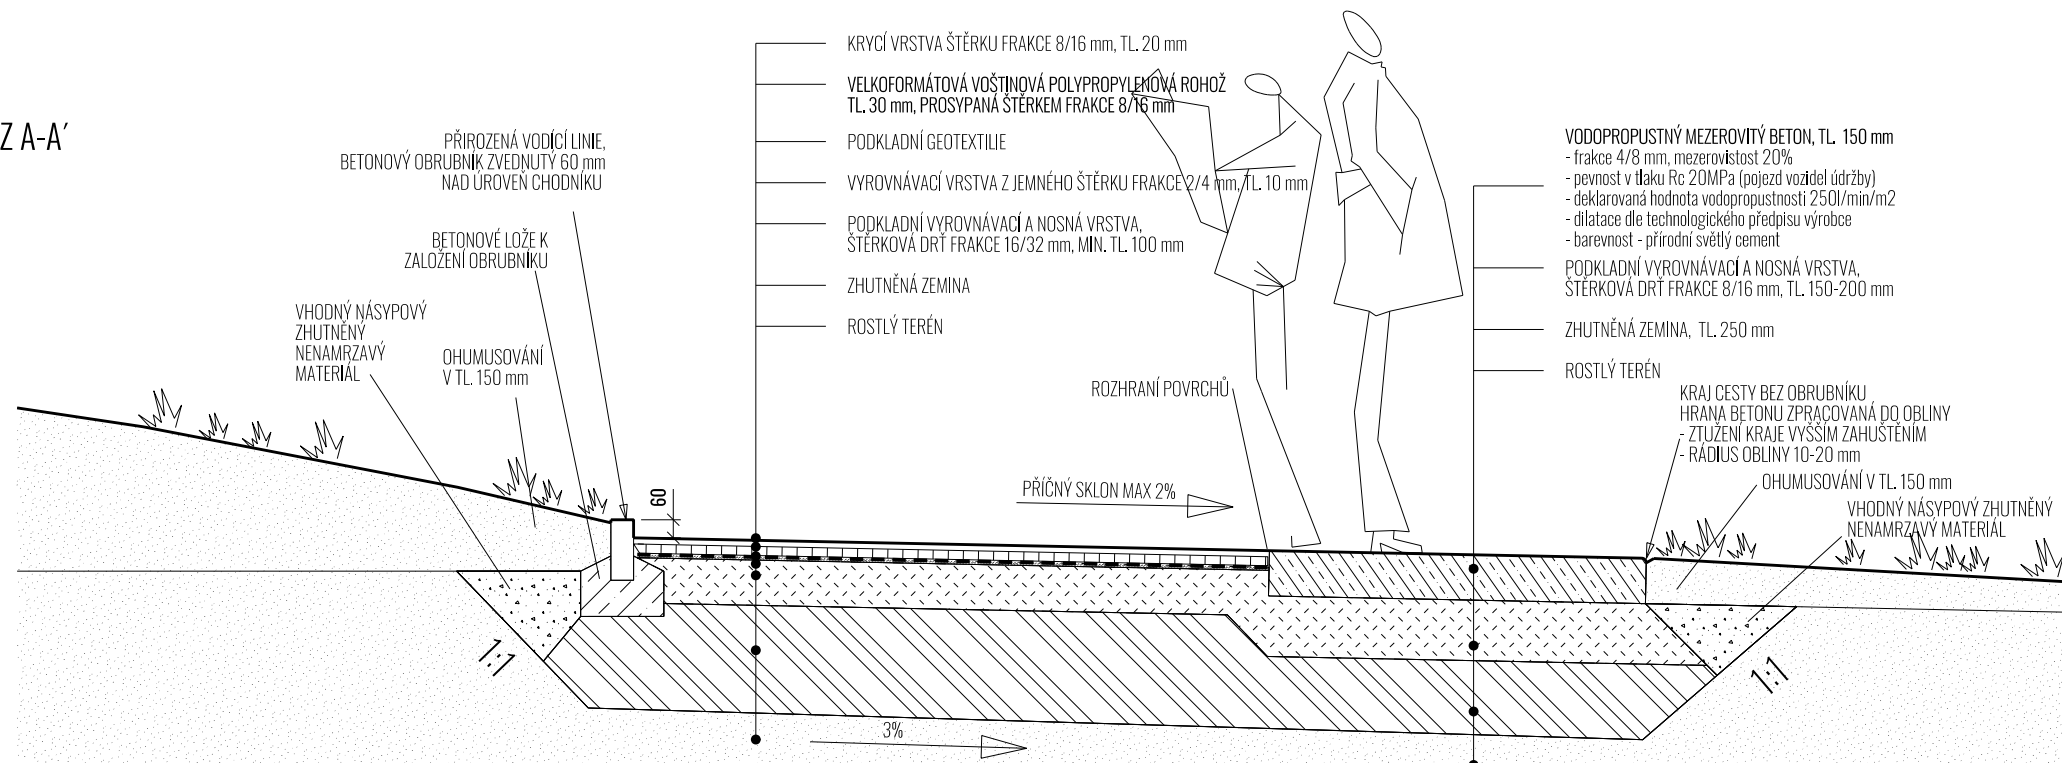

## PŮDORYS

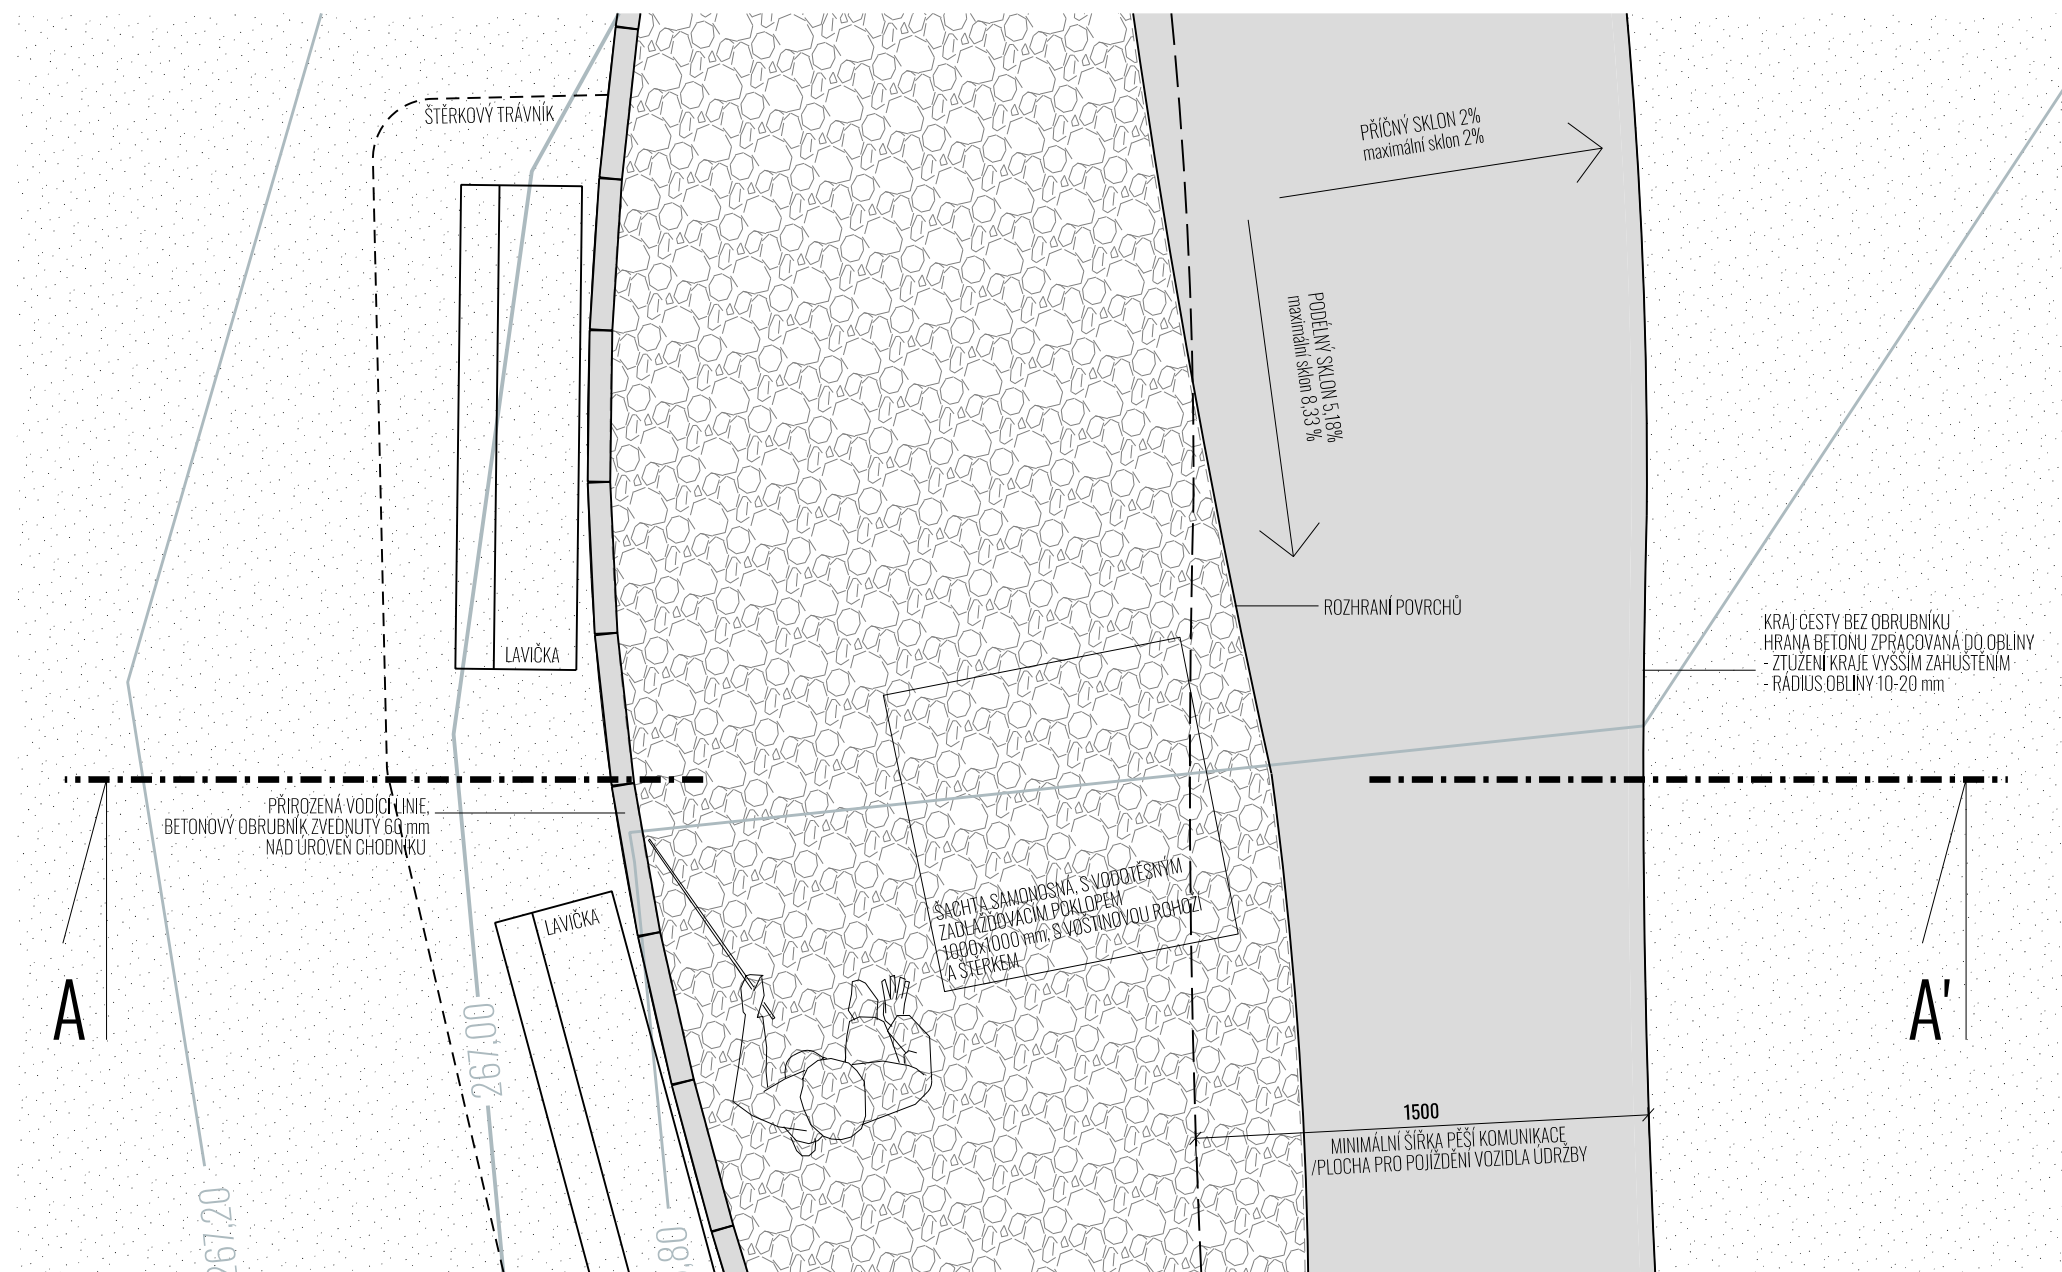

## VODOPRUPSTNÝ MEZEROVITÝ BETON



## VOĎOPRUPUSTNÝ MEZEROVITÝ BETON DOČASNÉ BEDNĚNÍ OKRAJE BEZ OBRUBNÍKU

VODOPRUPSTNÝ MEZEROVITÝ BETON  
HRANA OKRAJE BEZ OBRUBNÍKU DO OBLIINY



VELKOFORMÁTOVÁ VOŠTINOVÁ POLYPROPYLENOVÁ ROHOŽ




### LEGENDA V PŮDORYSU/ŘEZU



## POZNÁMKA

UVEDENÁ JMÉNA KONKRÉTNÍCH VÝROBKŮ ČI VÝROBCŮ JSOU UŽITA K PŘESNĚJŠÍ SPECIFIKACI POŽADOVANÉHO TECHNICKÉHO STANDARDU A LZE JE NAHRADIT JINÝMI, BUDOU-LI S UVEDENÝM STANDARDEM MINIMÁLNĚ SROVNATELNÉ.

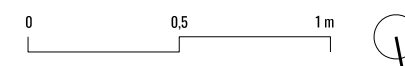

## Víceúčelový rodinný park Komenda v Opavě.

OBJEDNATEL Statutární město Opava  
Horní náměstí 69, 746 01 Opava,

**ZHOTOVITEL** Město přátelské k dětem, z. s., Ve Struhách 1017/4, 160 00 Praha 6, Bubeneč  
Iva Hejzlarová, Mirjana Petrik, Ondřej Dvořák, Jiří Matys,

STUPEŇ Dokumentace pro provádění stavby

ČÁST Architektonicko-stavební řešení

PROJEKTANT ČÁSTI

## VÝKRES S01-PARKOVÉ KOMUNIKACE A ZPEVNĚNÉ PLOCHY

Typický úsek cesty

FORMÁT **2 A4** | DATUM **8/2024** | MERITKO **1:25** | ČÍSLO **D.1.1b.S01.4**