





ŘEZ B-B' 1:25

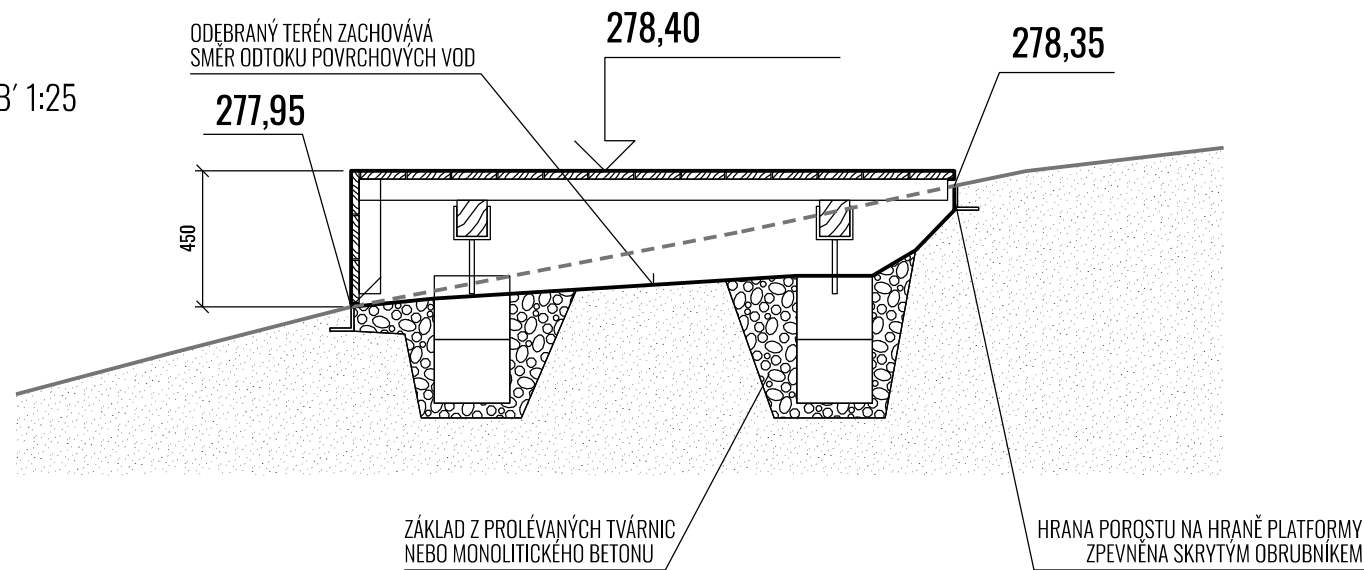

AXONOMETRIE

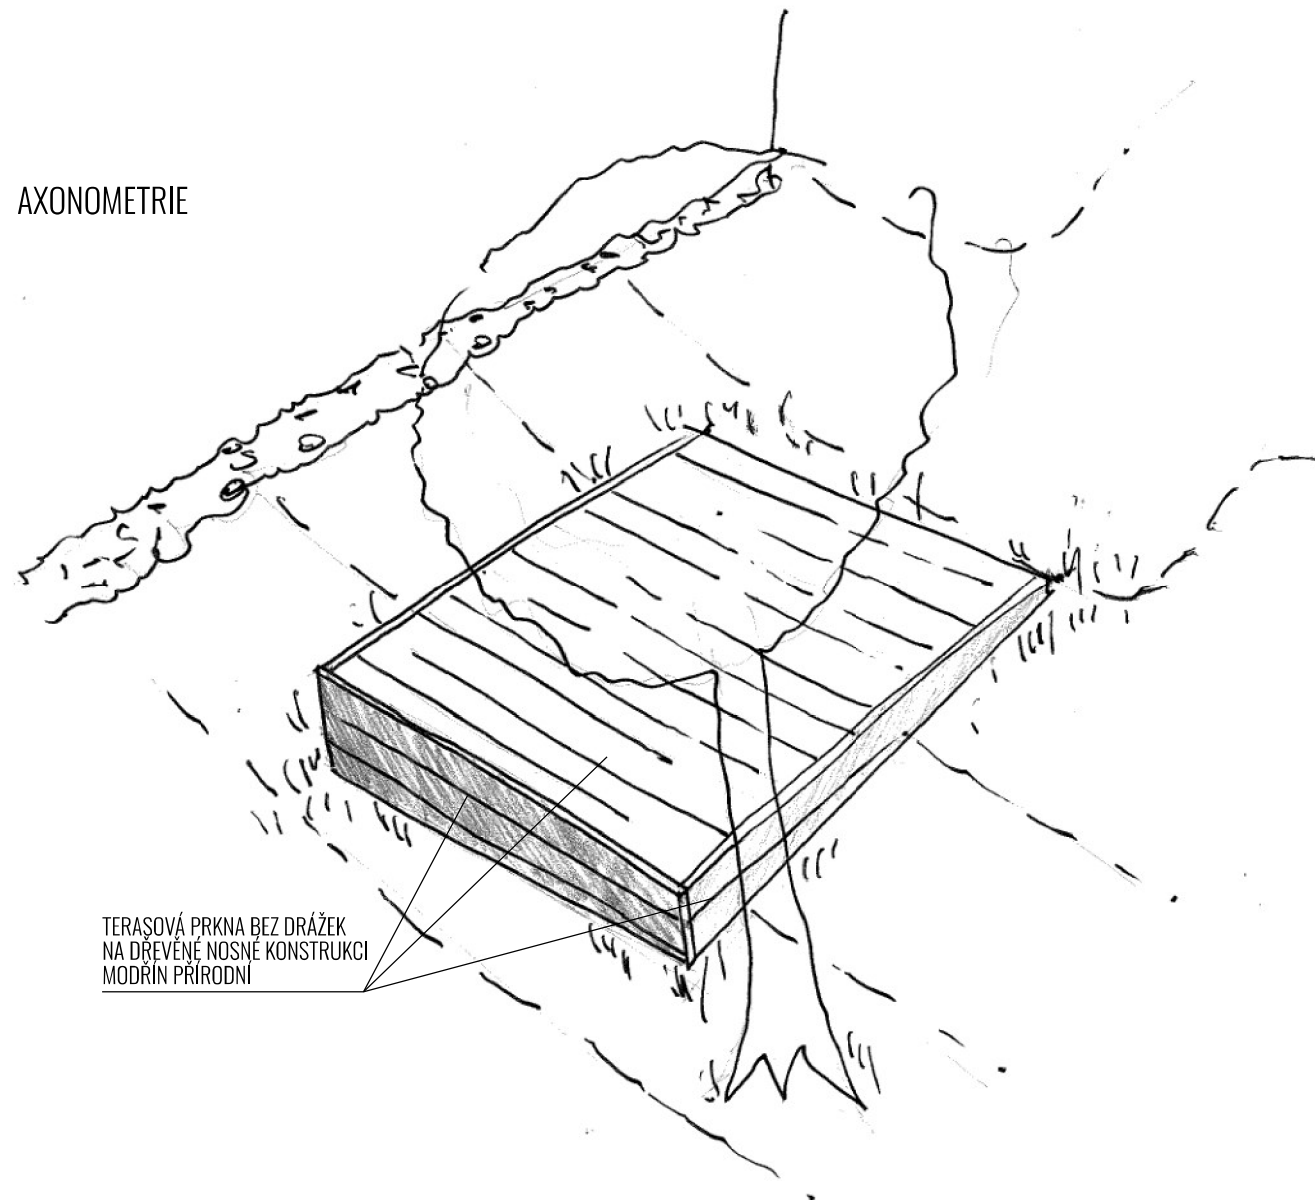

PŮDORYS

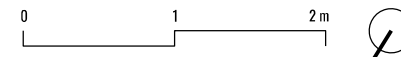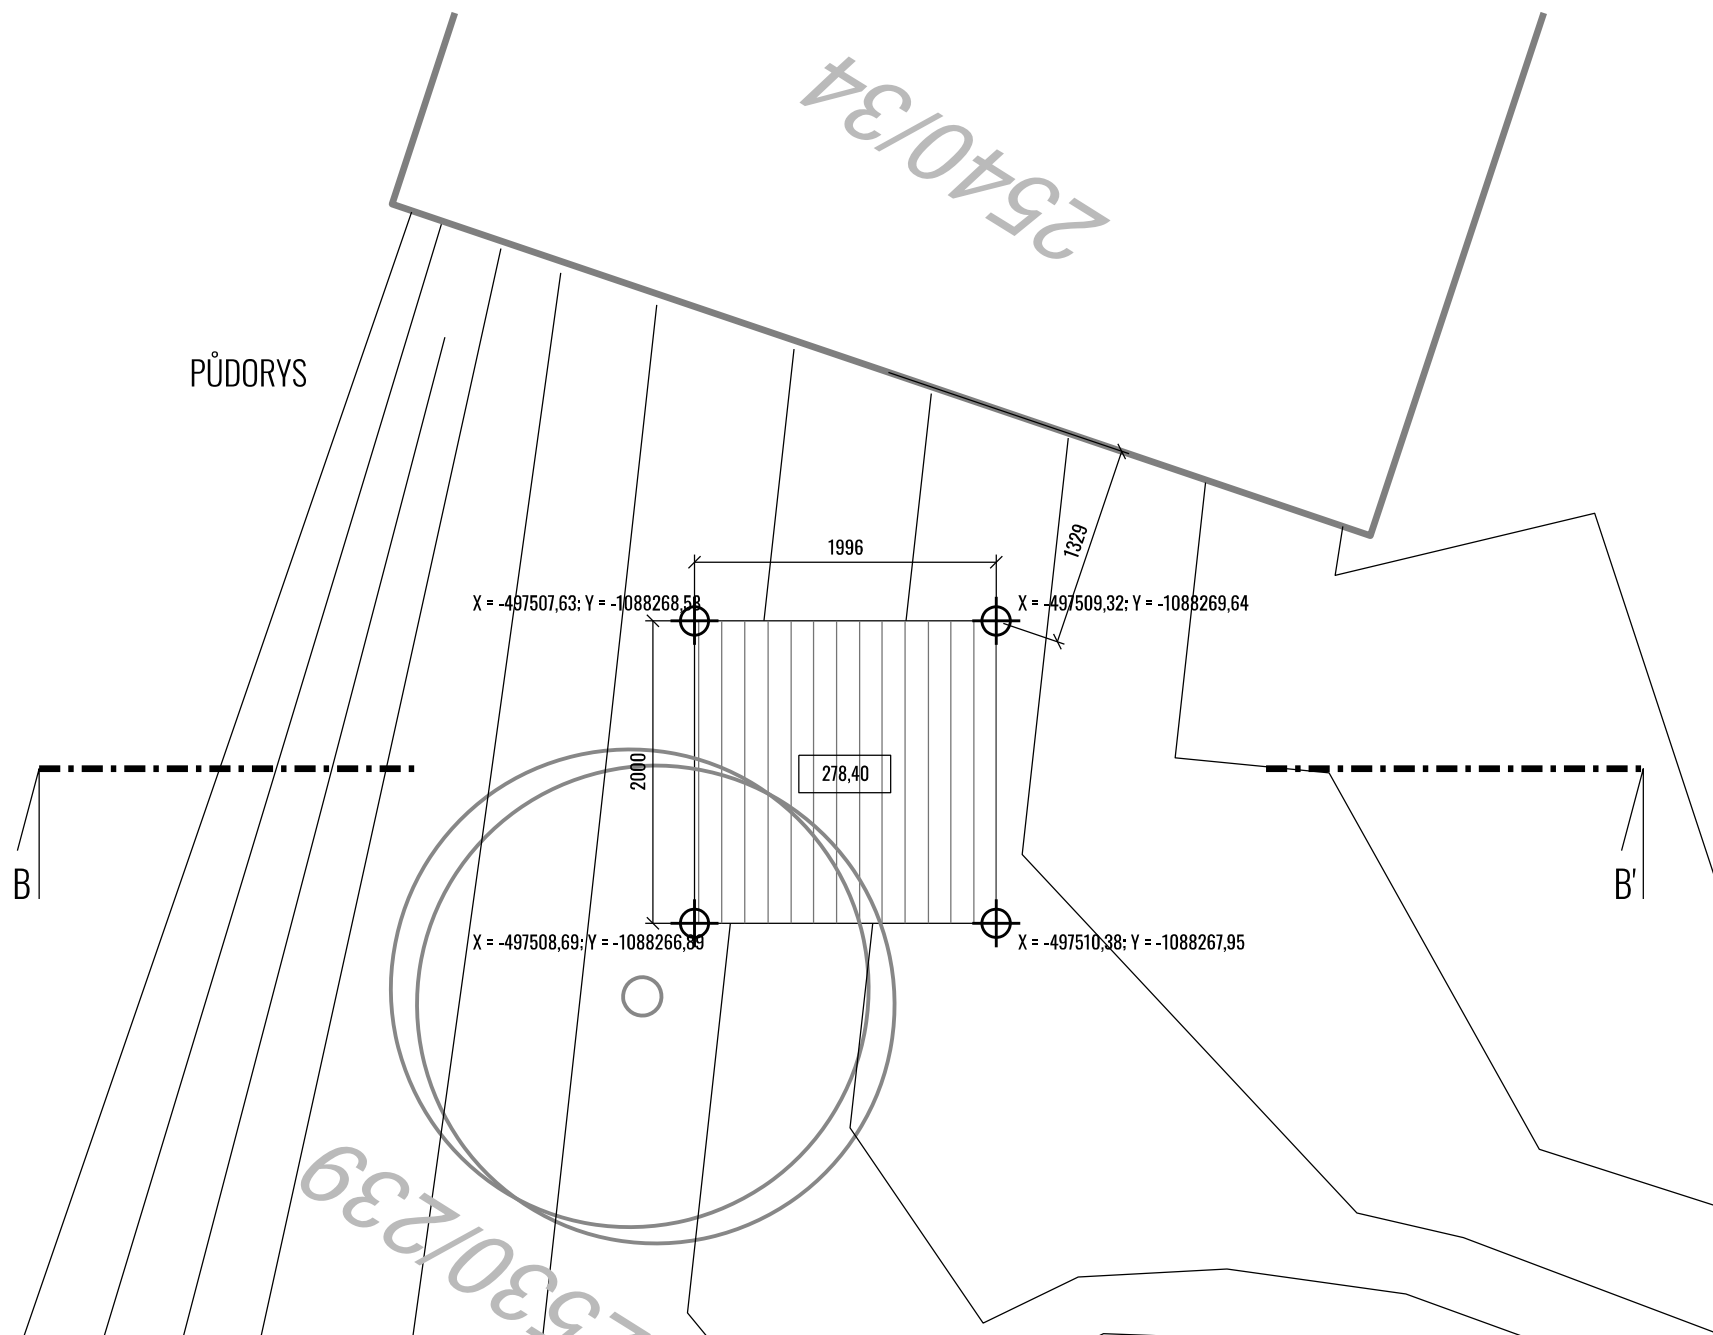

Víceúčelový rodinný park Komenda v Opavě

OBJEDNATEL	Statutární město Opava Horní náměstí 69, 746 01 Opava
ZHOTOVITEL	Město přátelské k dětem, z. s., Ve Struhách 1017/4, 160 00 Praha 6, Bubeneč Iva Hejzlarová, Mirjana Petřík, Ondřej Dvořák, Jiří Matys
STUPEŇ	Dokumentace pro provádění stavby
ČÁST	Architektonicko-stavební řešení
PROJEKTANT ČÁSTI	Iva Hejzlarová, Mirjana Petřík, Ondřej Dvořák, Jiří Matys
VÝKRES	S08 - Platforma u garáží
FORMÁT	2A4
DATUM	8/2024
MĚŘÍTKO	1:50
ČÍSLO	D.1.1b.S08.7