

ZÁHON Z3		
DG	Deschampsia 'Goldtau'	42 ks
CAL	Calamagrostis acut. 'Karl Foerster'	32 ks
NEP	Nepeta faas. 'Six Hills Giant'	9 ks
PR	Phlomis russeliana	12 ks
DC	Dianthus carthusianorum	12 ks

ZÁHON Z4		
ACH	Achillea Terracota	3 ks
AST	Aster cordifolius 'Little Carlow' (AST)	15 ks
DG	Deschampsia 'Goldtau'	24 ks
FM	Festuca mairei	7 ks
GER	Geranium macrorrhizum 'Bevan' (GER)	17 ks
KM	Knautia macedonica	9 ks
PR	Phlomis russeliana	7 ks
keře:		
SalP	Salix purpurea 'Nana'	9 ks


ZÁHON Z6a		
DG	Deschampsia 'Goldtau'	11 ks
SalP	Salix purpurea 'Nana'	2 ks

ZÁHON Z6b		
CAL	Calamagrostis acutiflora 'K.Foerster'	12 ks
SalP	Salix purpurea 'Nana'	1 ks


KEŘOVÁ SKUPINA (K.SK.2)		
Cor	Cornus sanguinea	26 ks
CoSi	Cornus alba 'Sibirica'	80 ks
RM	Rosa multiflora	7 ks
VibL	Viburnum lantana	5 ks
PHC	Philadelphus coronarius (PHC)	3 ks

KEŘOVÁ SKUPINA (K.SK.3)		
SalP	Salix purpurea 'Nana'	10 ks

CIBULOVINY V ZÁHONĚ Z3 a Z4:		
výsadba do hnízd:		
A	Allium sphaerocephalon (A)	130/ 120 ks
CJ	Crocus 'Jeanne D Art' (CJ)	150/ 150 ks
CR	Crocus 'Romance'(CR)	100/ 100 ks

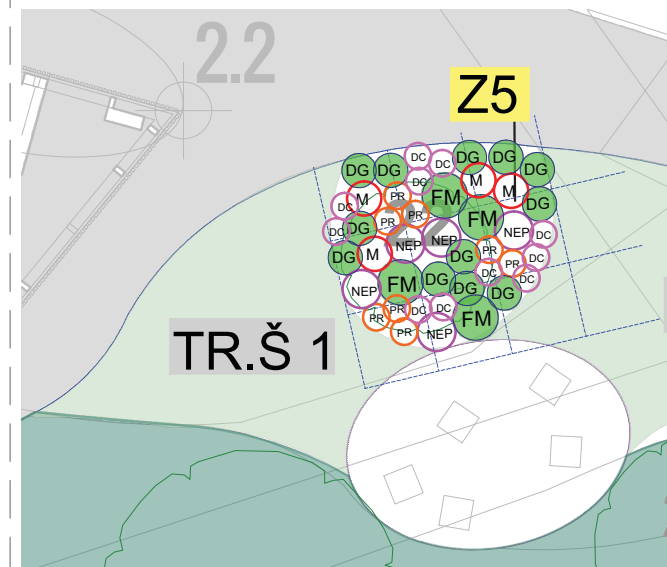

ZÁHON Z5		
DC	Dianthus carthusianorum	10 ks
DG	Deschampsia 'Goldtau'	12 ks
FM	Festuca mairei	4 ks
M	Monarda 'Purple Ann'	4 ks
NEP	Nepeta x faassenii 'Six Hills Giant'	5 ks
PR	Phlomis russeliana	8 ks

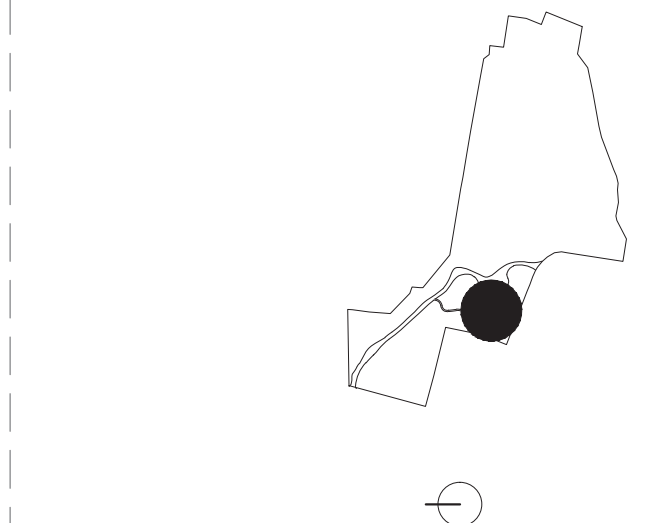

Víceúčelový rodinný park Komenda v Opavě		
OBJEDNATEL	Statutární město Opava Horní náměstí 69, 746 01 Opava	
ZHOTOVITEL	Město přátelské k dětem, z. s., Ve Struhách 1017/4, 160 00 Praha 6, Bubenec Iva Hejzlarová, Mirjana Petrik, Ondřej Dvořák, Jiří Matys	
STUPĚŇ	Dokumentace pro provádění stavby	
ČÁST	Architektonicko-stavební řešení	
PROJEKTANT ČÁSTI	Iva Hejzlarová, Mirjana Petrik, Ondřej Dvořák, Jiří Matys	
VÝKRES	S09 - VEGETAČNÍ ÚPRAVY F2- OSAZOVAČÍ PLÁN Z3, Z4, Z6, K.SK2, K.SK3	
FORMÁT	2A4	DATUM 8/2024, MĚŘÍTKO 1:100, ČÍSLO D.1.1b.S09.4b