



Napojení ke sloupku

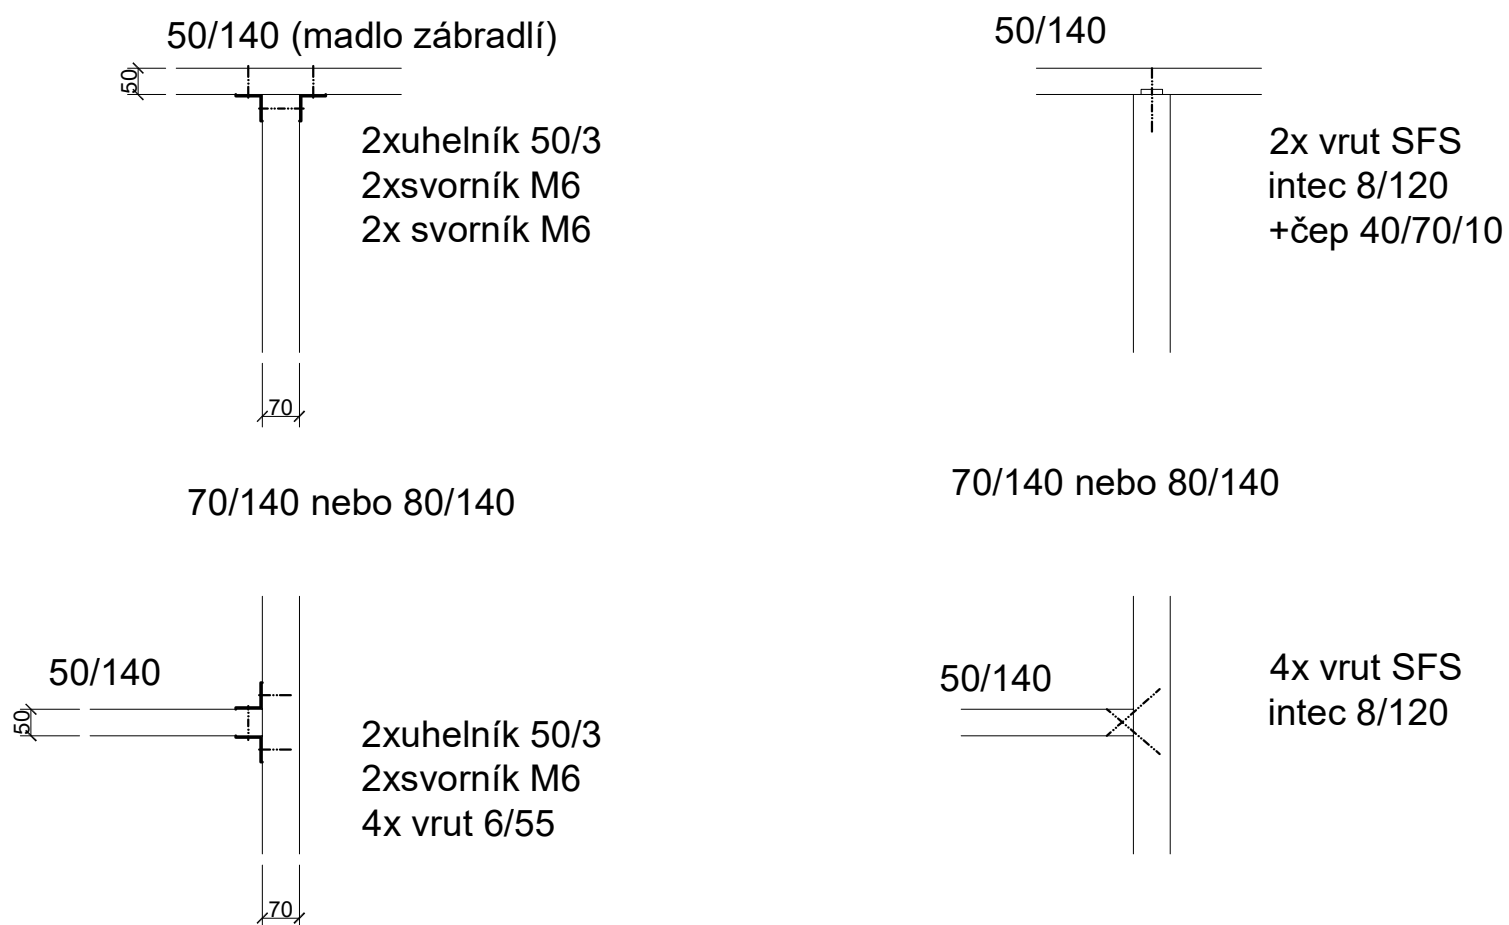

Kotvení zábradlí do desky

Kotvení do desky s překladem

Čelní pohled

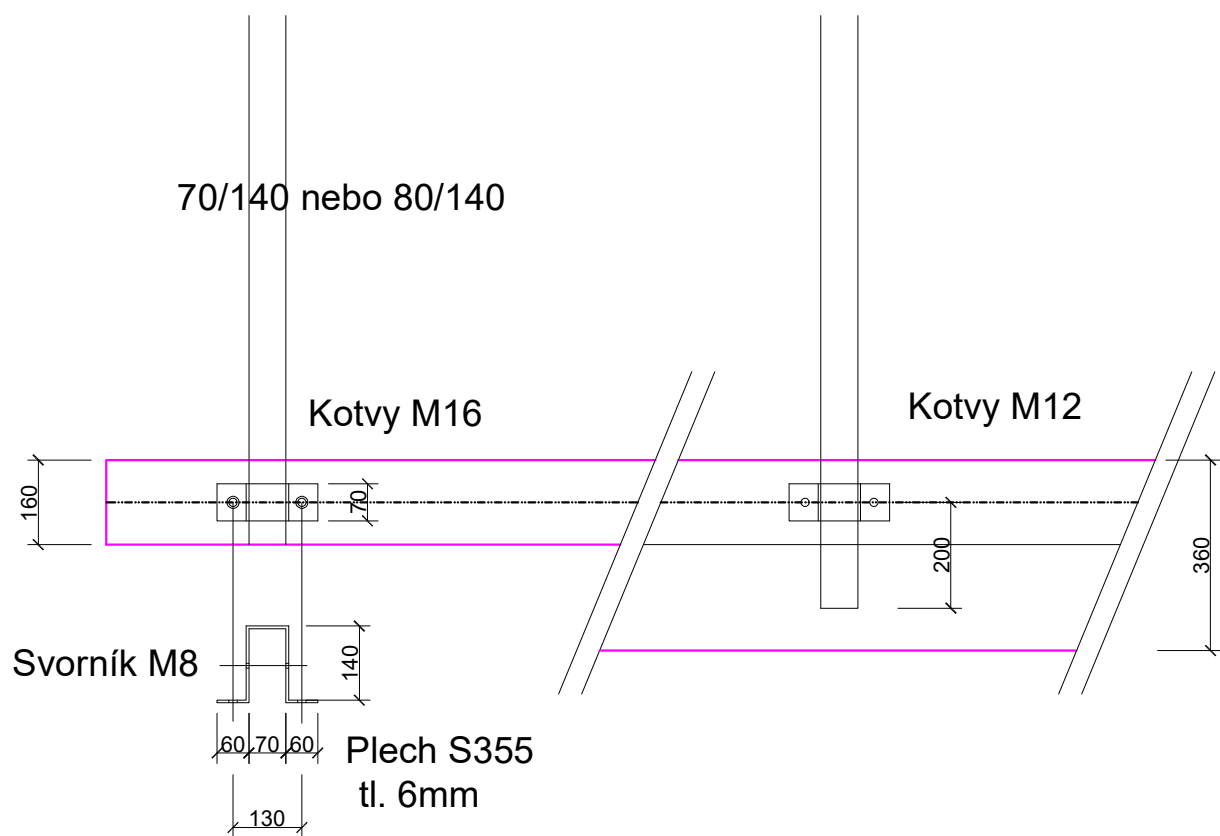

| | |
|--|---|
| Víceúčelový rodinný park Komenda v Opavě Stánek | |
| Investor: Statutární město Opava | |
| GP: Skutek architecture, Praha | |
| Statická část Vypracoval: Ing. Petr Fajman Autorizace: Ing. Miroslav Šalplachta Výkres: Vybrané spoje | Měřítko: 1:20,A4 Datum: 8/2024 č.v: D.1.2.c.5 |