


STÁNEK

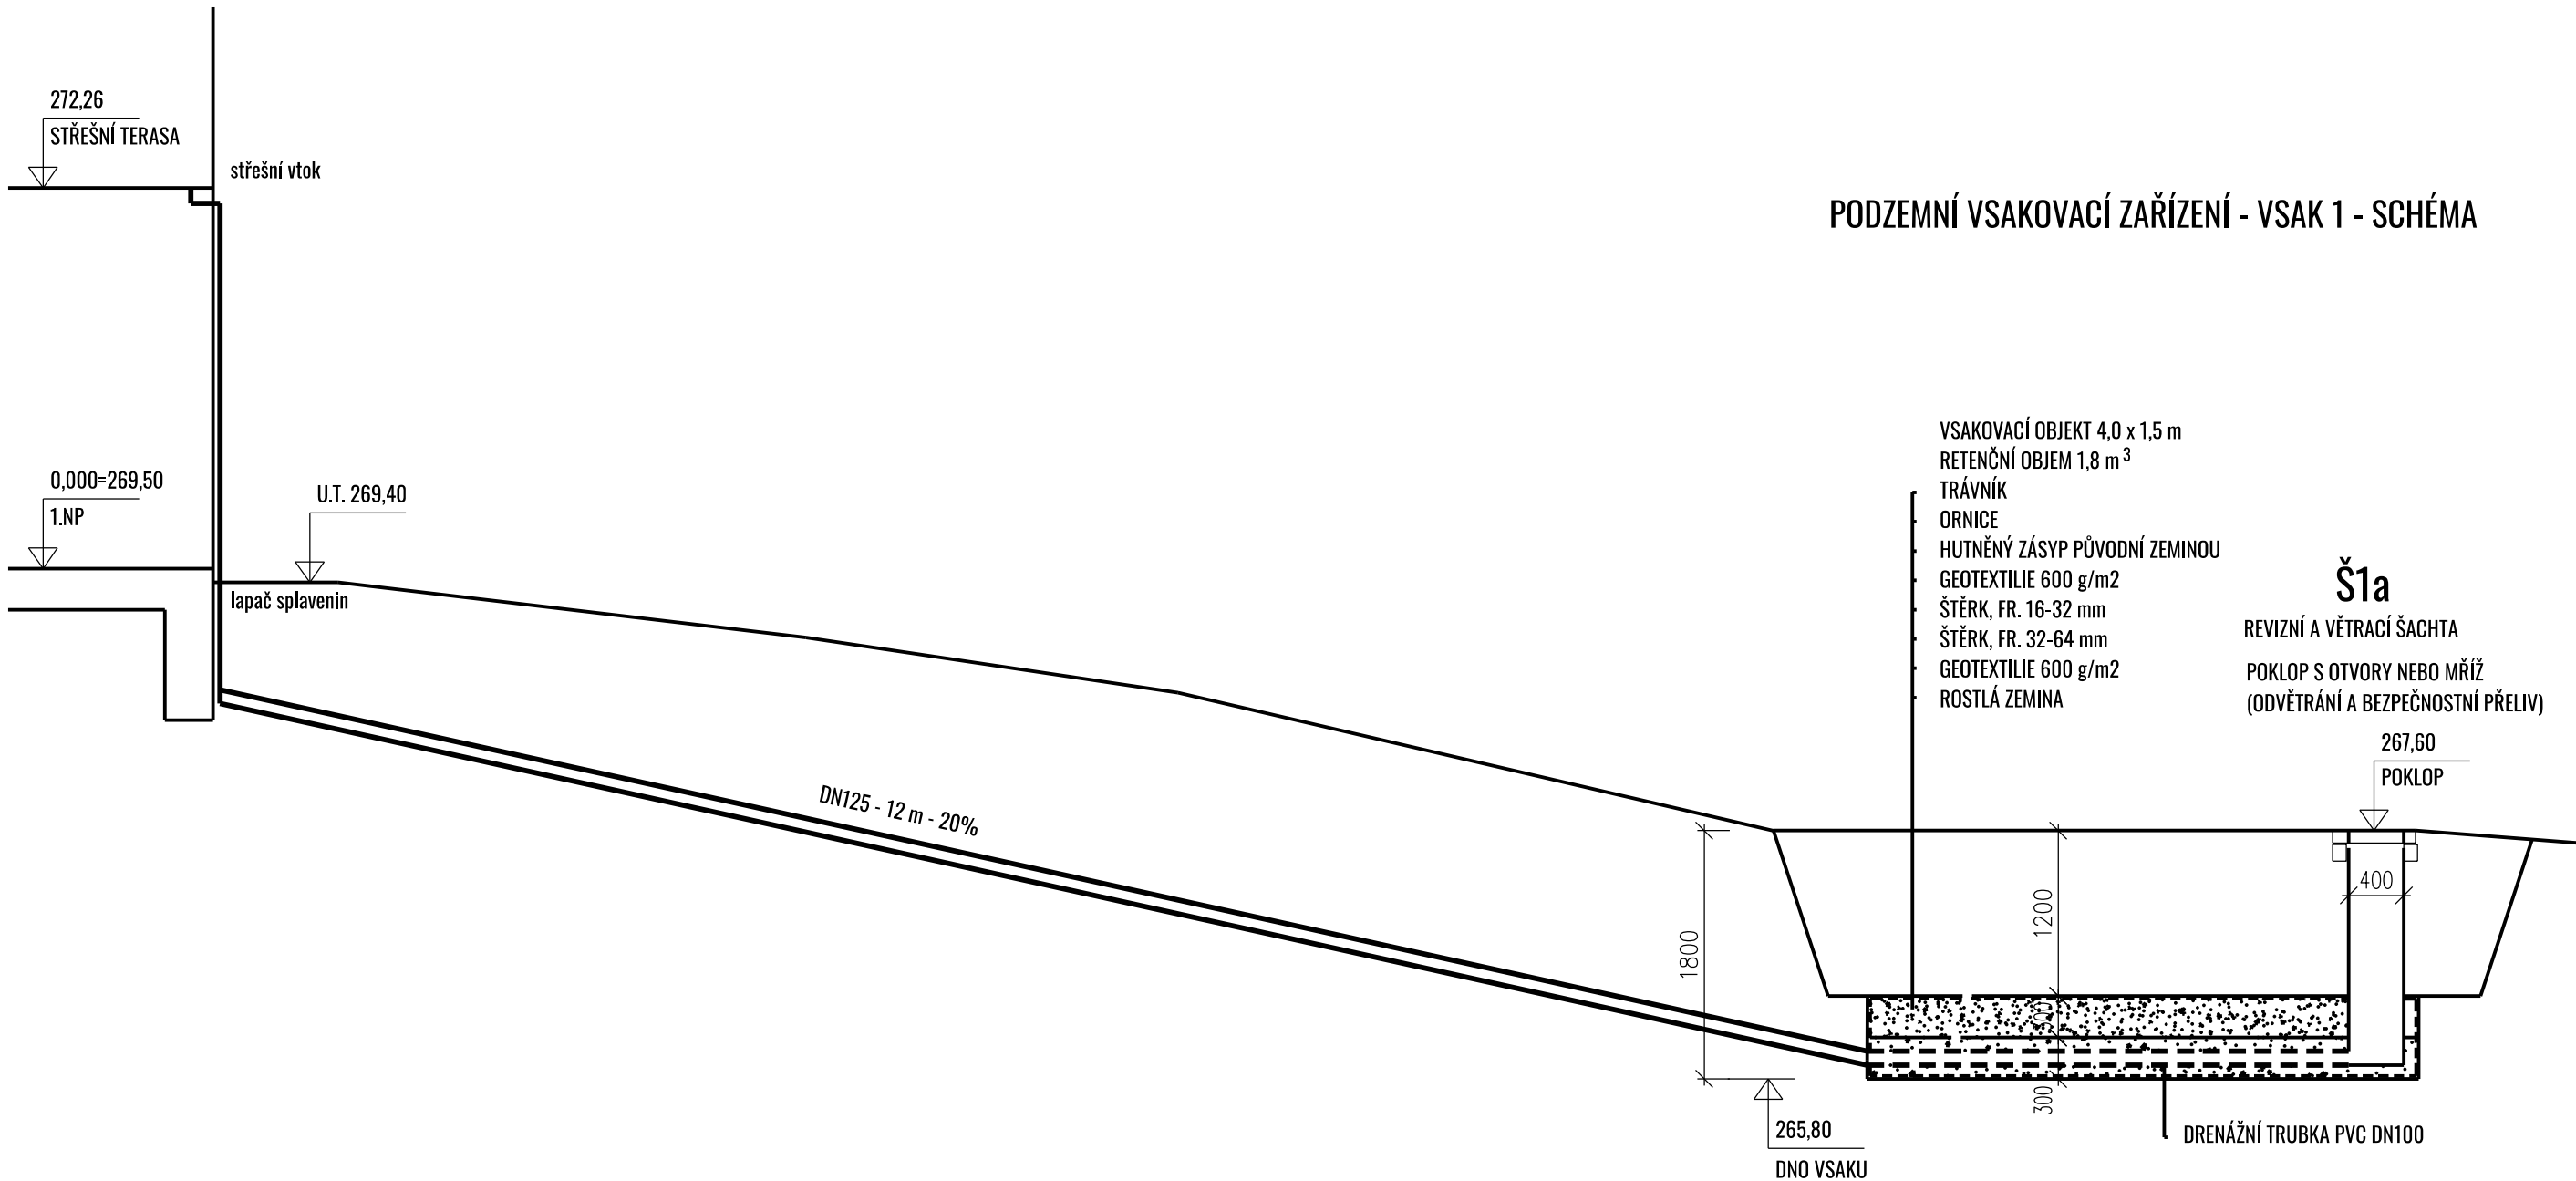

POZNÁMKA: HLOUBKA DNA VSAKU 1,8 m, STAVEBNÍ JÁMA BUDE PAŽENA.
HLADINA SPODNÍ VODY V HL. 15 m - DLE HGP

Víceúčelový rodinný park Komenda v Opavě			
OBJEDNATEL	Statutární město Opava Horní náměstí 69, 746 01 Opava		
ZHOTOVITEL	Město přátelské k dětem, z. s., Ve Struhách 1017/4, 160 00 Praha 6, Bubeneč Ing. Iva Hejzlarová, Ing. Arch. Mirjana Petřík, Ph.D. Skutek architecture, společnost fyzických osob – autorizovaných architektů, Křoftova 6, 150 00 Praha 5 Ing. Arch. Ondřej Dvořák, Ph.D., Ing. Arch. Jiří Matys,		
STUPEŇ	Dokumentace pro provádění stavby		
ČÁST	Dokumentace inženýrských objektů		
PROJEKTANT ČÁSTI	Ing. Ivana Hubatová		
VÝKRES	Dešťová kanalizace - vsak 1 - schéma		
FORMÁT	2A4	DATUM	8/2024
MĚŘÍTKO		ČÍSLO	I0.2.b.4