PŮDORYS 2.NP - stávající stav

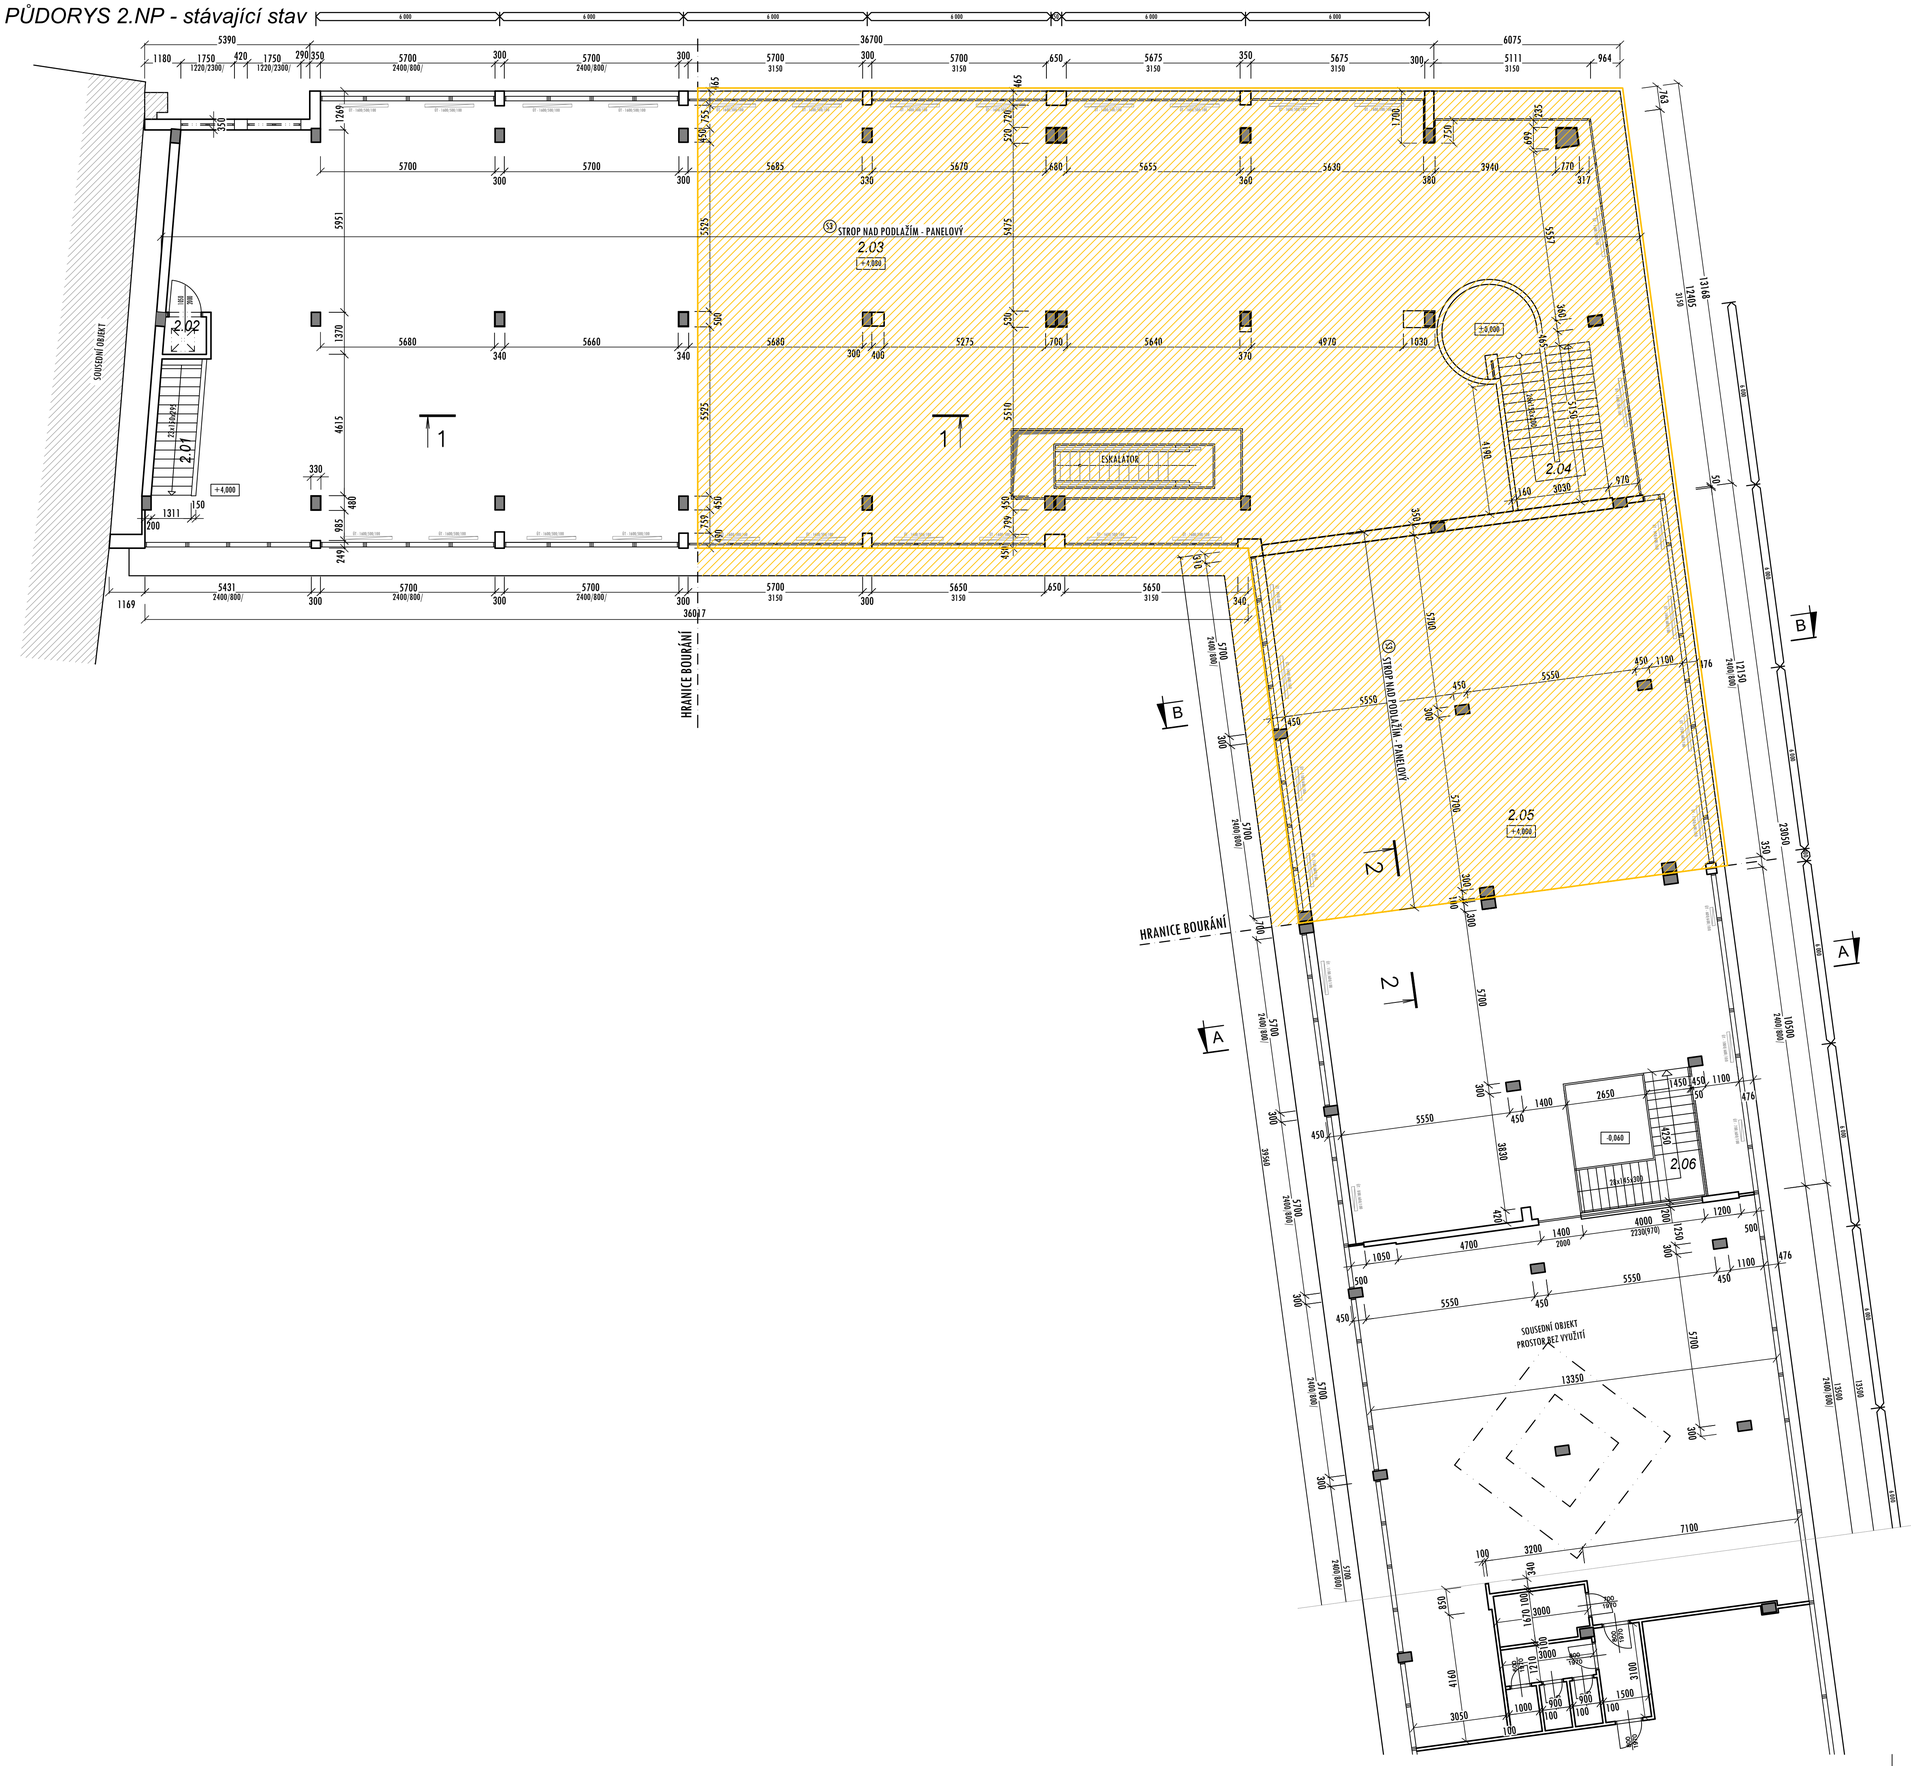

LEGENDA MÍSTNOSTÍ

číslo místn.	účel místnosti	plocha (m²)	povrchová úprava podlahy	povrchová úprava stěn, stropu	poznámka
2.01	SCHODIŠTĚ, CHODBA	5,83	KERAM. DLAŽBA	ŠTUKOVÁ OMÍTKA	
2.02	VÝLEZ STŘECHA	1,70	KERAM. DLAŽBA	ŠTUKOVÁ OMÍTKA	
2.03	PRODEJNÍ PLOCHA	623,33	KERAM. DLAŽBA	ŠTUKOVÁ OMÍTKA SDK KAZET. PODHLED	
2.04	SCHODIŠTĚ	22,23	KERAM. DLAŽBA	ŠTUKOVÁ OMÍTKA SDK KAZET. PODHLED	
2.05	PRODEJNÍ PLOCHA	277,62	KERAM. DLAŽBA	ŠTUKOVÁ OMÍTKA SDK KAZET. PODHLED	
2.06	SCHODIŠTĚ	17,85	KERAM. DLAŽBA	ŠTUKOVÁ OMÍTKA SDK KAZET. PODHLED	

LEGENDA HMOT:

- ŽELEZOBETONOVÉ SLOUPY MONTOVANÉHO SKELETOVÉHO SYSTÉMU
- STÁVAJÍCÍ ZDIVO A KONSTRUKCE
- BOURANÉ ZDIVO A KONSTRUKCE

53 SKLADBA STŘECHA - PANELOVÝ STROP

HYDROIZOLAČNÍ SOUVRSTVÍ - ASFALTOVÉ PÁSY
DEŠŤAT 2 PŘÍHOZNÉHO POLYSTYRÉNU (PSC/SE), tl.100mm
DEŠŤAT 2 DRÁŽDĚ VLNY A CEMENTU (BALIT), tl.25mm
NÁSYP ZE STROUŠKOVÉHO PÍSKU VE SPÁDU tl.150-450mm
STROPNÍ KONSTRUKCE (ŽB PANELY), tl.200mm
DEŠŤAT 2 PŘÍHOZNÉHO POLYSTYRÉNU, tl.2x100mm
KAZETOVÝ PODHLED

S

Dokumentace pro provádění stavby

Projekční kancelář INFOHome

ZODPOVĚDNÝ PROJEKTANT:
Ing. Martin Lichvár-ČKAIT1102774

PROJEKTANT:
Ing. Marek Zygula

VYPRACOVAL:
Ing. Adam Kupčík

SÍDLO:
Vodárenská 5, 747 07 Opava

KANCELÁŘ:
Krnovská 110e, Opava 746 01
IČ: 66720028

Investor: Statutární město Opava, Horní náměstí 382/69, Město, 746 01 Opava

Místo stavby: parc.č. 270, 265/5, 265/3, 582/2, 260/7, k.ú. Opava-Město

PROJEKT:
Odstranění části objektu občanské vybavenosti Slezanka a oplocení na parc.č. 265/3, 260/7, 265/5, 270 k.ú. Opava -Město

NÁZEV VÝKRESU:
PŮDORYS 2.NP - STÁVAJÍCÍ STAV A BP

DATUM:	1/2025
FORMÁT:	A1
STUPEŇ:	-
MĚŘÍTKO:	1:100
KOPIE:	

ČÍSLO VÝKRESU:
D1.1-b3-SS