

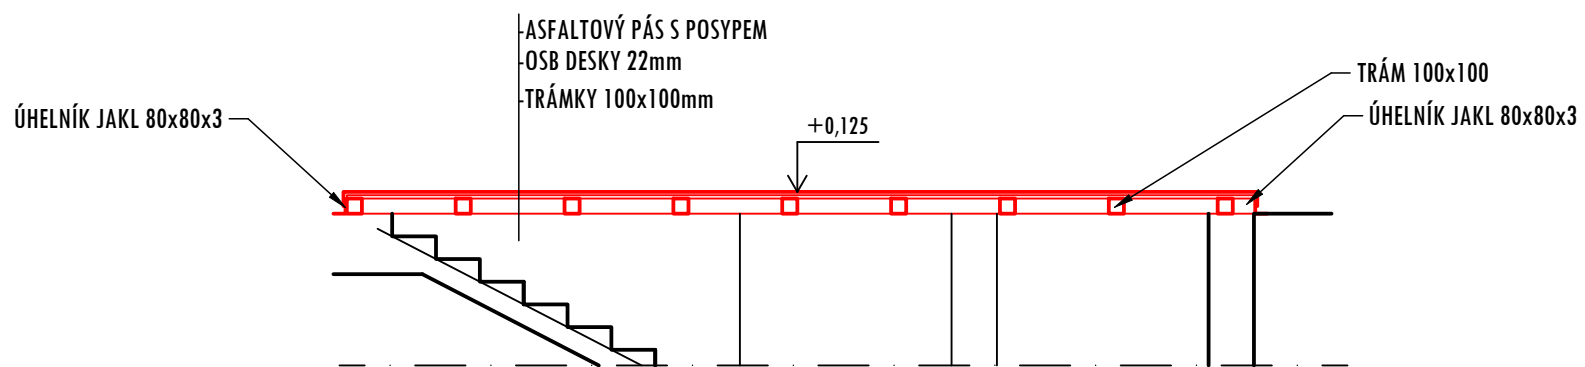


DETAIL B

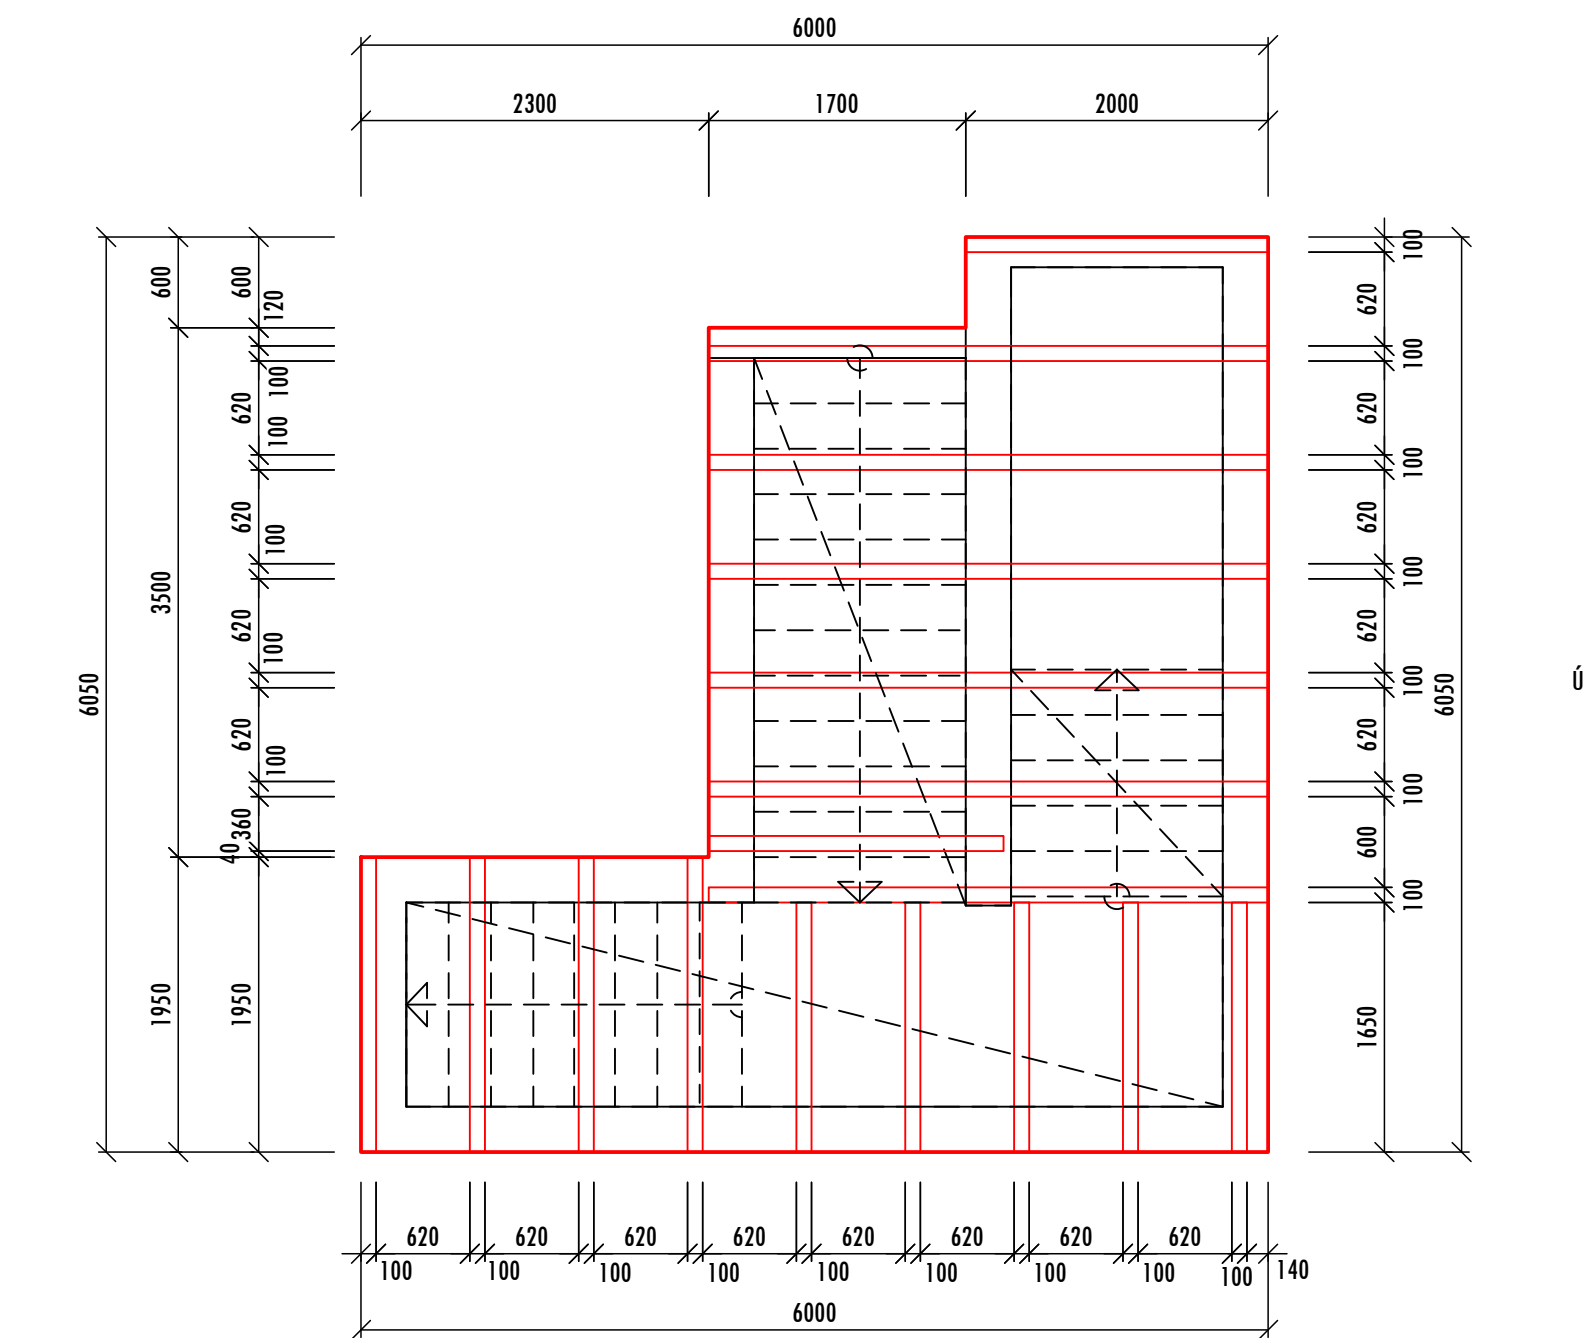

DETAIL A

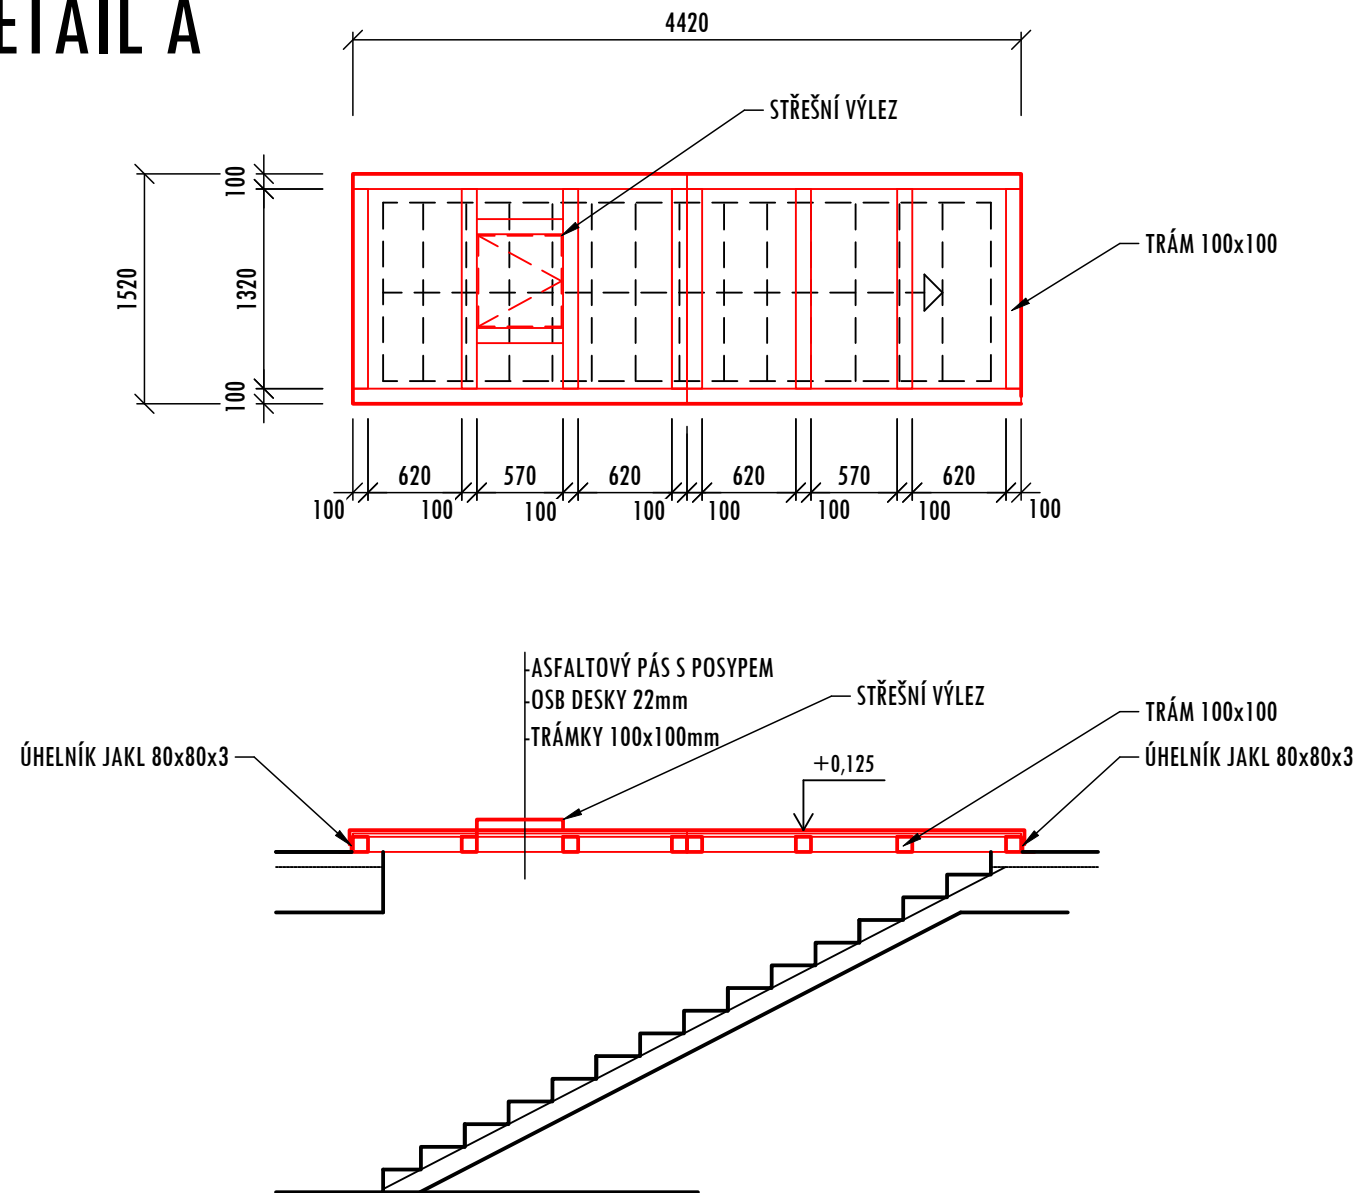

Dokumentace pro provádění stavby

Projekční kancelář INFOHome

<u>ZODPOVĚDNÝ PROJEKTANT:</u> Ing. Martin Lichvár-ČKAIT1102774 <u>PROJEKTANT:</u> Ing. Marek Zygula <u>VYPRACOVAL:</u> Ing. Adam Kupčík	<u>Investor:</u> Statutární město Opava, Horní náměstí 382/69, Město, 746 01 Opava <u>Místo stavby:</u> parc.č. 270, 265/5, 265/3, 582/2, 260/7, k.ú. Opava-Město <u>PROJEKT:</u> Odstranění části objektu občanské vybavenosti Slezanka a oplocení na parc.č. 265/3, 260/7, 265/5, 270 k.ú. Opava -Město	<u>DÁTUM:</u> 1/2025 <u>FORMÁT:</u> A3 <u>STUPEŇ:</u> - <u>MĚŘÍTKO:</u> 1:50 <u>KOPIE:</u>
<u>SÍDLLO:</u> Vodárenská 5, 747 07 Opava <u>KANCELÁŘ:</u> Krnovská 110e, Opava 746 01 IČ: 66720028	<u>NÁZEV VÝKRESU:</u> VÝKRES ZABEZPEČENÍ OTVORŮ - NOVÝ STAV	<u>ČÍSLO VÝKRESU:</u> D1.1-b11-NS