




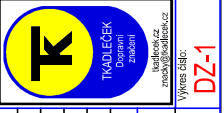
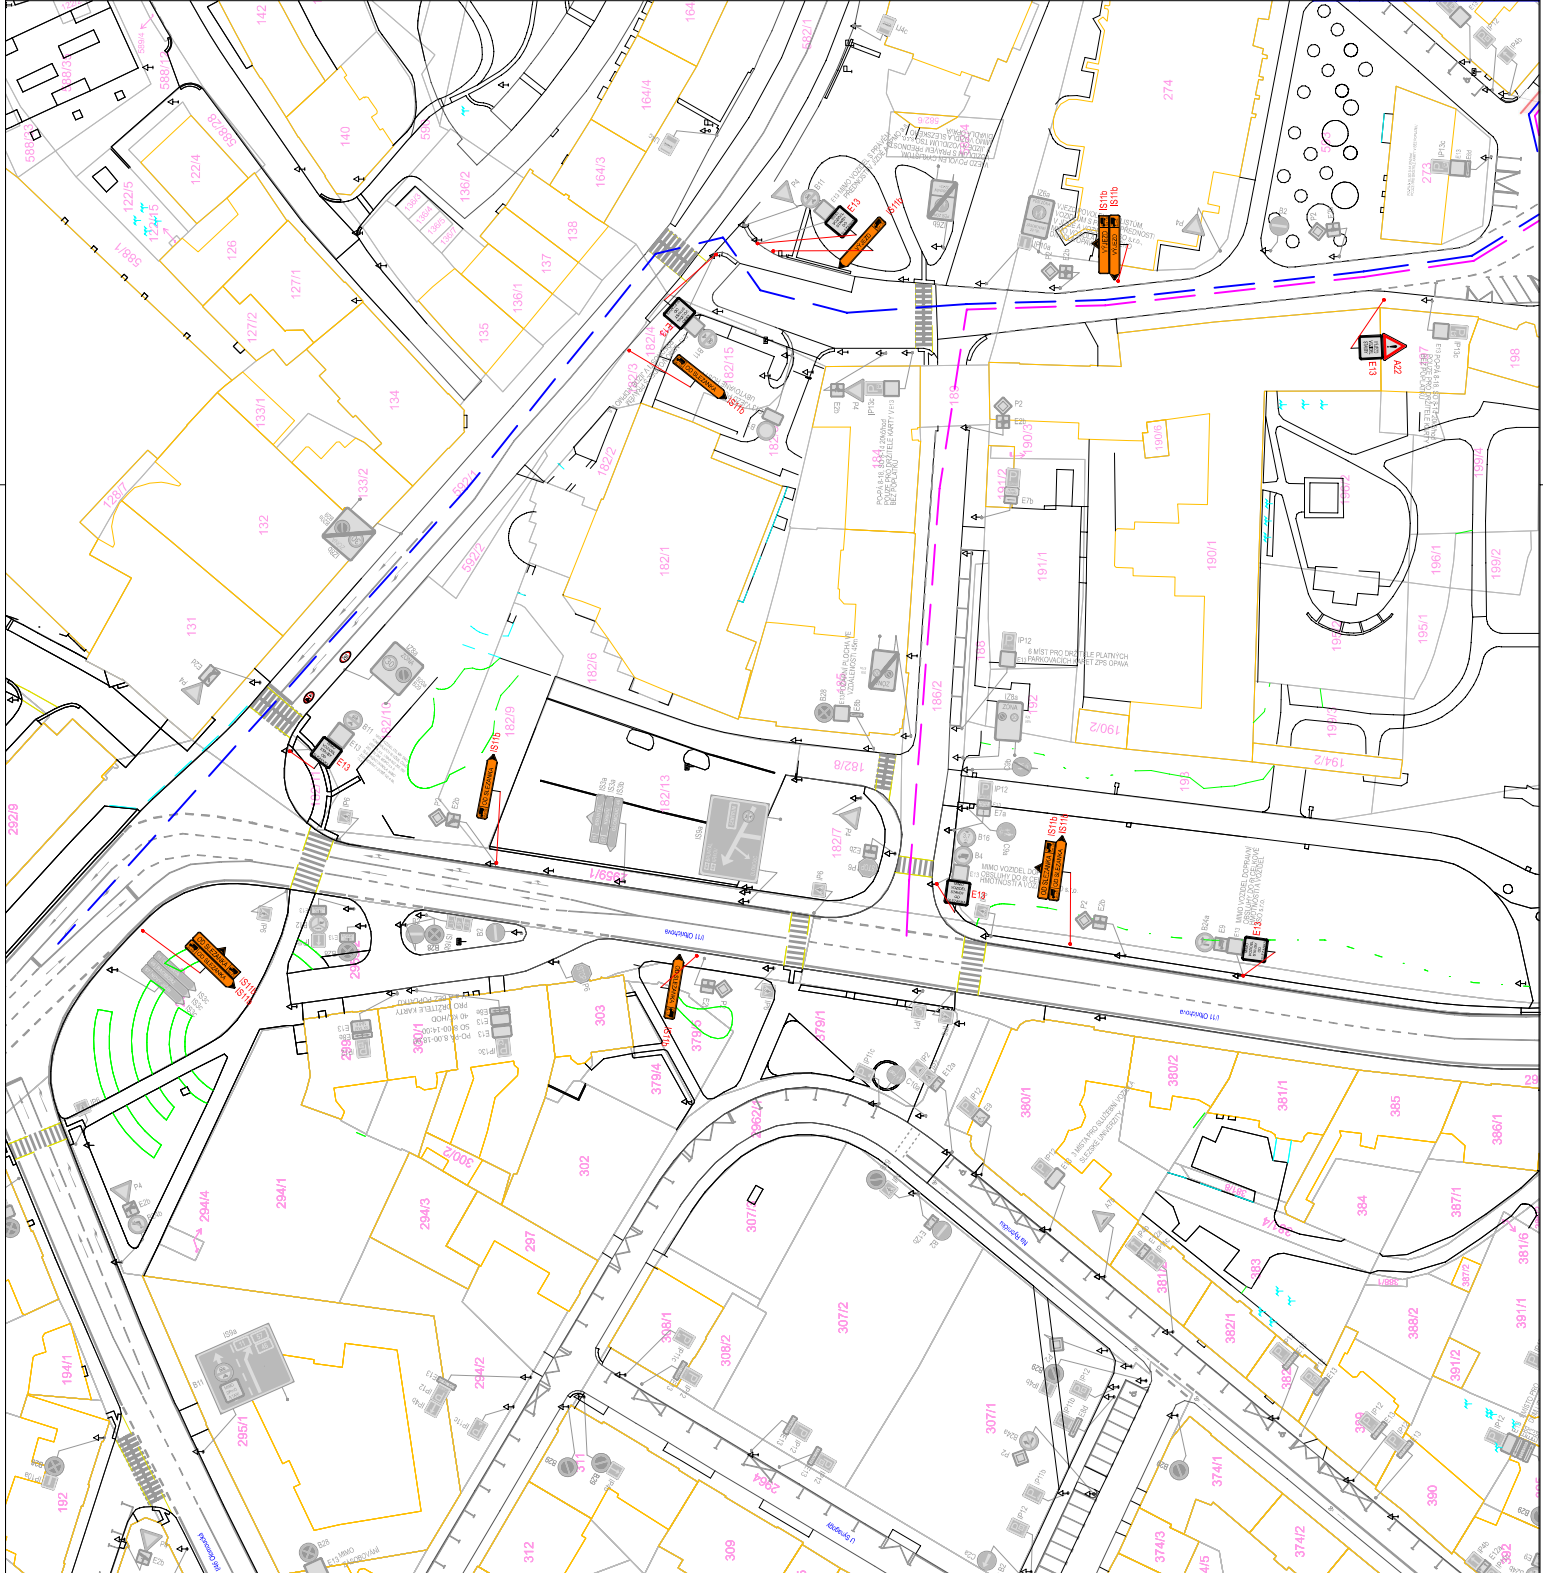




-  A15 Nevyžíté přechodové DZ
-  P4 Stávající světlo DZ
-  P4 Zrušené stávající světlo DZ
-  Trasa vozidel nad 7,5t
-  Trasa vozidel do 7,5t


Autor:		Dopravní Značení Tladicek, Gruzova 4, 747 05 Opava		ICO: 087 346 31	
Zodp. projektant:		Jan Tladicek		Tel.: 737 351 772	
Výpracoval:		Jan Tladicek		Datum: 03/2025	
Kontroloval:		Jan Tladicek		Formát: A3	
Měřítko:		1:500		Číslo zakázky: 040/2025	
Zadavatel:		INFOHOME s.r.o., Vošarka 2639/5, 747 07 Opava		Výkres číslo:	
Stavba:		Odstranění části objektu občanské vybavenosti Slazanka a oplocení na parc.č. 265/3, 260/7, 265/5, 270 k.ú. Opava-Město		Výkres číslo:	
Popis:		Vjezd a výjezd vozidel stavby na staveniště		Výkres číslo:	








**A15** Nevážení přetěžné DZ

**P4** Stávající světlé DZ

**P4** Zrušené stávající světlé DZ

**Trasa vozidel nad 7,5t**

**Trasa vozidel do 7,5t**

		Výkres číslo: DZ-2	
Autor:	Dopravní Značení Tmalesk, Gruzova 4, 747 05 Opava	Číslo zakázky:	0402025
Zodp. projektant:	Jan Tmalesk	ICO:	087 346 31
Vypracoval:	Jan Tmalesk	tel.:	737 351 772
Kontroloval:	Jan Tmalesk	Datum:	03/2025
Měřítok:	1:500	Formát:	A3
Zadavatel:	INFOHOME s.r.o., Vodárenská 2639/5, 747 07 Opava		
Stavba:	Odstranění části objektu občanské vybavenosti Slezanka a oplocení na parc.č. 265/3, 260/7, 265/5, 270 k.ú. Opava - Město		
Popis:	Vjezd a výjezd vozidel stavby na staveniště		